



Início do Trecho Localidade  
Sítio Belo Monte  
441006,45  
9381487,95

DIMENSIONAMENTO DO REVESTIMENTO

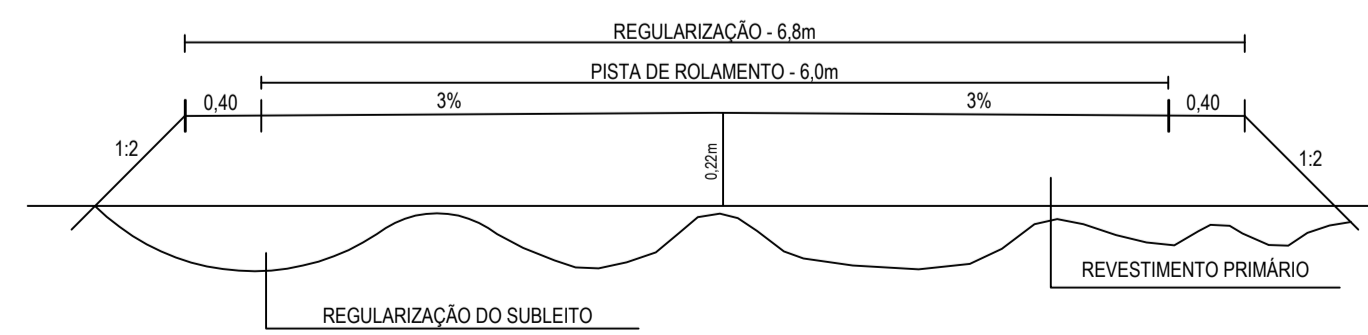


PREFEITURA MUNICIPAL DE SENADOR POMPEU-CE

LOCAL: RODOVIA VICINAL DO SÍTIO BELO MONTE AO ENTRONCAMENTO, SÍTIO SANTA CLARA		
PROJETO: PAVIMENTAÇÃO DO SISTEMA VIÁRIO REVESTIMENTO PRIMÁRIO	RESP. TÉCNICO	
CONTEÚDO: PROJETO GEOMÉTRICO	PRANCHA: <b>01/09</b>	
ÁREA SUPERFICIAL:	ESCALA: 1/1000	DATA: NOVEMBRO/2023
DESENHO: <i>Evandino Oliveira</i> (88) 99976 8719 / 98876670		

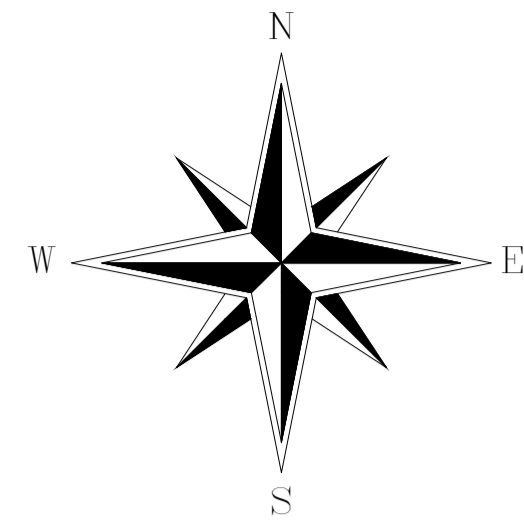

DIMENSIONAMENTO DO REVESTIMENTO

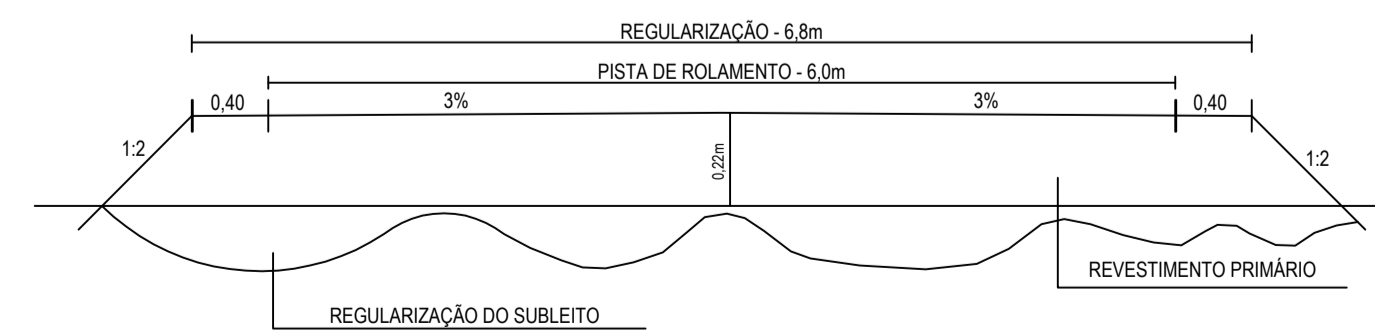

PREFEITURA MUNICIPAL DE SENADOR POMPEU - CE

LOCAL: RODOVIA VICINAL DO SÍTIO BELO MONTE AO ENTRONC. SÍTIO SANTA CLARA

PROJETO: PAVIMENTAÇÃO DO SISTEMA VIÁRIO  
REVESTIMENTO PRIMÁRIO

RESP. TÉCNICO

CONTEÚDO:  
PROJETO GEOMÉTRICO

PRANCHA:

02/09



DESENHO:

ÁREA SUPERFICIAL:


ESCALA:  
1/1000

DATA:  
NOVEMBRO/2023

DESIGNADO:  
*Evandino Oliveira*  
(88) 99976 8719 / 988766700

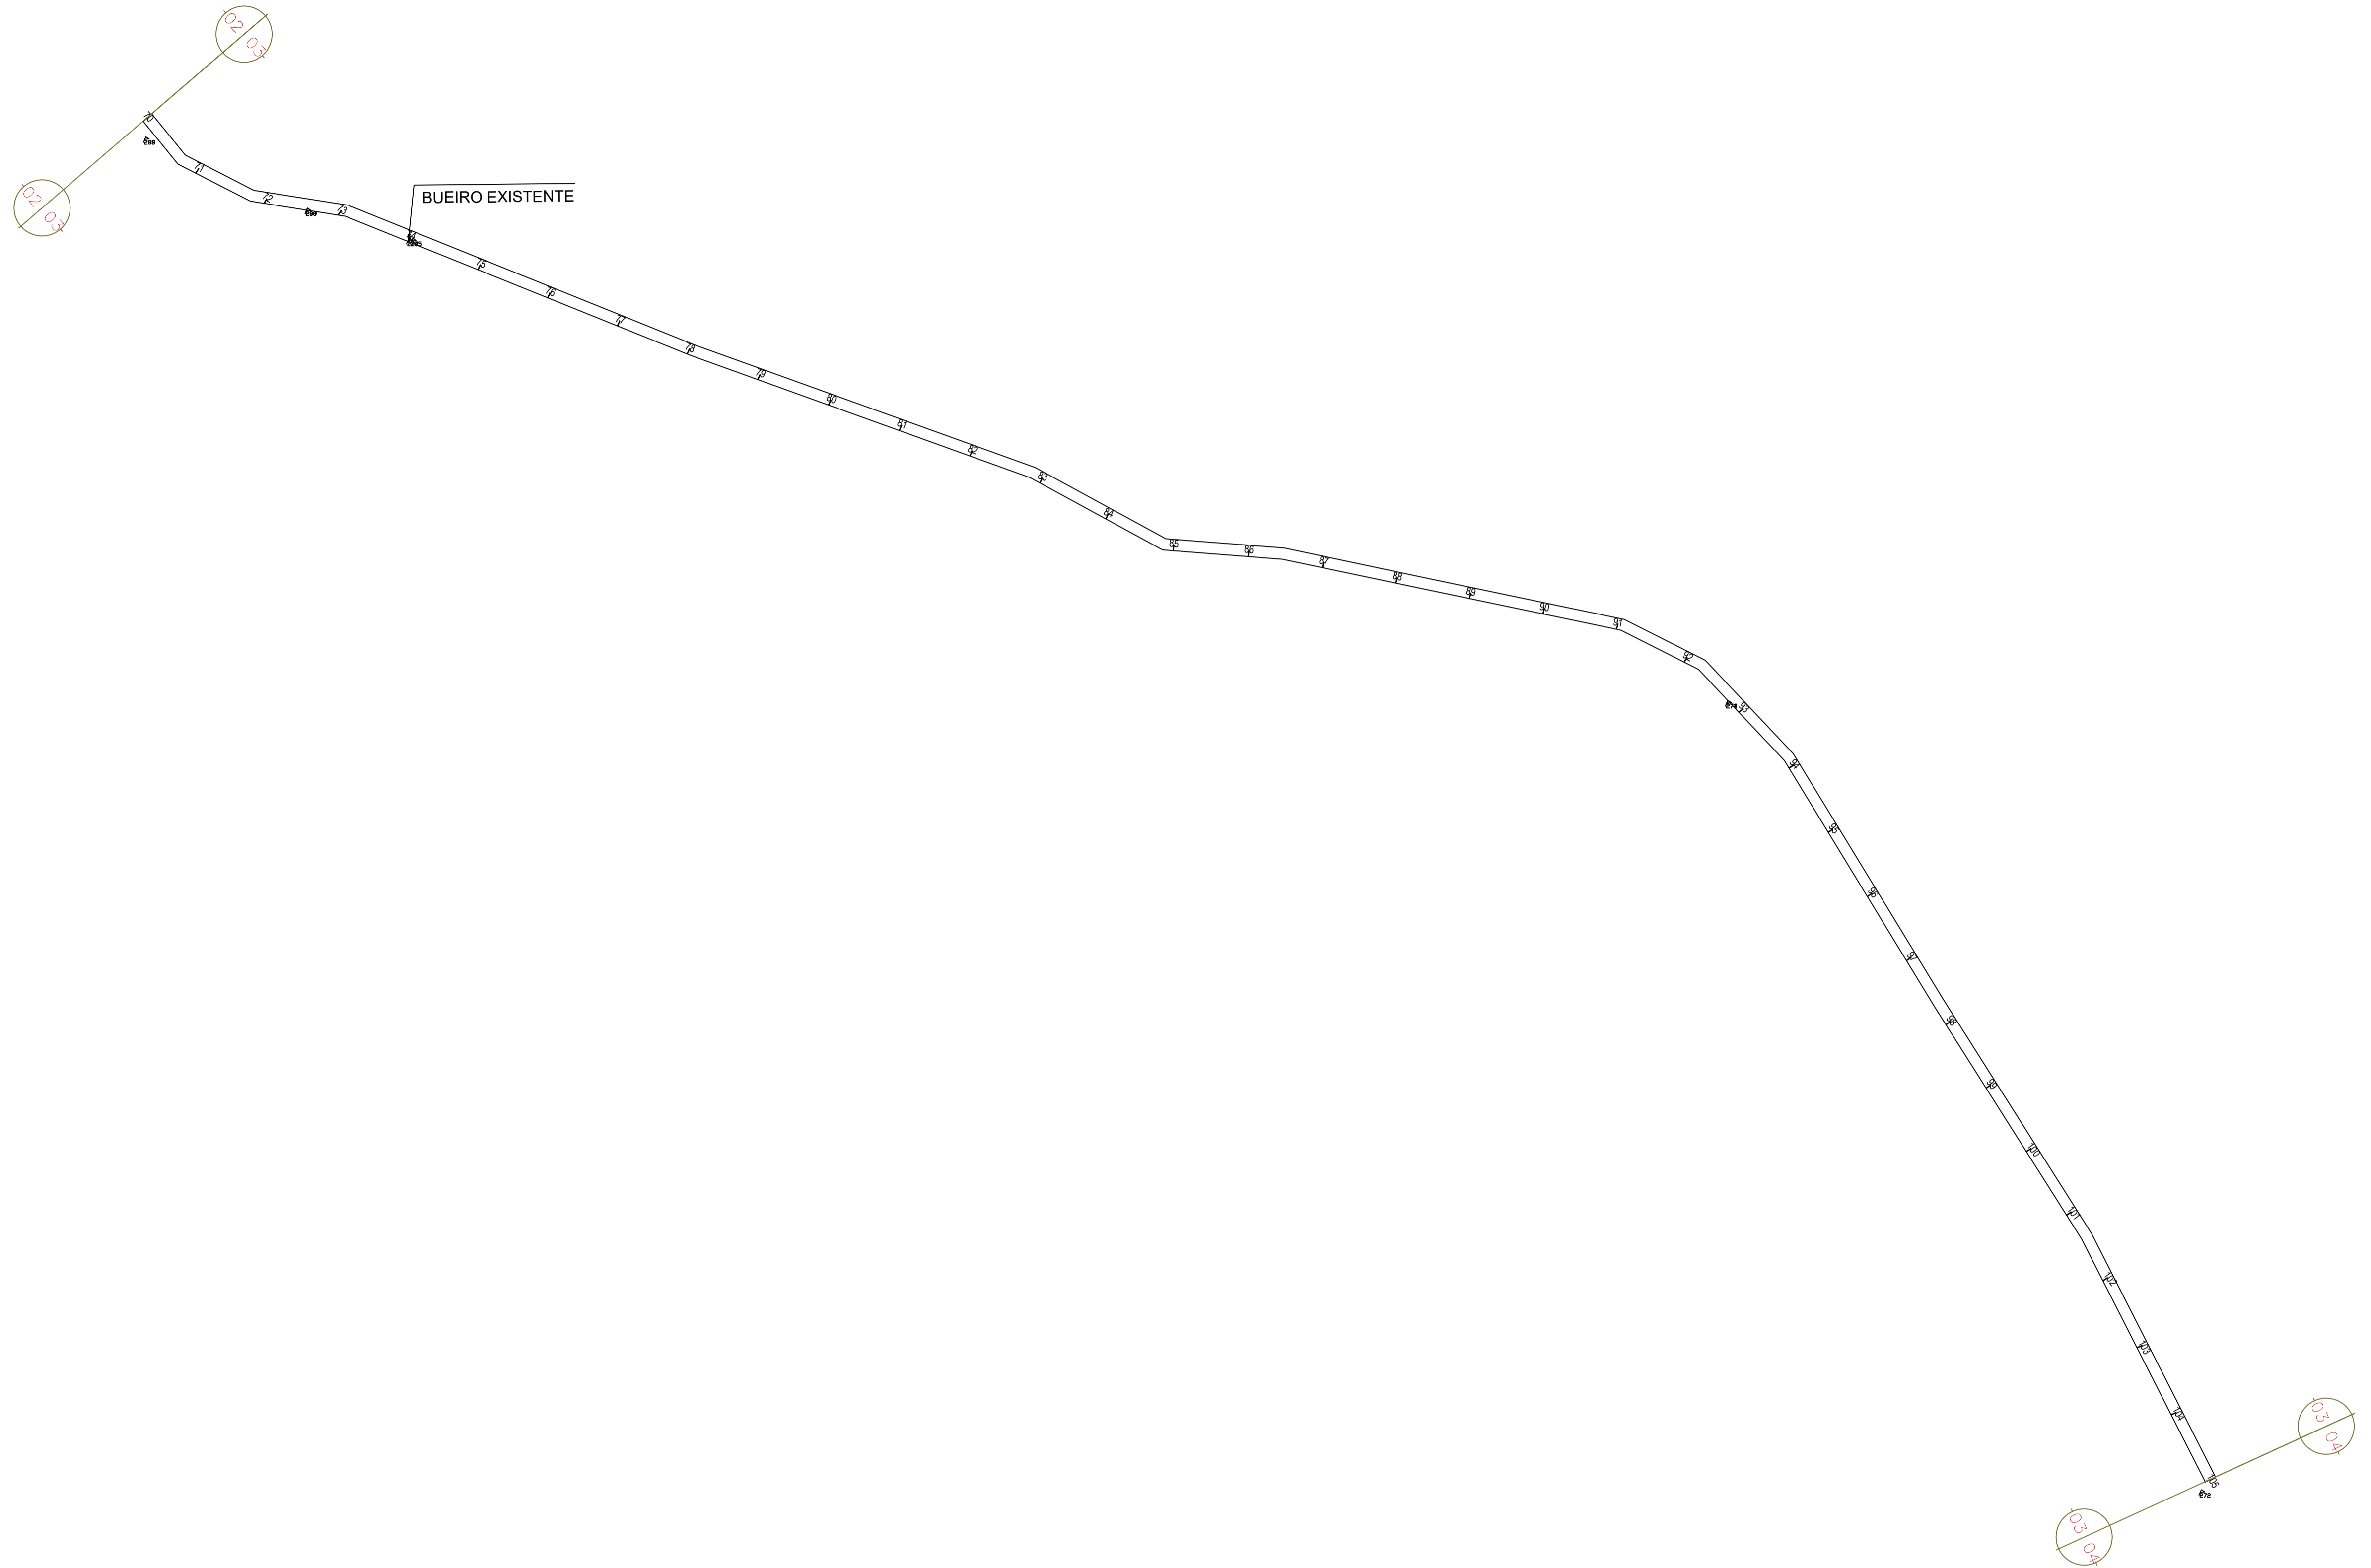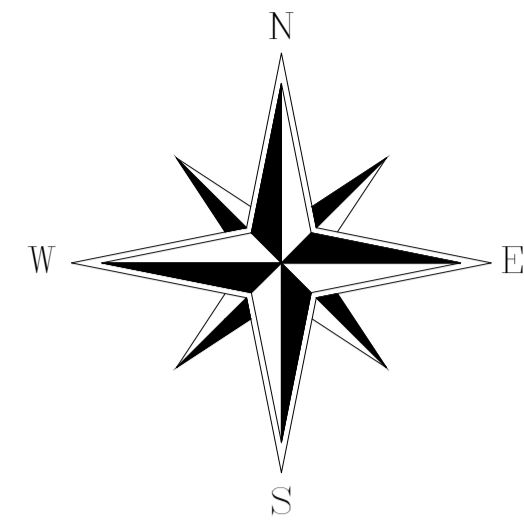


DIMENSIONAMENTO DO REVESTIMENTO

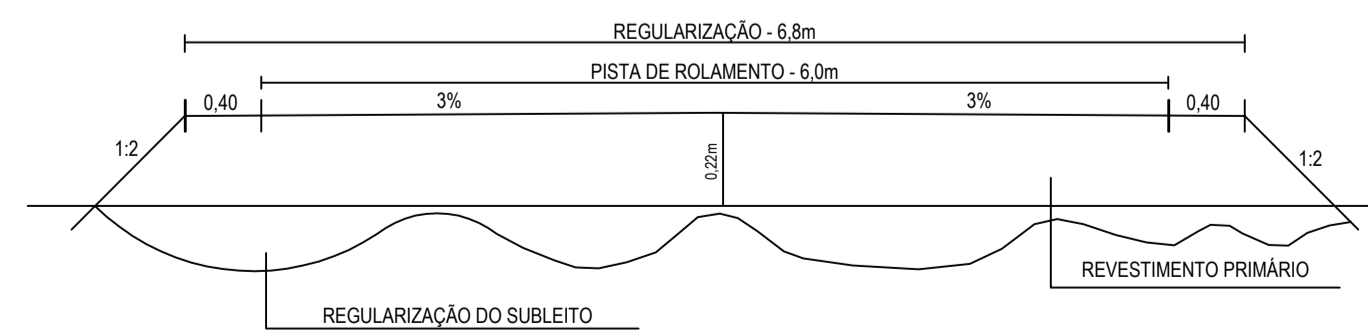


PREFEITURA MUNICIPAL DE SENADOR POMPEU-CE

LOCAL: RODOVIA VICINAL DO SÍTIO BELO MONTE AO ENTRONC. SÍTIO SANTA CLARA	
PROJETO: PAVIMENTAÇÃO DO SISTEMA VIÁRIO REVESTIMENTO PRIMÁRIO	RESP. TÉCNICO
CONTEÚDO: PROJETO GEOMÉTRICO	PRANCHA: <b>03/09</b>
ÁREA SUPERFICIAL:	DESENHO: <i>Evandino Oliveira</i> (88) 99976 8719 / 988766700
ESCALA: 1/1000	DATA: NOVEMBRO/2023

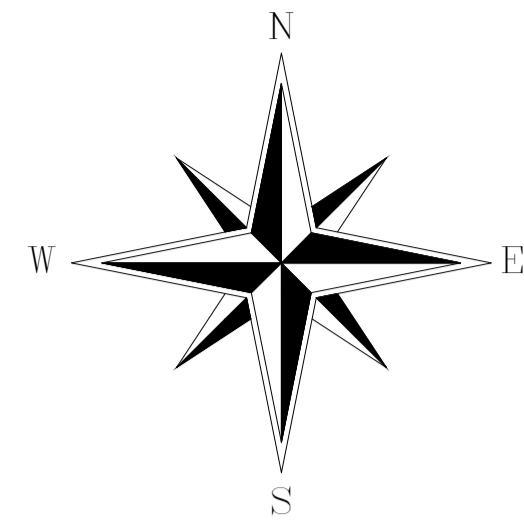


442569,18  
9379879,96  
BUEIRO SIMPLES DE 0,80  
ESTIC. 0800  
e = 0"


DIMENSIONAMENTO DO REVESTIMENTO

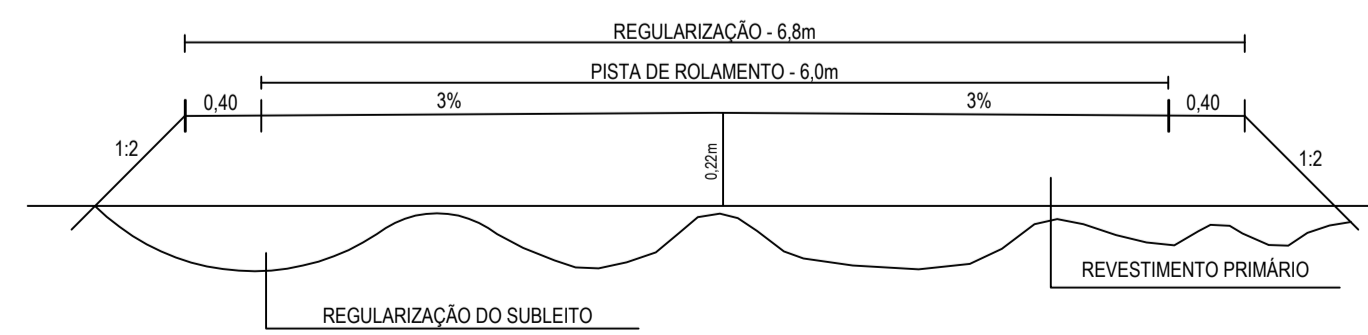



PREFEITURA MUNICIPAL DE SENADOR POMPEU - CE		
LOCAL: RODOVIA VICINAL DO SÍTIO BELO MONTE AO ENTRONC. SÍTIO SANTA CLARA		
PROJETO: PAVIMENTAÇÃO DO SISTEMA VIÁRIO REVESTIMENTO PRIMÁRIO	RESP. TÉCNICO	
CONTEÚDO: PROJETO GEOMÉTRICO	PRANCHA: <b>04/09</b>	
ÁREA SUPERFICIAL:	ESCALA: 1/1000	DATA: NOVEMBRO/2023
		DESENHO: <i>Evolandino Oliveira</i> (88) 99976 8719 / 98876670

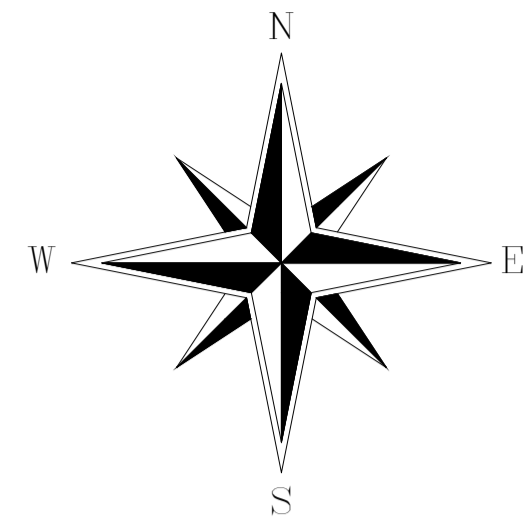


DIMENSIONAMENTO DO REVESTIMENTO

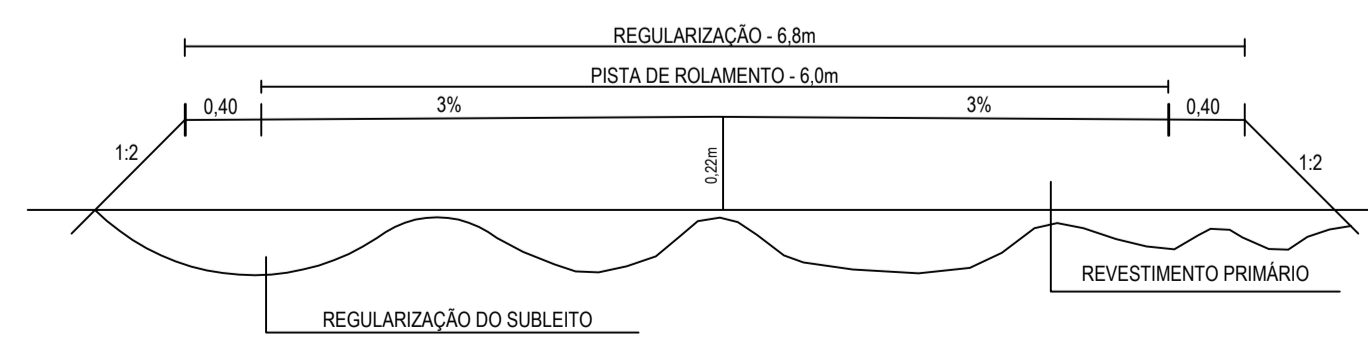



PREFEITURA MUNICIPAL DE SENADOR POMPEU – CE			
LOCAL: RODOVIA VICINAL DO SÍTIO BELO MONTE AO ENTRONC. SÍTIO SANTA CLARA			
PROJETO: PAVIMENTAÇÃO DO SISTEMA VIÁRIO REVESTIMENTO PRIMÁRIO		RESP. TÉCNICO	
CONTEÚDO: PROJETO GEOMÉTRICO		PRANCHA: <b>05/09</b>	
ÁREA SUPERFICIAL:		ESCALA: 1/1000	DATA: NOVEMBRO/2023
		<i>Evandino Oliveira</i> <small>(88) 329276 8719 / 3685766700</small>	

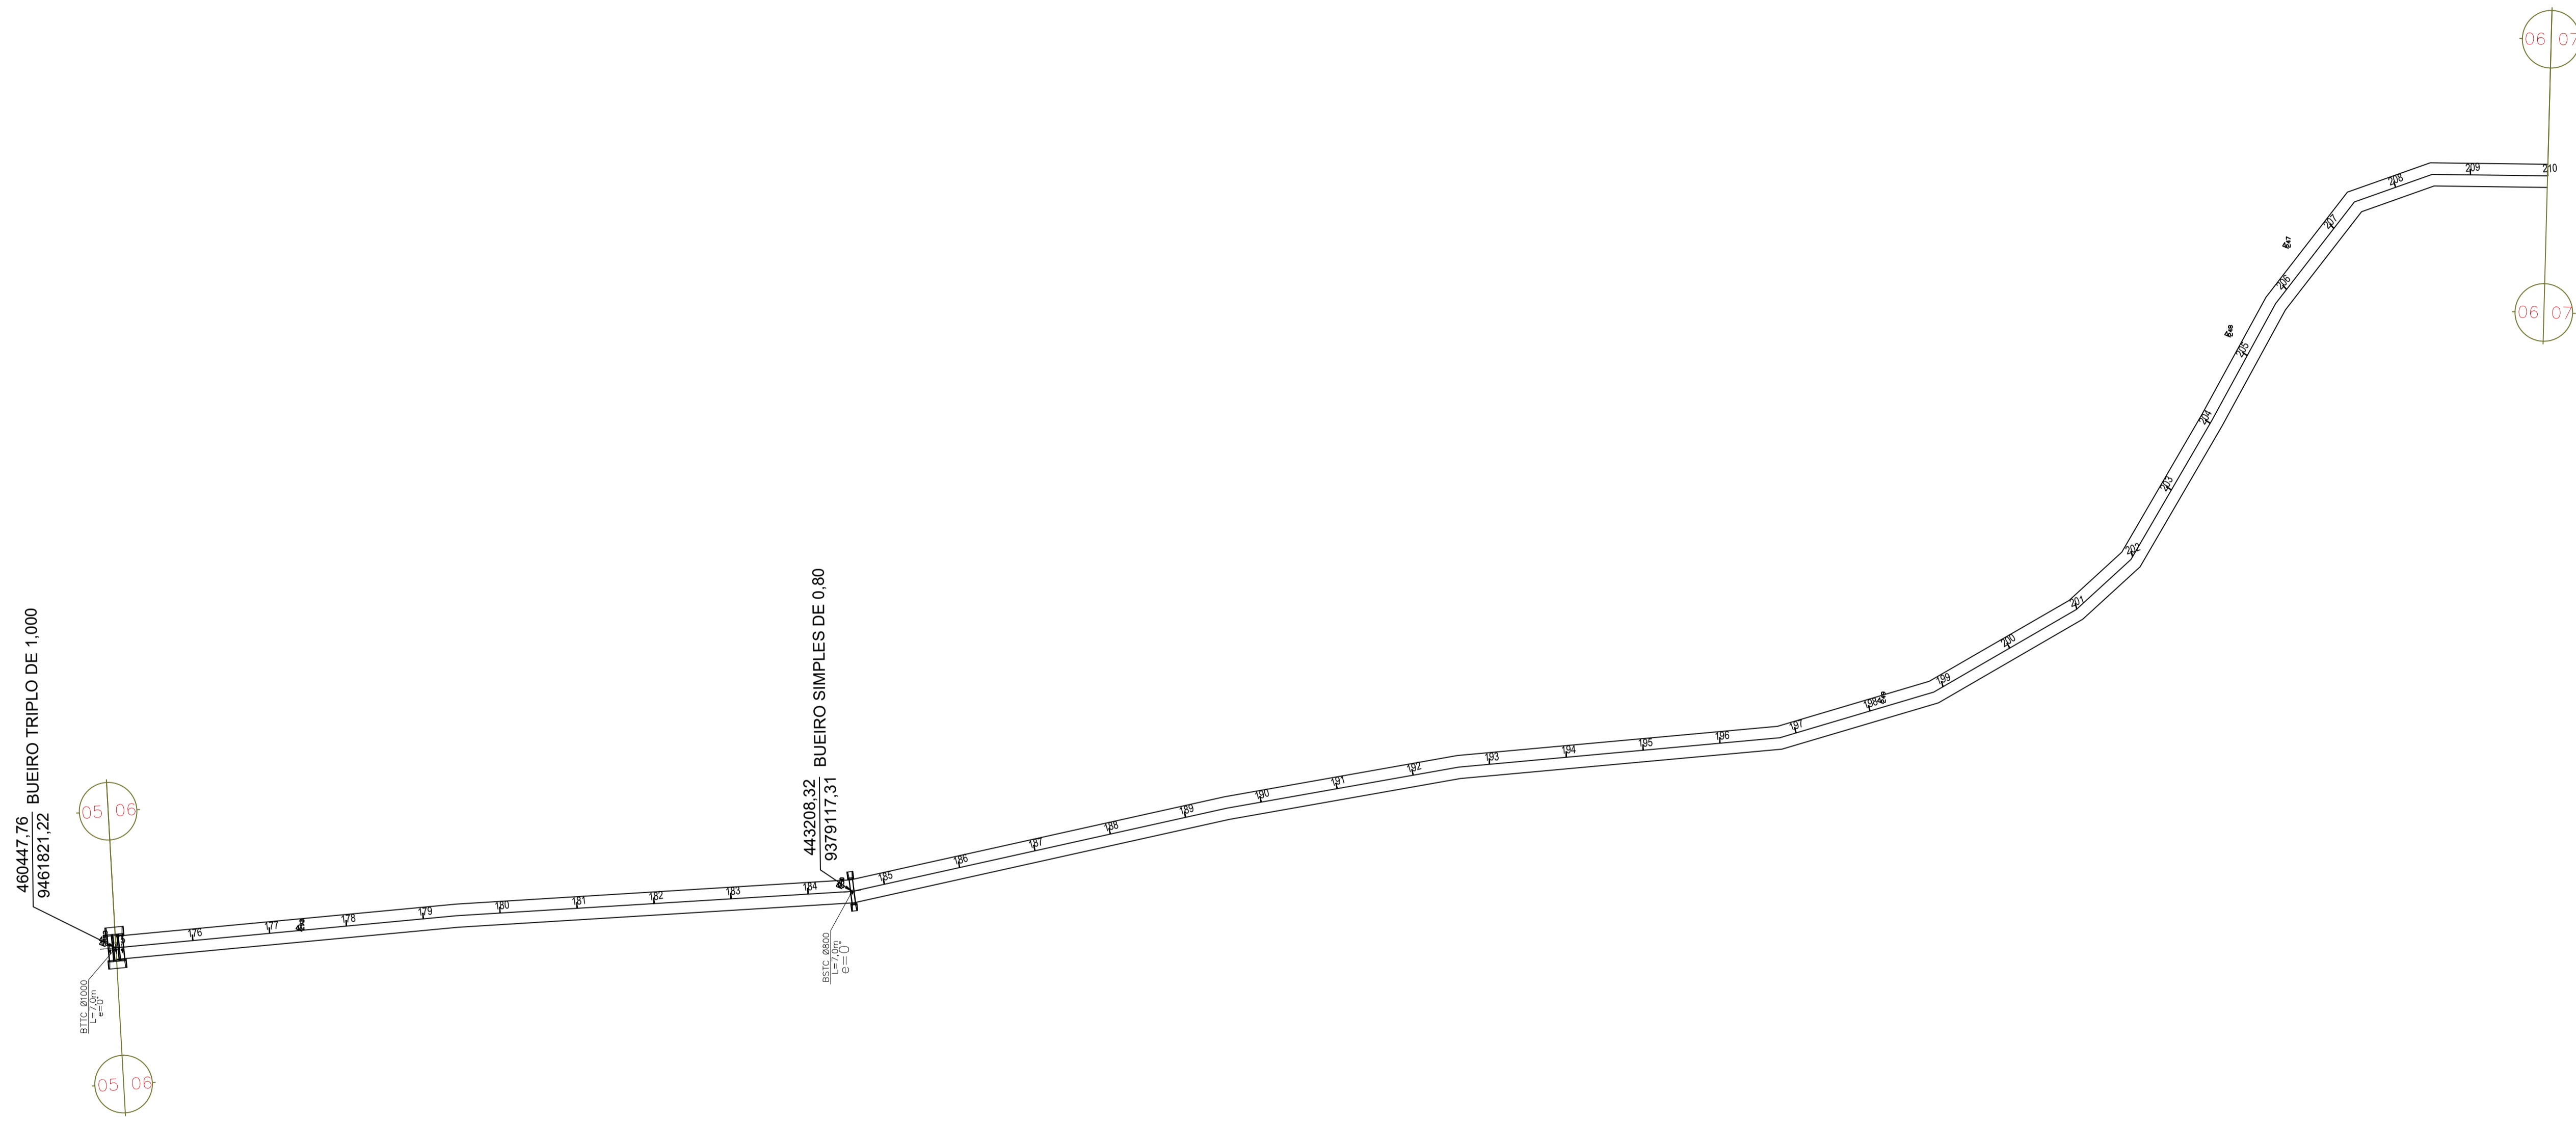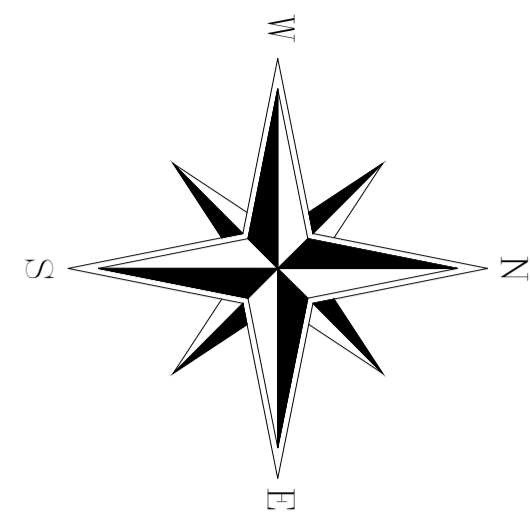


DIMENSIONAMENTO DO REVESTIMENTO

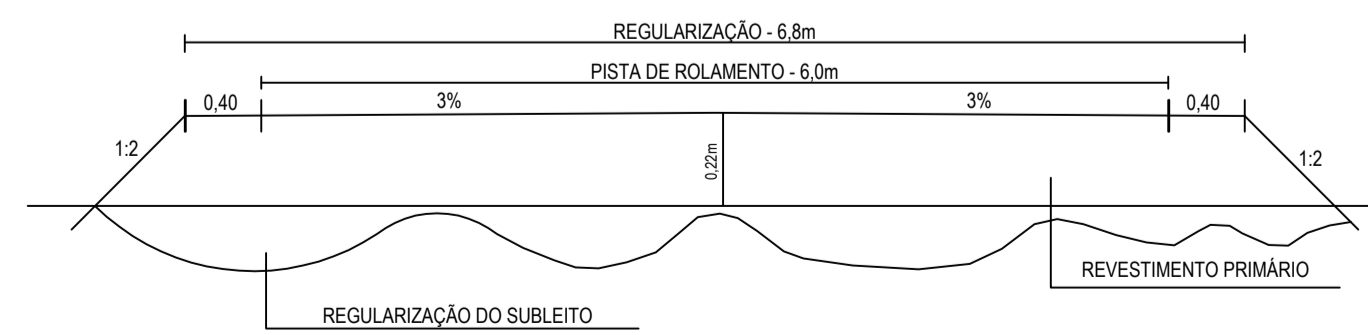


PREFEITURA MUNICIPAL DE SENADOR POMPEU-CE		
LOCAL: RODOVIA VICINAL DO SÍTIO BELO MONTE AO ENTRONC. SÍTIO SANTA CLARA		
PROJETO: PAVIMENTAÇÃO DO SISTEMA VIÁRIO REVESTIMENTO PRIMÁRIO	RESP. TÉCNICO	
CONTEÚDO: PROJETO GEOMÉTRICO	PRANCHA: <b>06/09</b>	DESENHO:
ÁREA SUPERFICIAL:	ESCALA: 1/1000	DATA: NOVEMBRO/2023
		<i>Evandino Oliveira</i> (88) 99976 8719 / 988766700

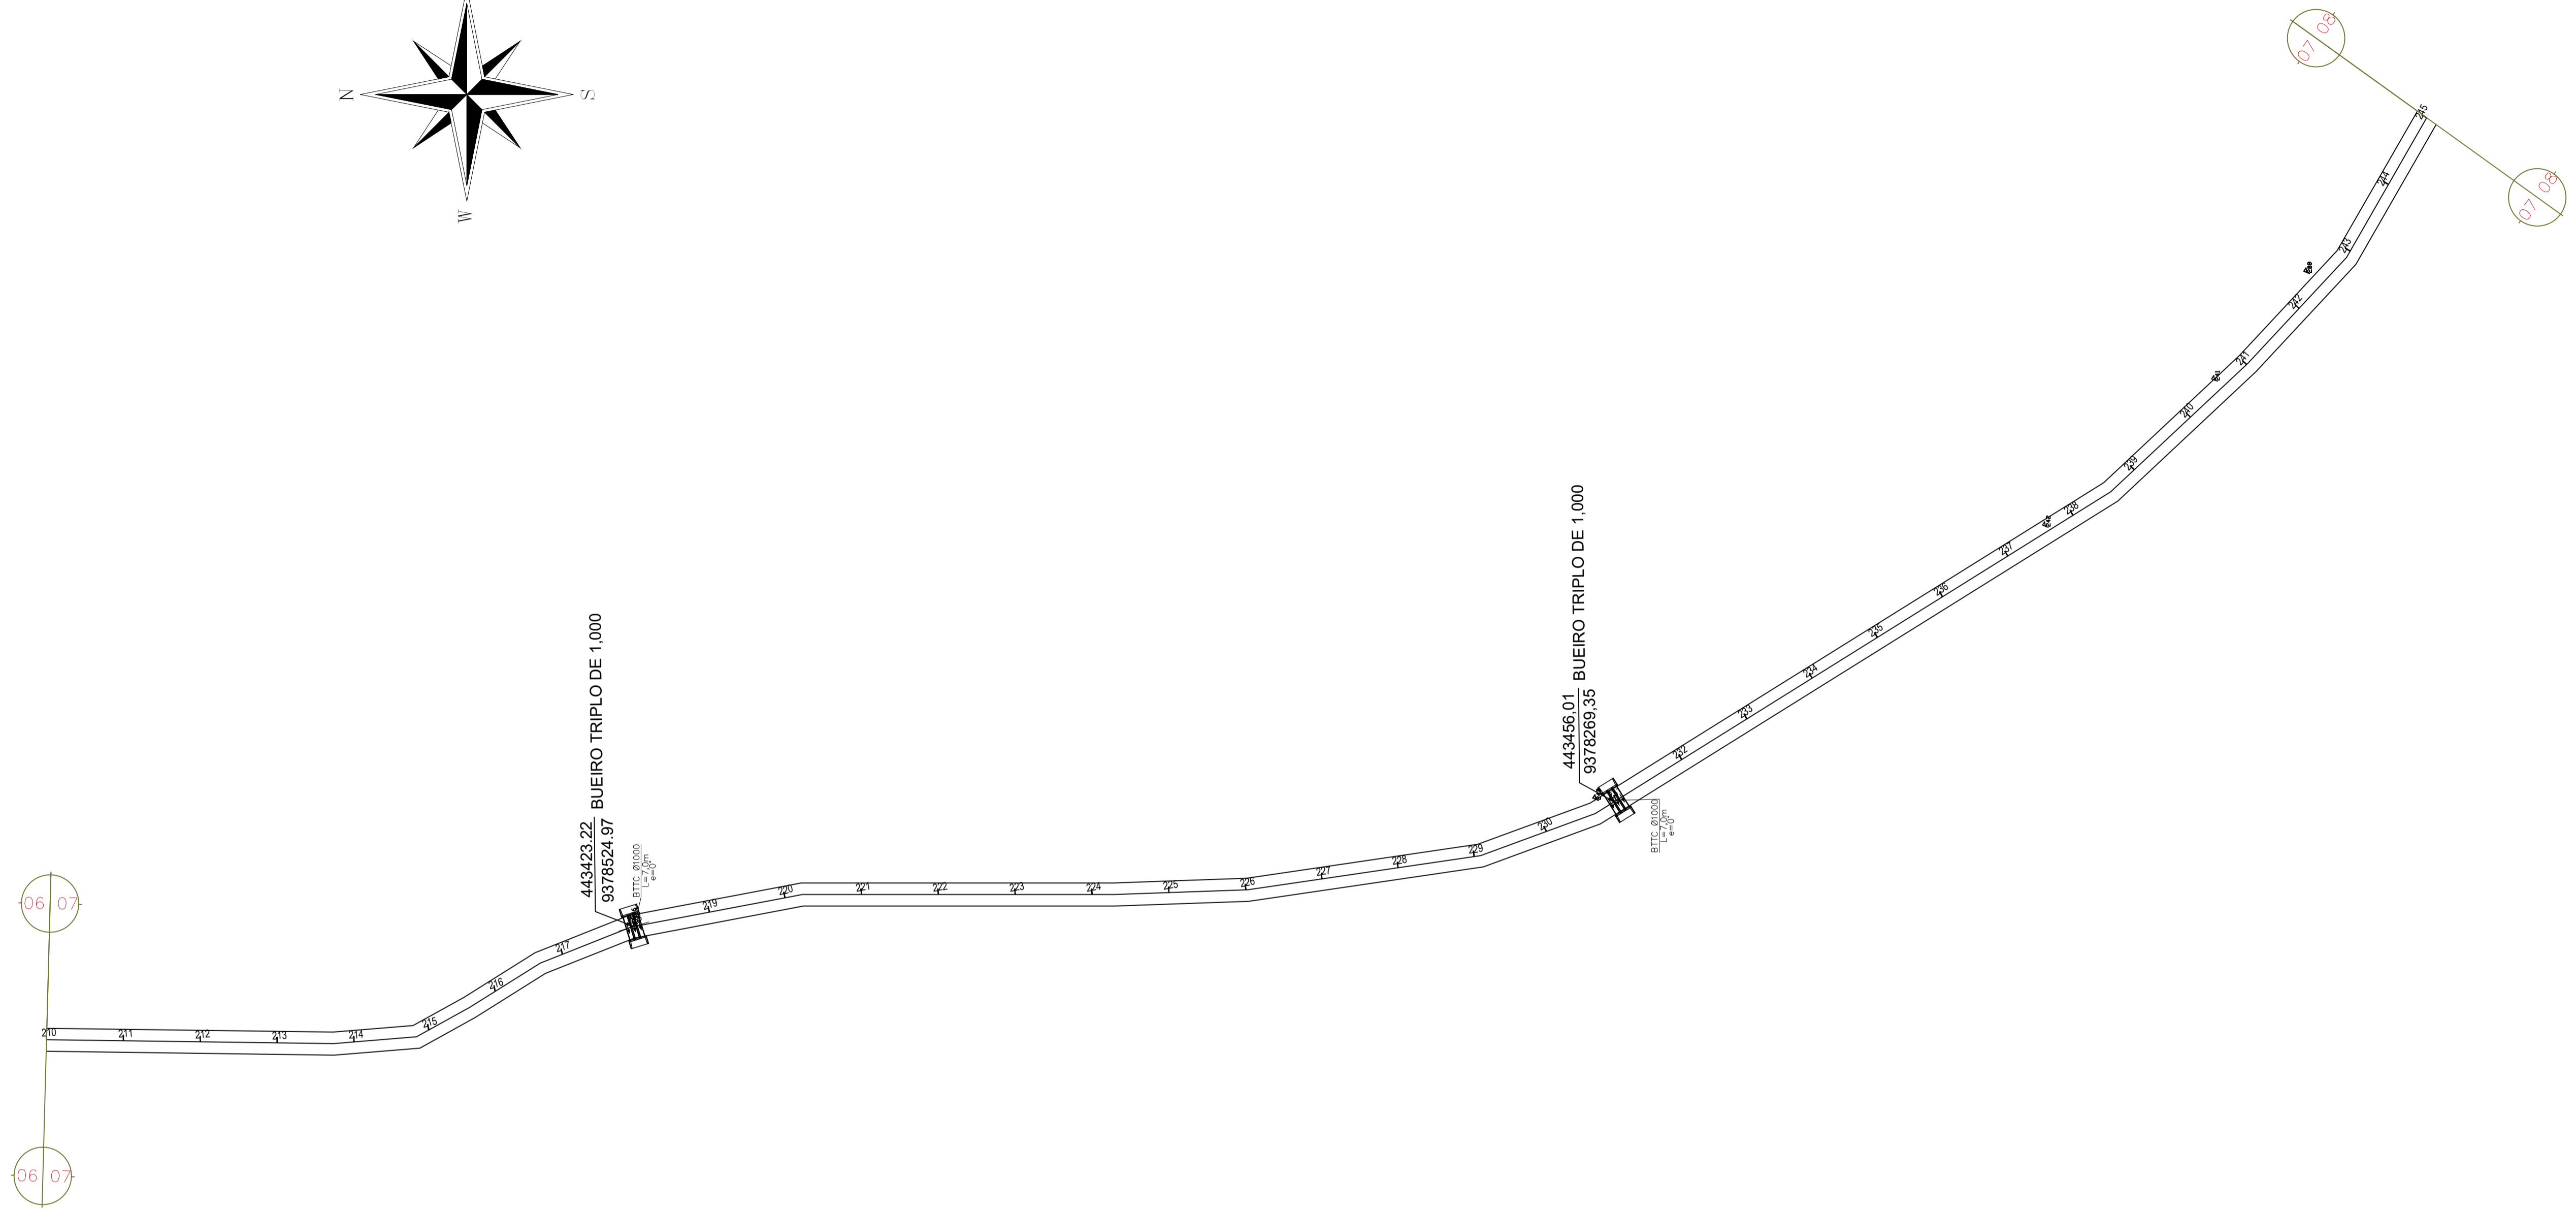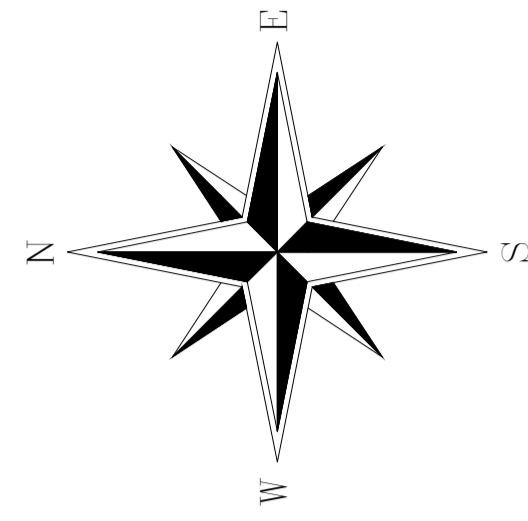


DIMENSIONAMENTO DO REVESTIMENTO

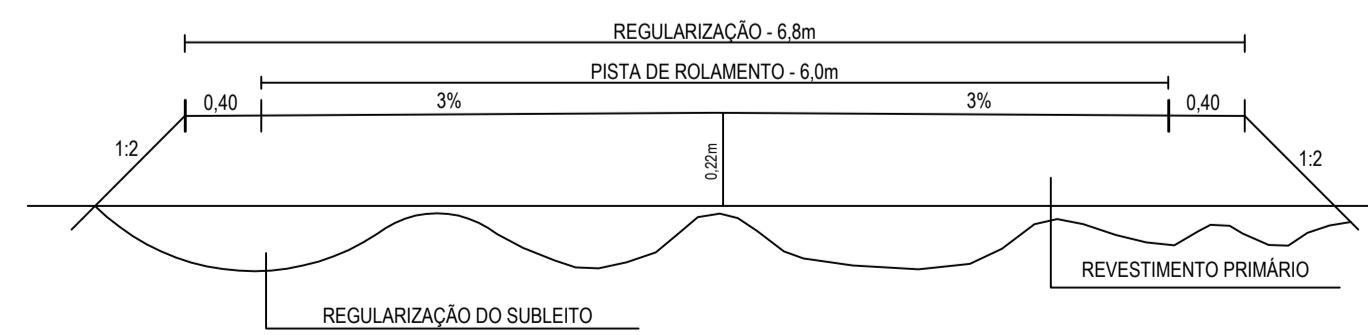

PREFEITURA MUNICIPAL DE SENADOR POMPEU-CE		
LOCAL: RODOVIA VICINAL DO SÍTIO BELO MONTE AO ENTRONC. SÍTIO SANTA CLARA		
PROJETO: PAVIMENTAÇÃO DO SISTEMA VIÁRIO REVESTIMENTO PRIMÁRIO	RESP. TÉCNICO	
CONTEÚDO: PROJETO GEOMÉTRICO	PRANCHA: <b>07/09</b>	DESENHO: <i>Evandino Oliveira</i> (88) 99976 8719 / 98876670
ÁREA SUPERFICIAL:	ESCALA: 1/1000	DATA: NOVEMBRO/2023

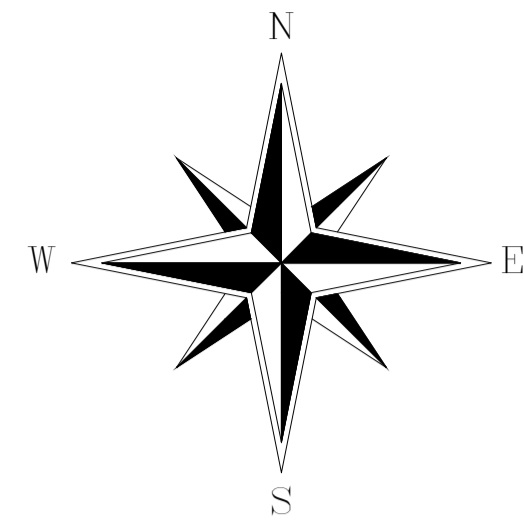

DIMENSIONAMENTO DO REVESTIMENTO

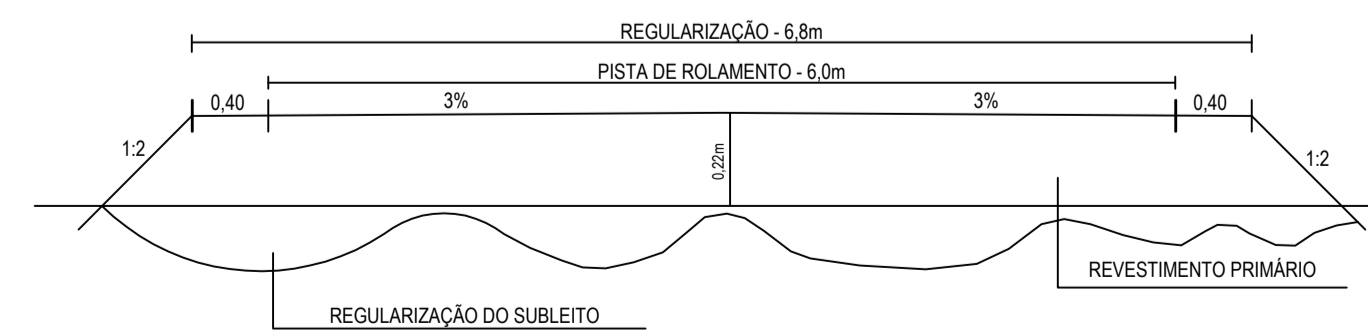

PREFEITURA MUNICIPAL DE SENADOR POMPEU-CE

LOCAL:  
RODOVIA VICINAL DO SÍTIO BELO MONTE AO ENTRONC. SÍTIO SANTA CLARA

PROJETO: PAVIMENTAÇÃO DO SISTEMA VIÁRIO  
REVESTIMENTO PRIMÁRIO

RESP. TÉCNICO

CONTEÚDO:  
PROJETO GEOMÉTRICO

PRANCHA:

08/09

DESENHO:



ÁREA SUPERFICIAL:

ESCALA:  
1/1000


DATA:  
NOVEMBRO/2023

DESIGNO:  
*Evolúcio Oliveira*  
(88) 99976 8719 / 98876670



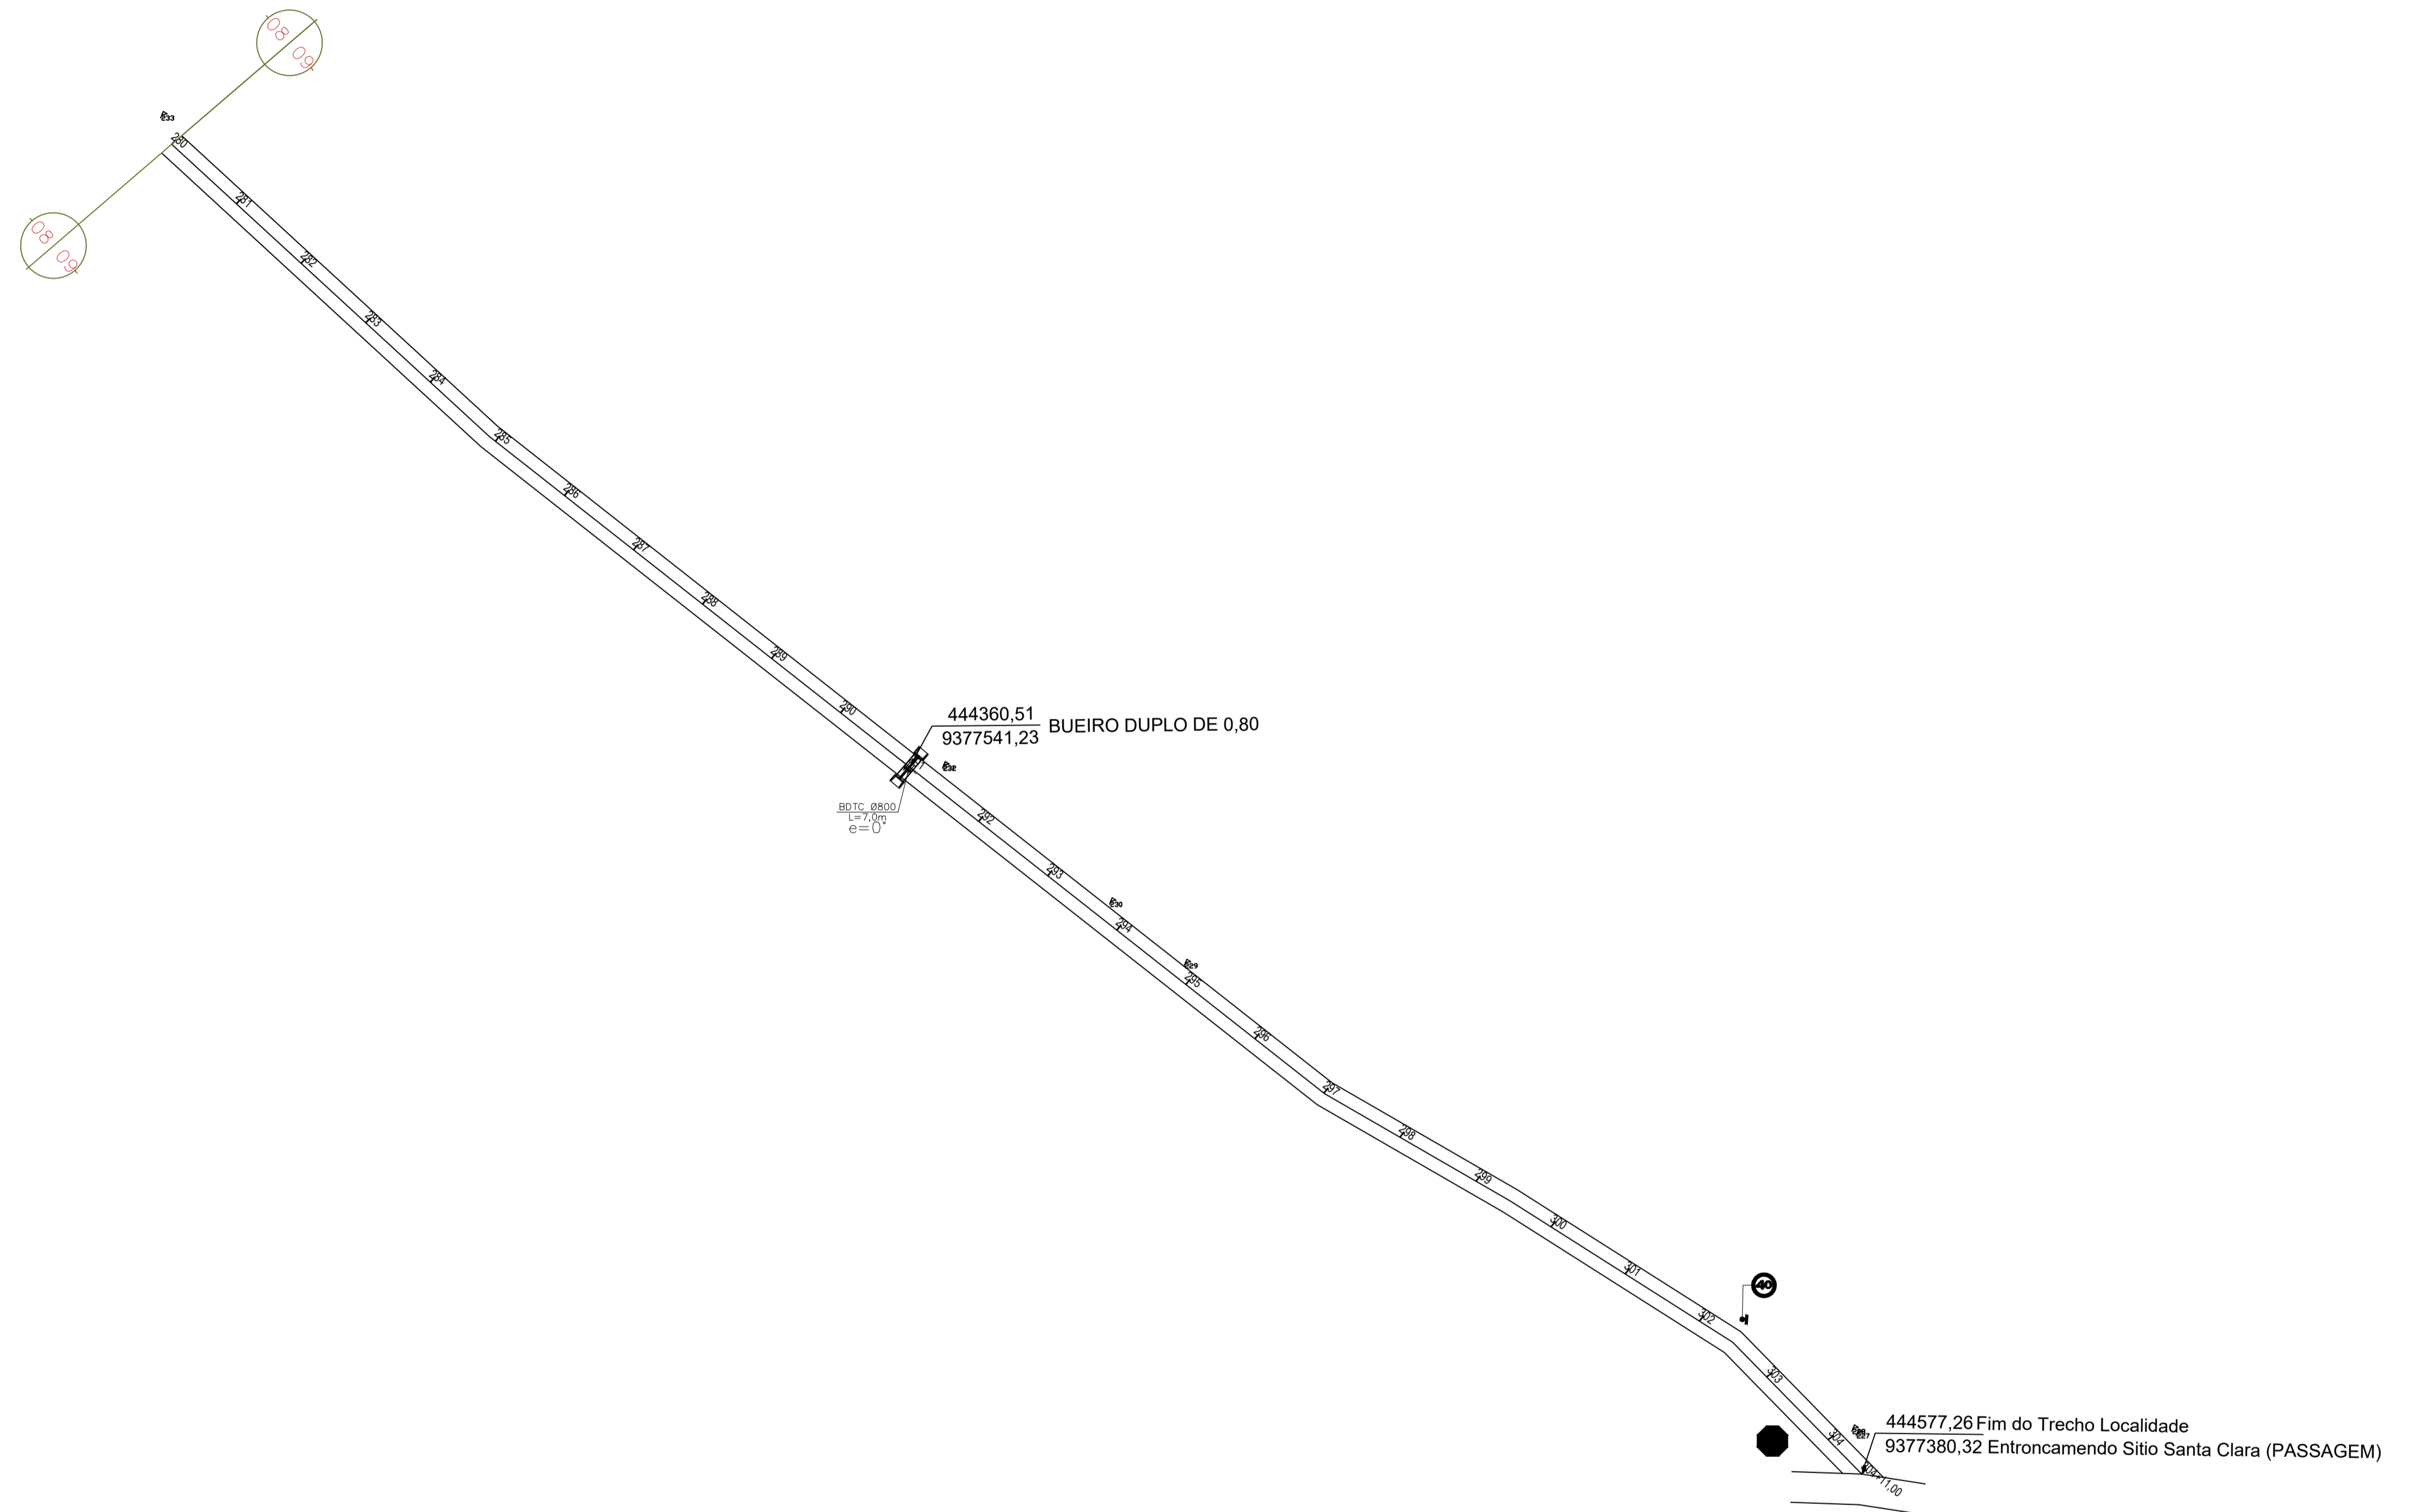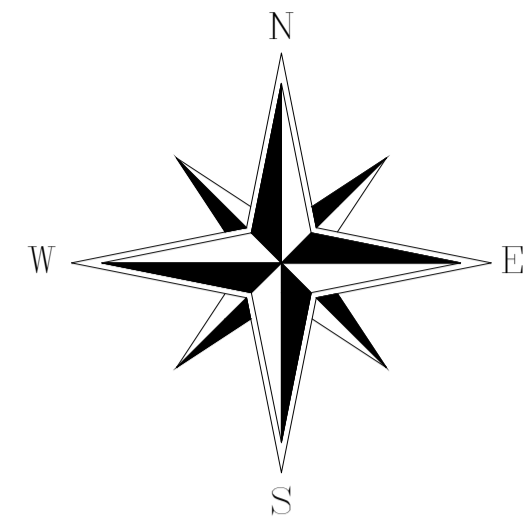

DIMENSIONAMENTO DO REVESTIMENTO

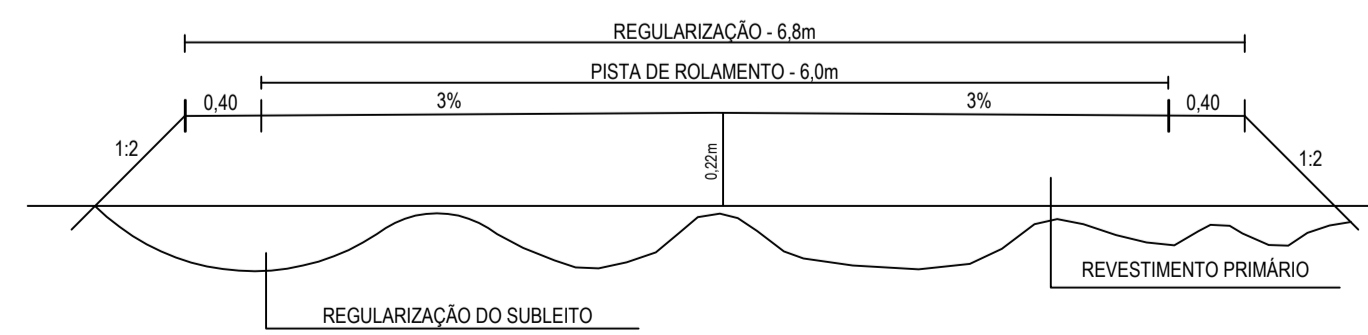

PREFEITURA MUNICIPAL DE SENADOR POMPEU-CE

LOCAL: RODOVIA VICINAL DO SÍTIO BELO MONTE AO ENTRONC. SÍTIO SANTA CLARA

PROJETO: PAVIMENTAÇÃO DO SISTEMA VIÁRIO REVESTIMENTO PRIMÁRIO

RESP. TÉCNICO

CONTEÚDO: PROJETO GEOMÉTRICO

PRANCHA:

09/09


DESENHO:

ÁREA SUPERFICIAL:


ESCALA: 1/1000

DATA: NOVEMBRO/2023


Desenho: *Evandino Oliveira*  
(88) 33976 8719 / 3685766700

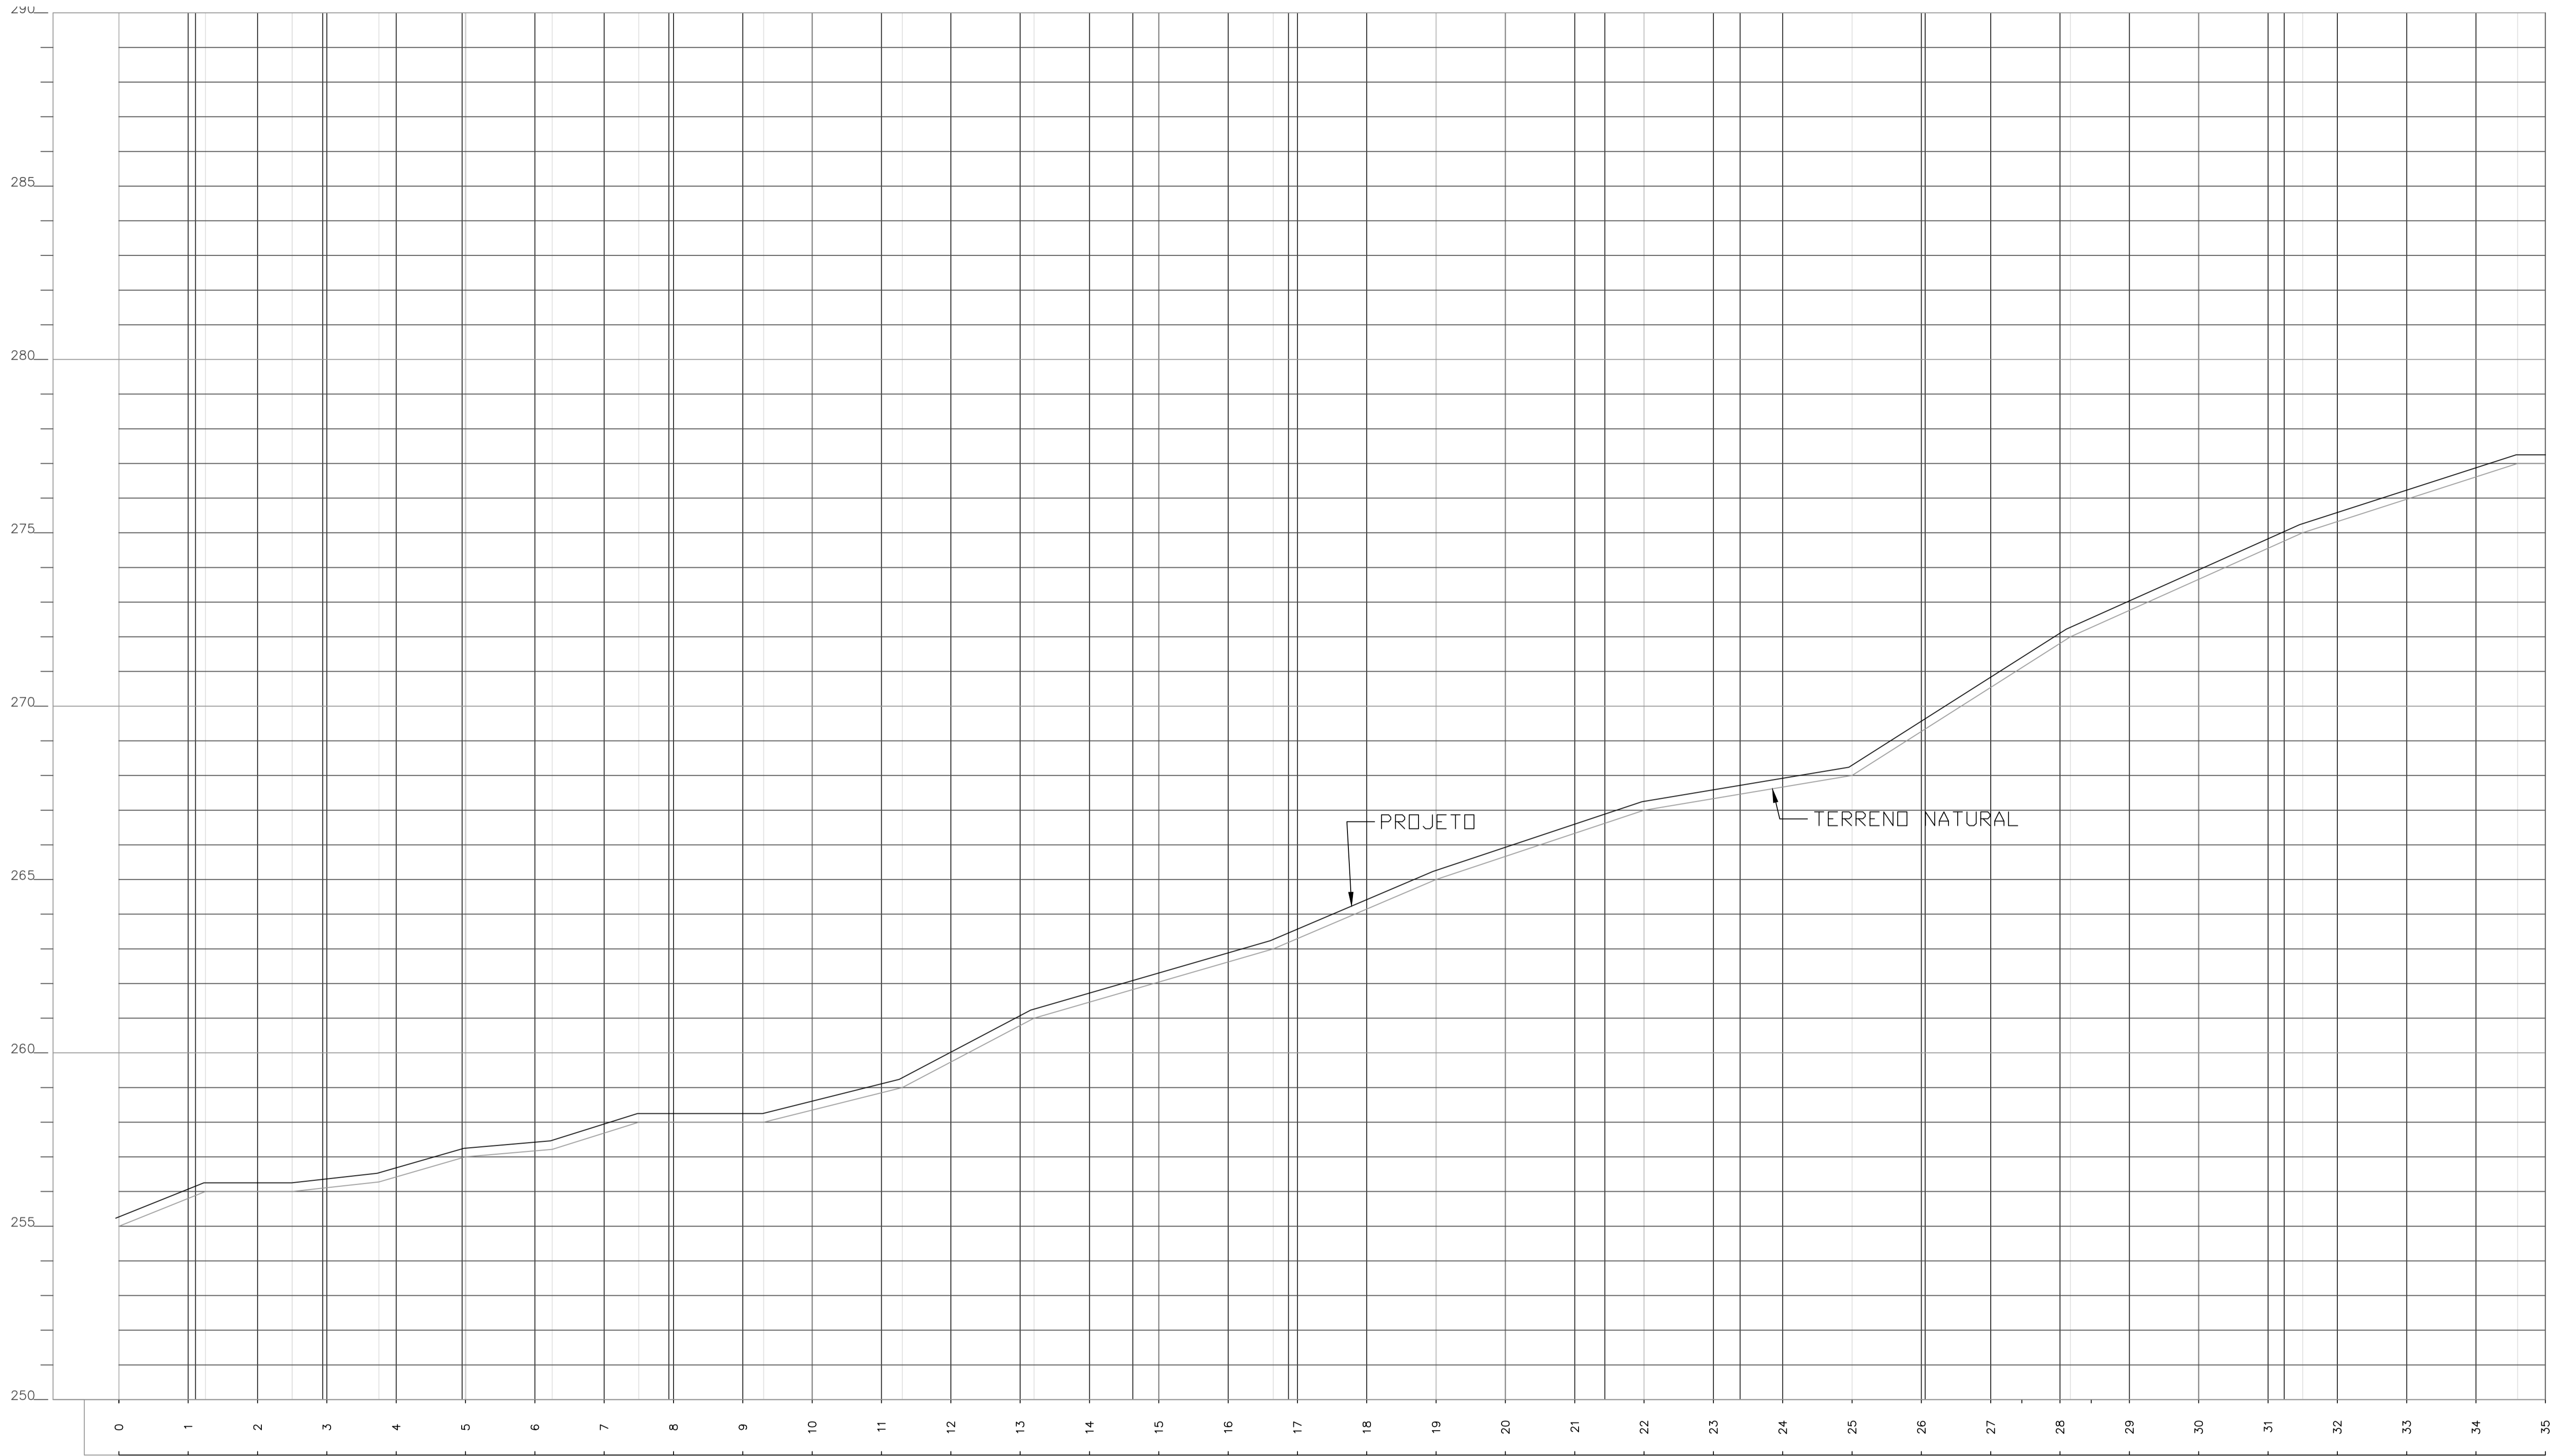


PREFEITURA MUNICIPAL DE SENADOR POMPEU-CE			
LOCAL: RODOVIA VICINAL DO SÍTIO BELO MONTE AO ENTRONCAMENTO, SÍTIO SANTA CLARA			
PROJETO: PAVIMENTAÇÃO DO SISTEMA VIÁRIO REVESTIMENTO PRIMÁRIO		RESP. TÉCNICO:	
CONTEÚDO: PERFIL LONGITUDINAL			PRANCHA: <b>01/09</b>
ÁREA SUPERFICIAL:	ESCALA: 1/1000	DATA: NOVEMBRO/2023	DESENHO: <i>Erondino Oliveira</i> (85) 30916 8149 / 988706700

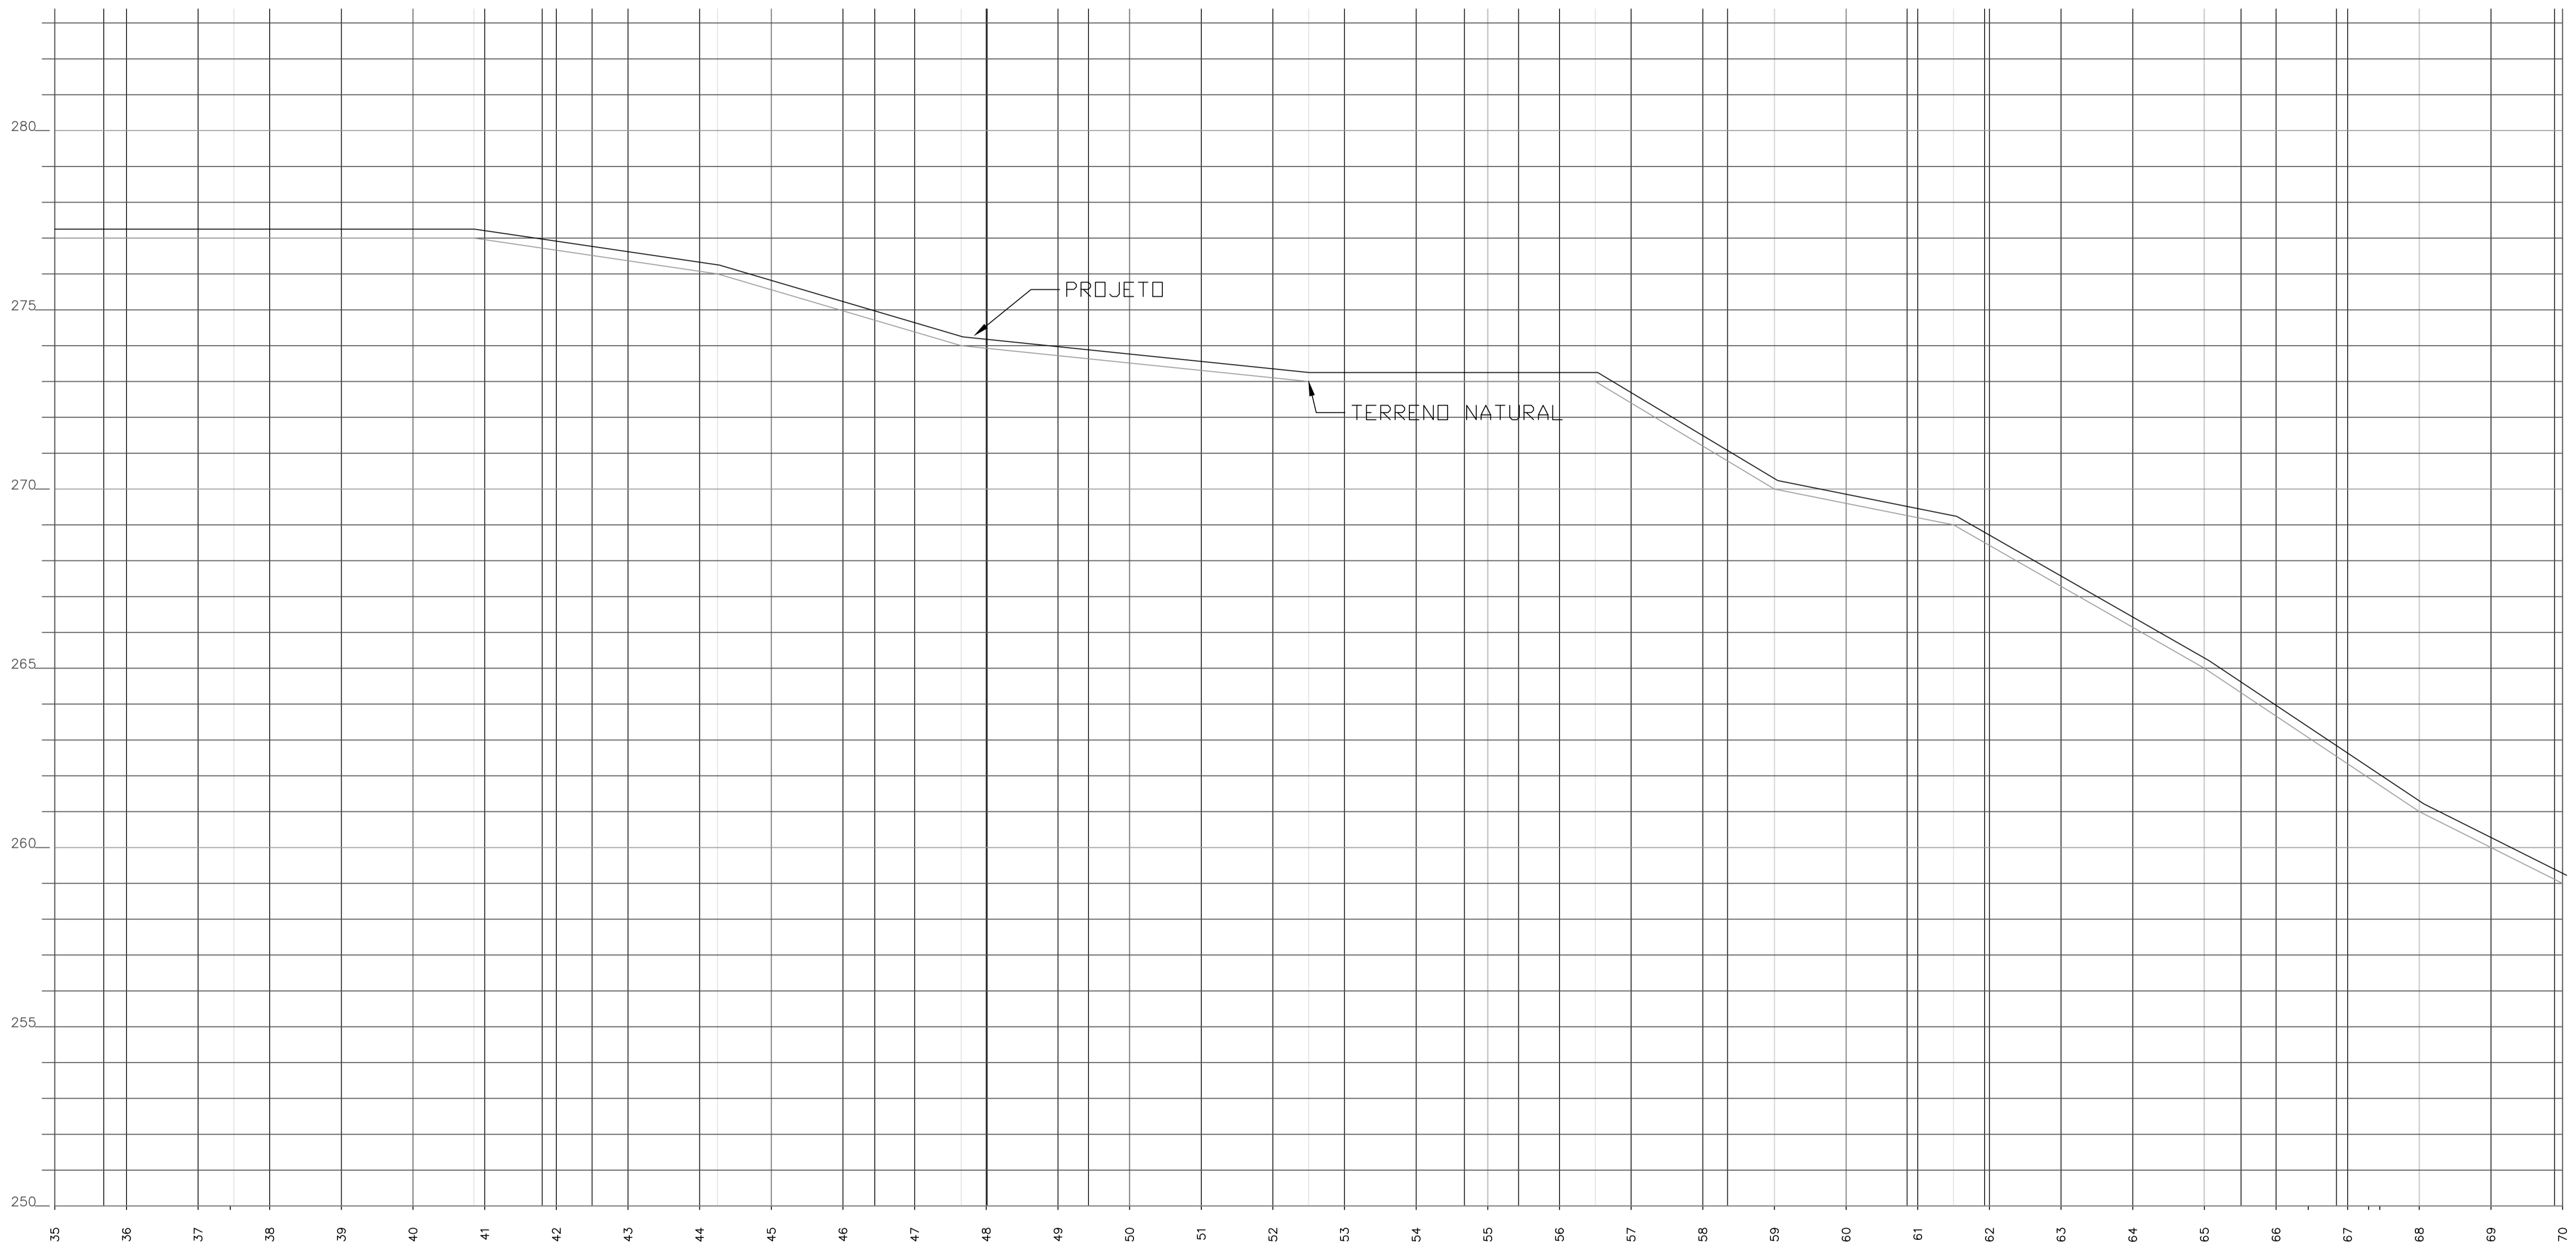


PREFEITURA MUNICIPAL DE SENADOR POMPEU-CE		
LOCAL: RODOVIA VICINAL DO SÍTIO BELO MONTE AO ENTRONCAMENTO, SÍTIO SANTA CLARA		
PROJETO: PAVIMENTAÇÃO DO SISTEMA VIÁRIO REVESTIMENTO PRIMÁRIO	RESP. TÉCNICO	
CONTEÚDO: PERFIL LONGITUDINAL	PRANCHA: <b>02/09</b>	
ÁREA SUPERFICIAL:	ESCALA: 1/1000	DATA: NOVEMBRO/2023
		<i>Erondino Oliveira</i> (88) 32976 8749 / 988706700

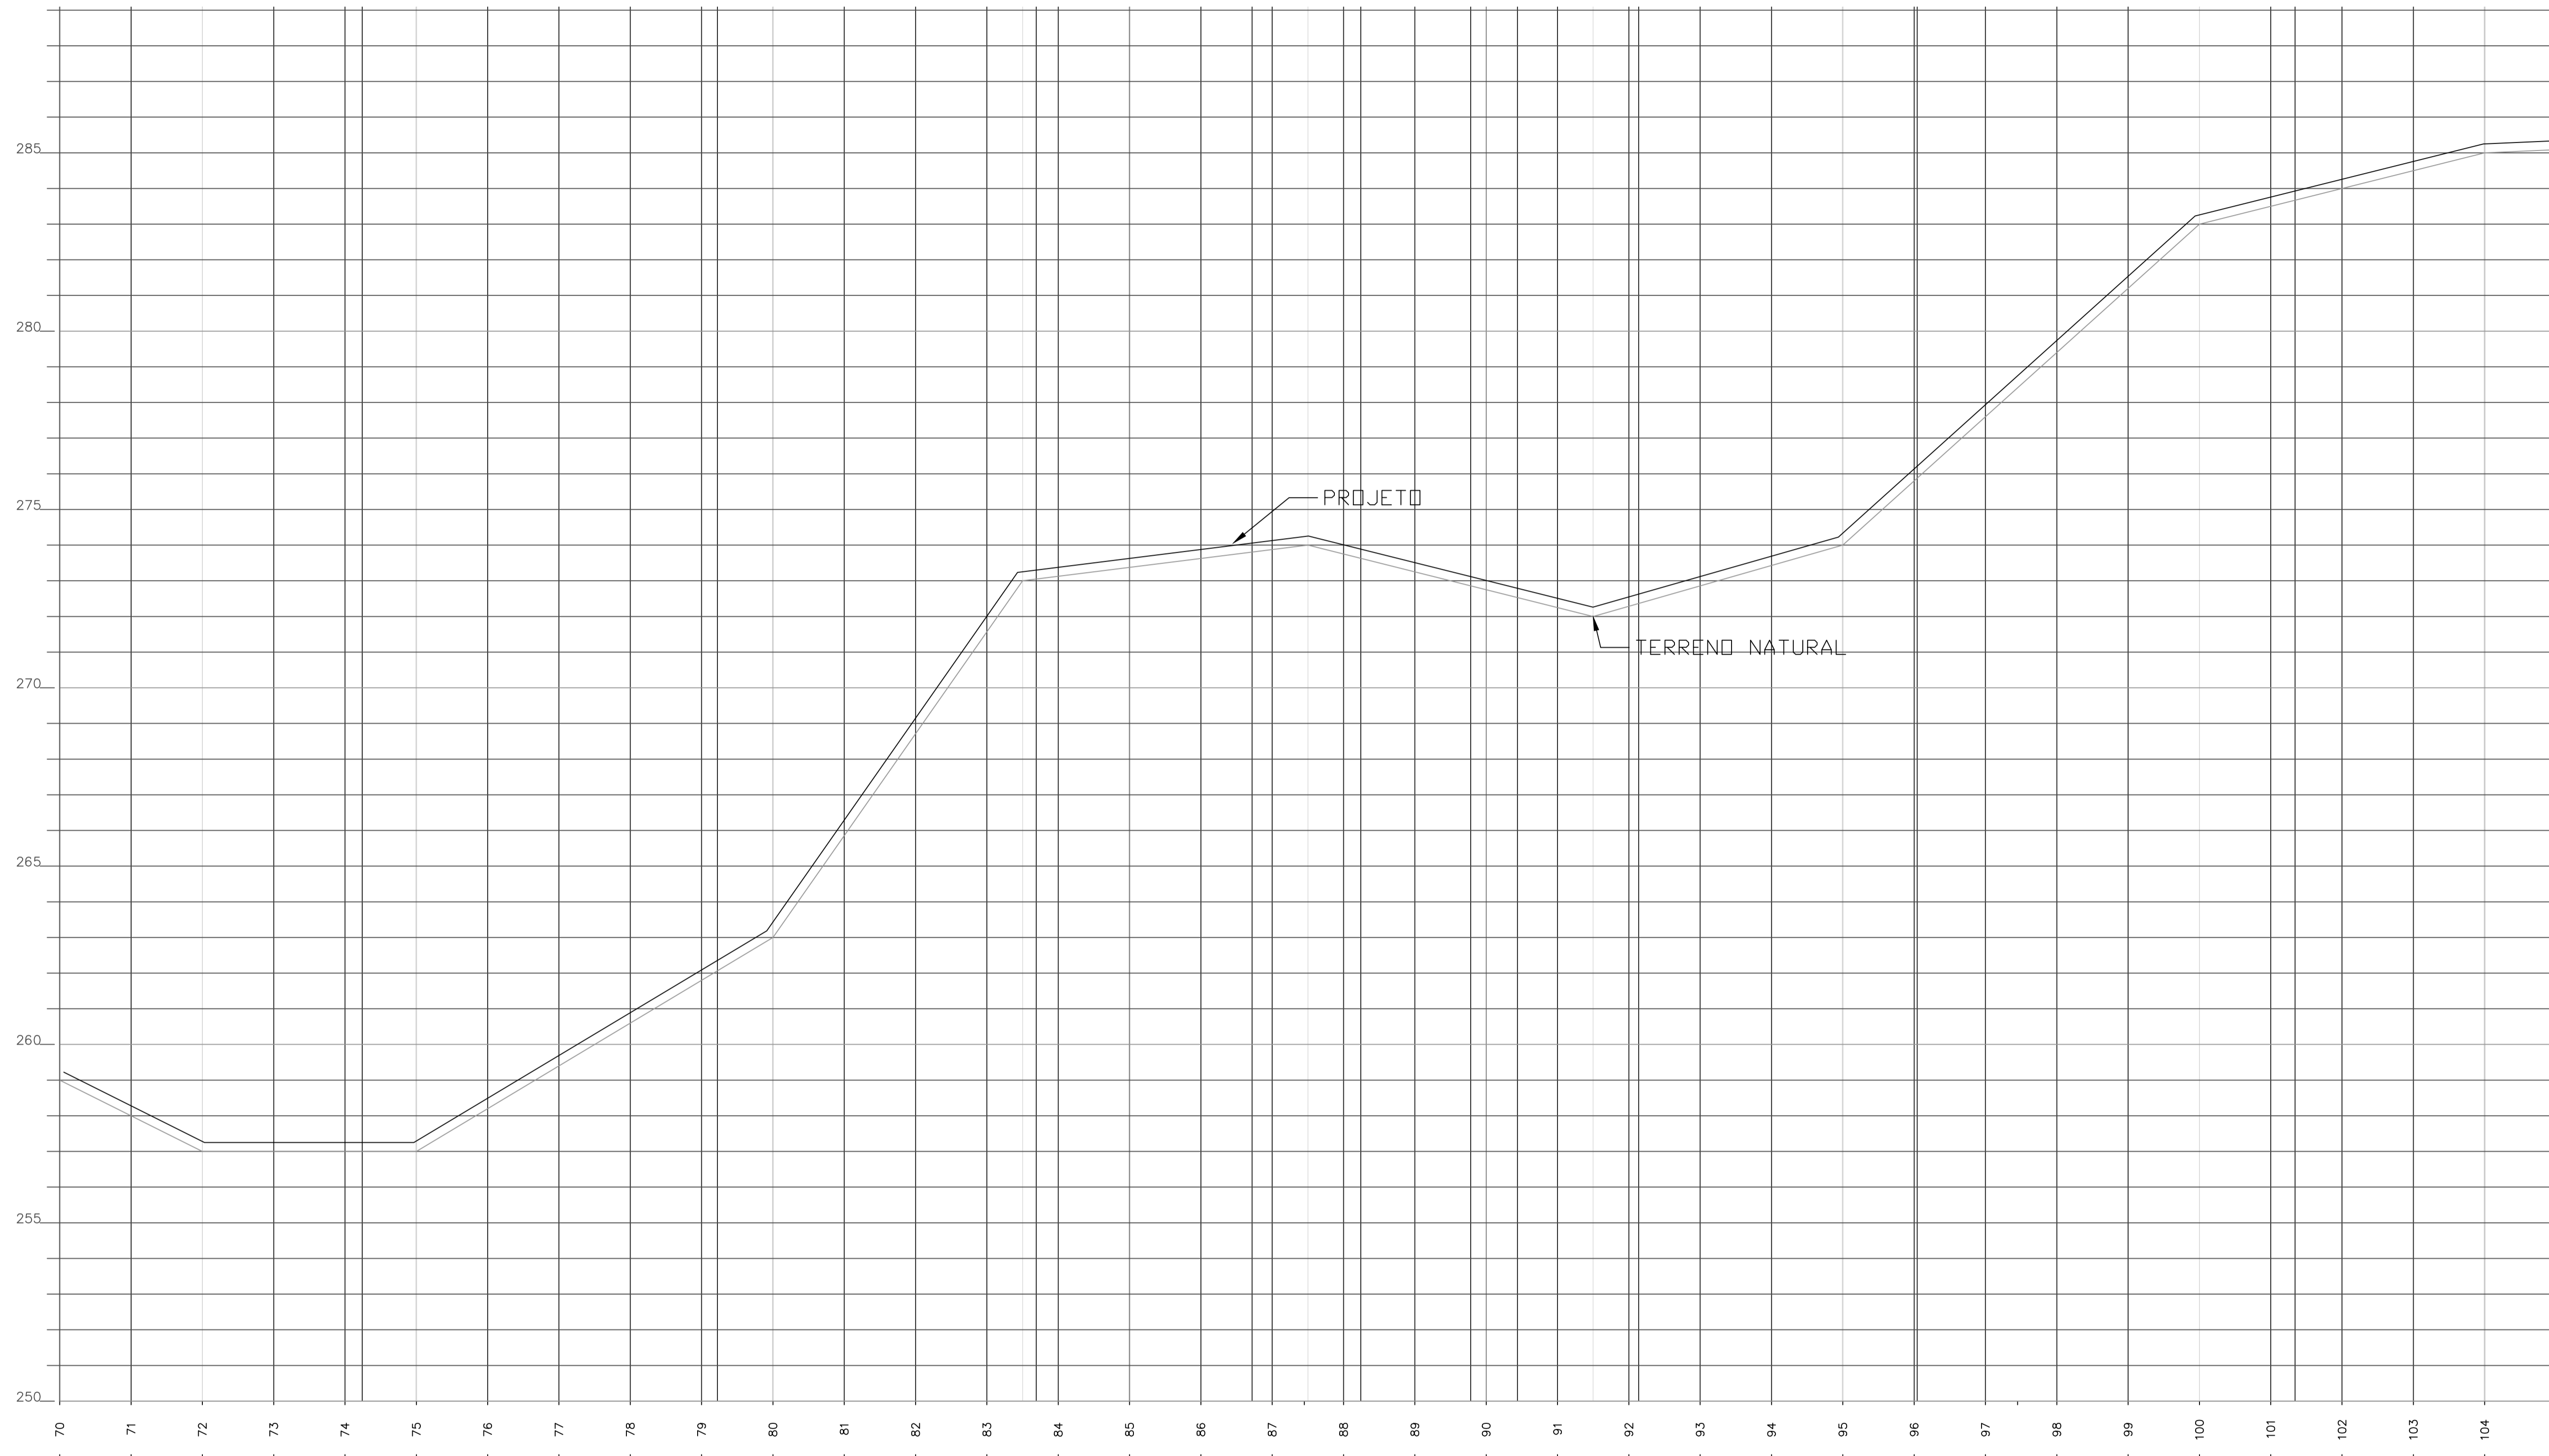


PREFEITURA MUNICIPAL DE SENADOR POMPEU-CE			
LOCAL: RODOVIA VICINAL DO SÍTIO BELO MONTE AO ENTRONCAMENTO, SÍTIO SANTA CLARA			
PROJETO: PAVIMENTAÇÃO DO SISTEMA VIÁRIO REVESTIMENTO PRIMÁRIO		RESP. TÉCNICO	
CONTEÚDO: PERFIL LONGITUDINAL			PRANCHA: <b>03/09</b>
ÁREA SUPERFICIAL:	ESCALA: 1/1000	DATA: NOVEMBRO/2023	DESENHO: <i>Erondino Oliveira</i> (85) 30976 8749 / 988706700

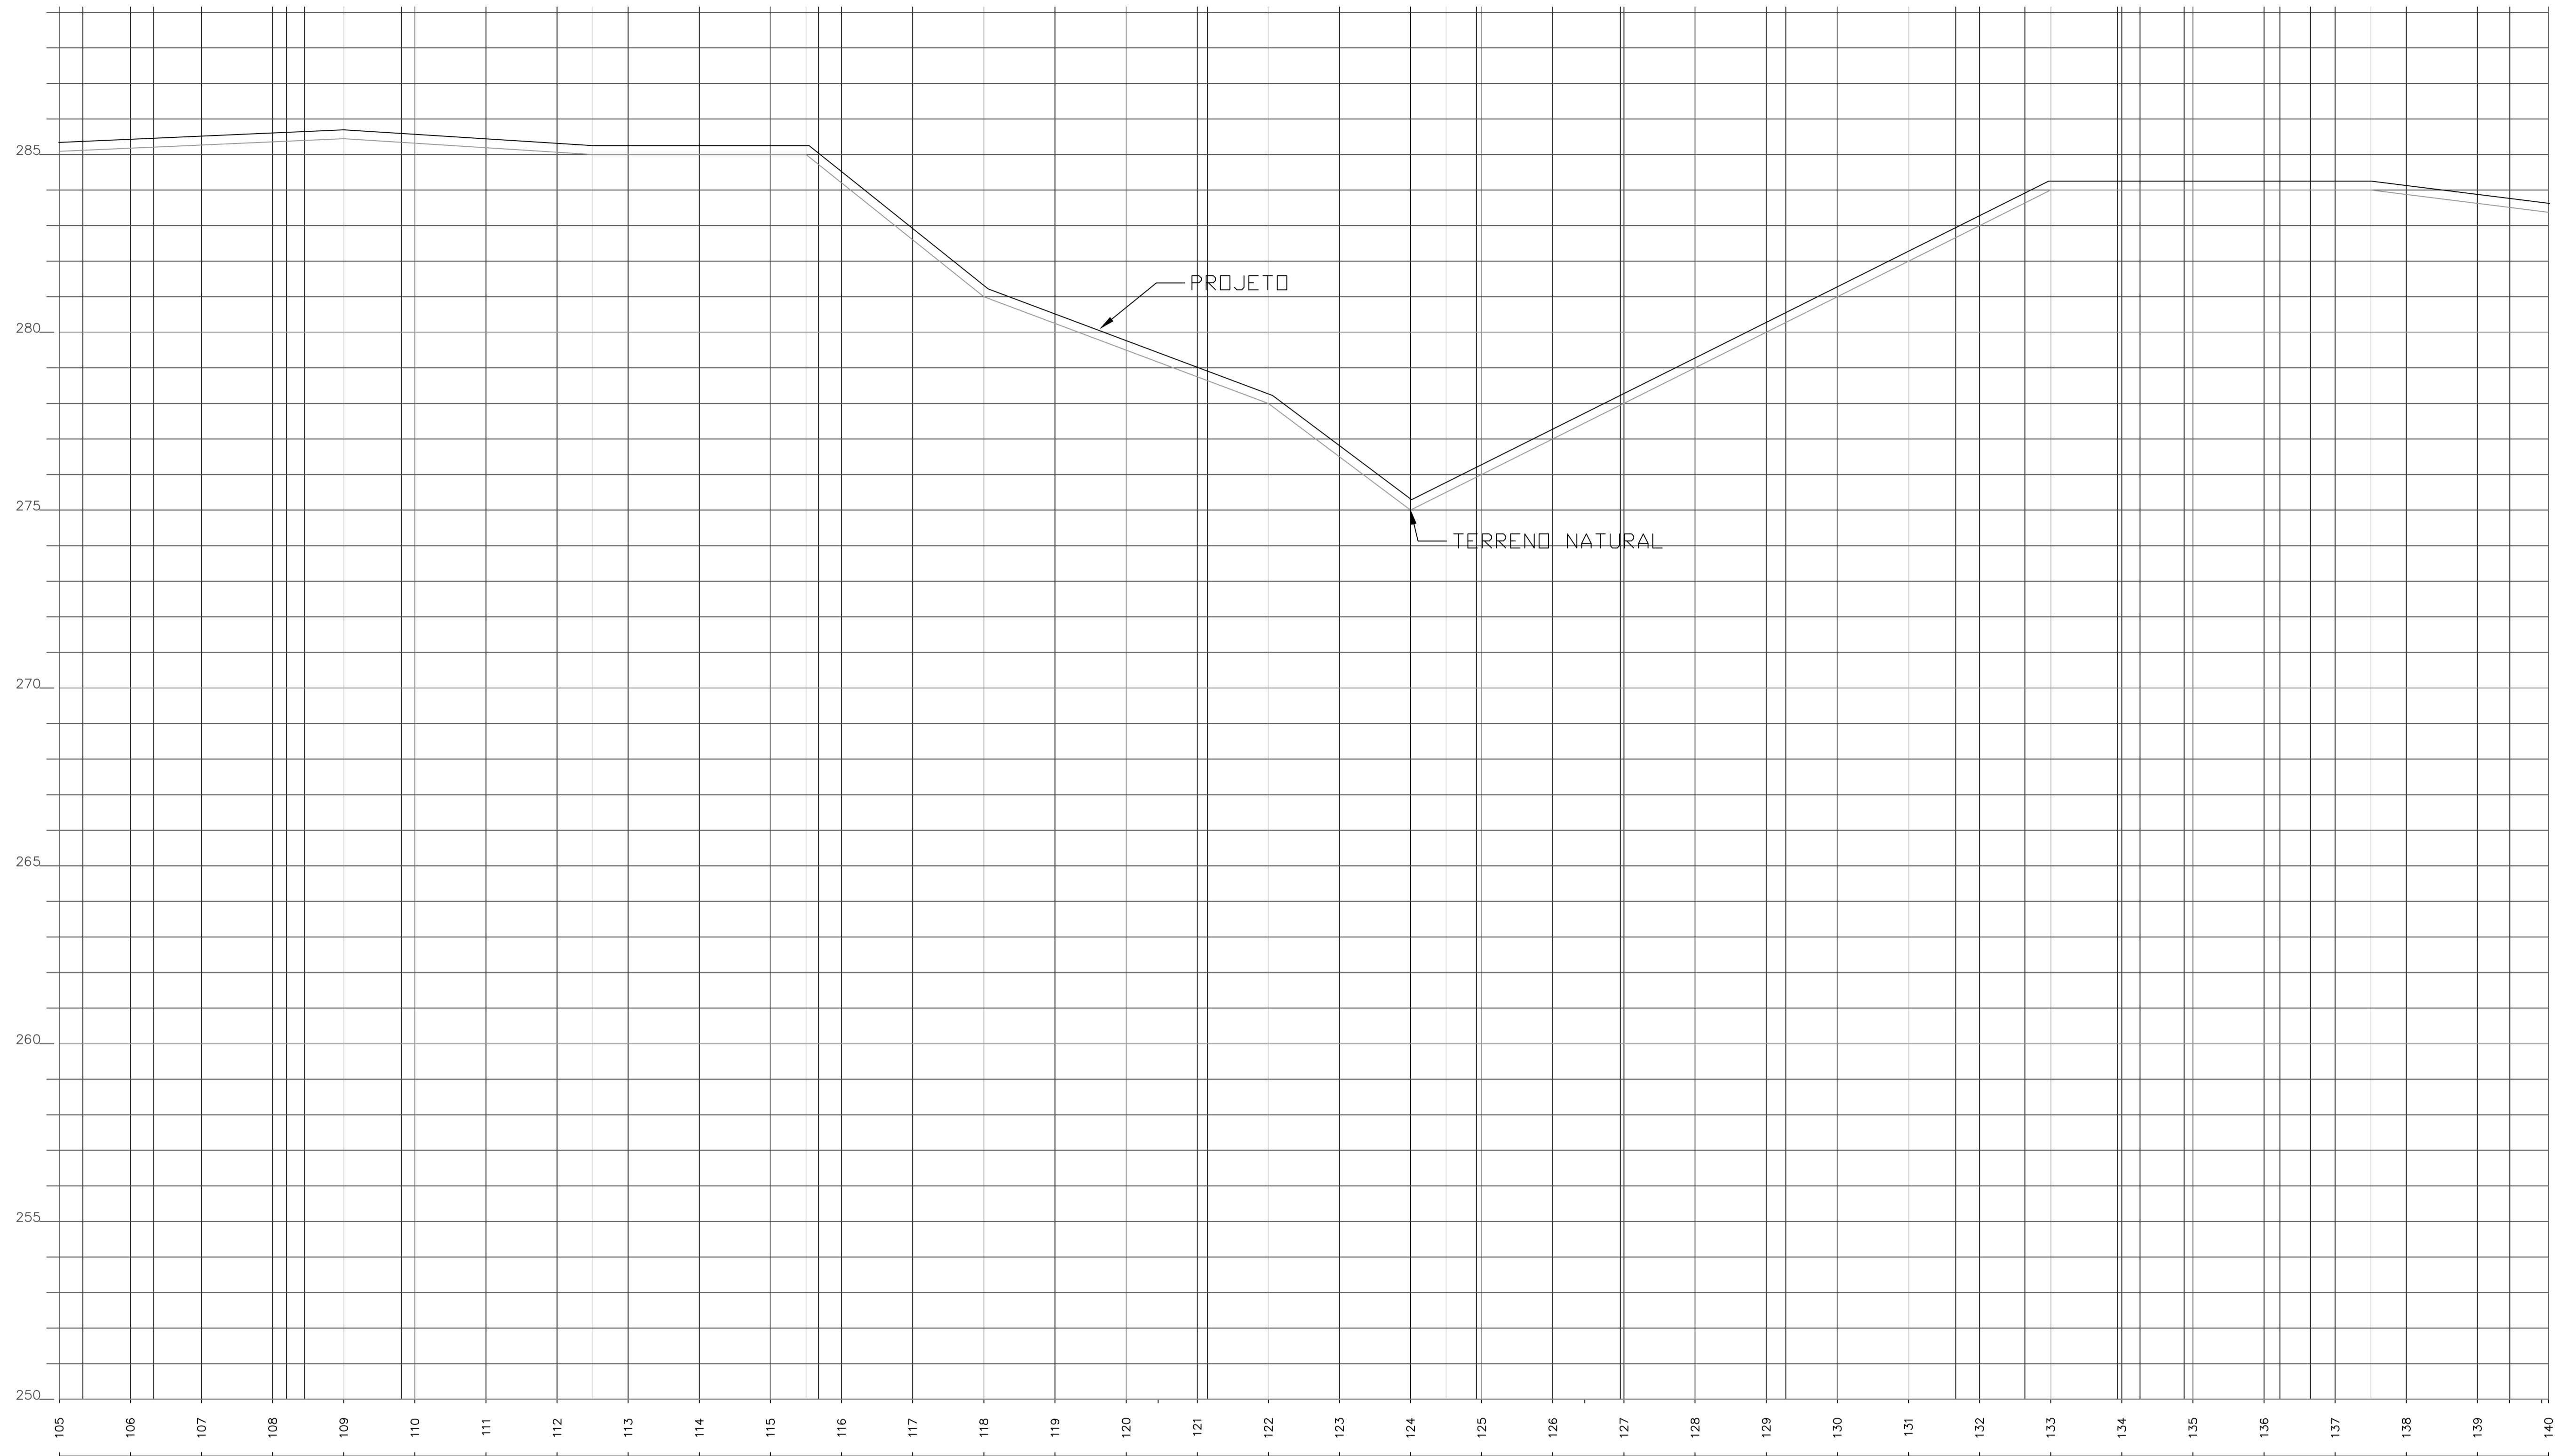


PREFEITURA MUNICIPAL DE SENADOR POMPEU-CE			
LOCAL: RODOVIA VICINAL DO SÍTIO BELO MONTE AO ENTRONCAMENTO, SÍTIO SANTA CLARA			
PROJETO: PAVIMENTAÇÃO DO SISTEMA VIÁRIO REVESTIMENTO PRIMÁRIO		RESP. TÉCNICO	
CONTEÚDO: PERFIL LONGITUDINAL			PRANCHA: <b>04/09</b>
ÁREA SUPERFICIAL:	ESCALA: 1/1000	DATA: NOVEMBRO/2023	DESENHO: <i>Erondino Oliveira</i> (85) 30916 8149 / 988706700

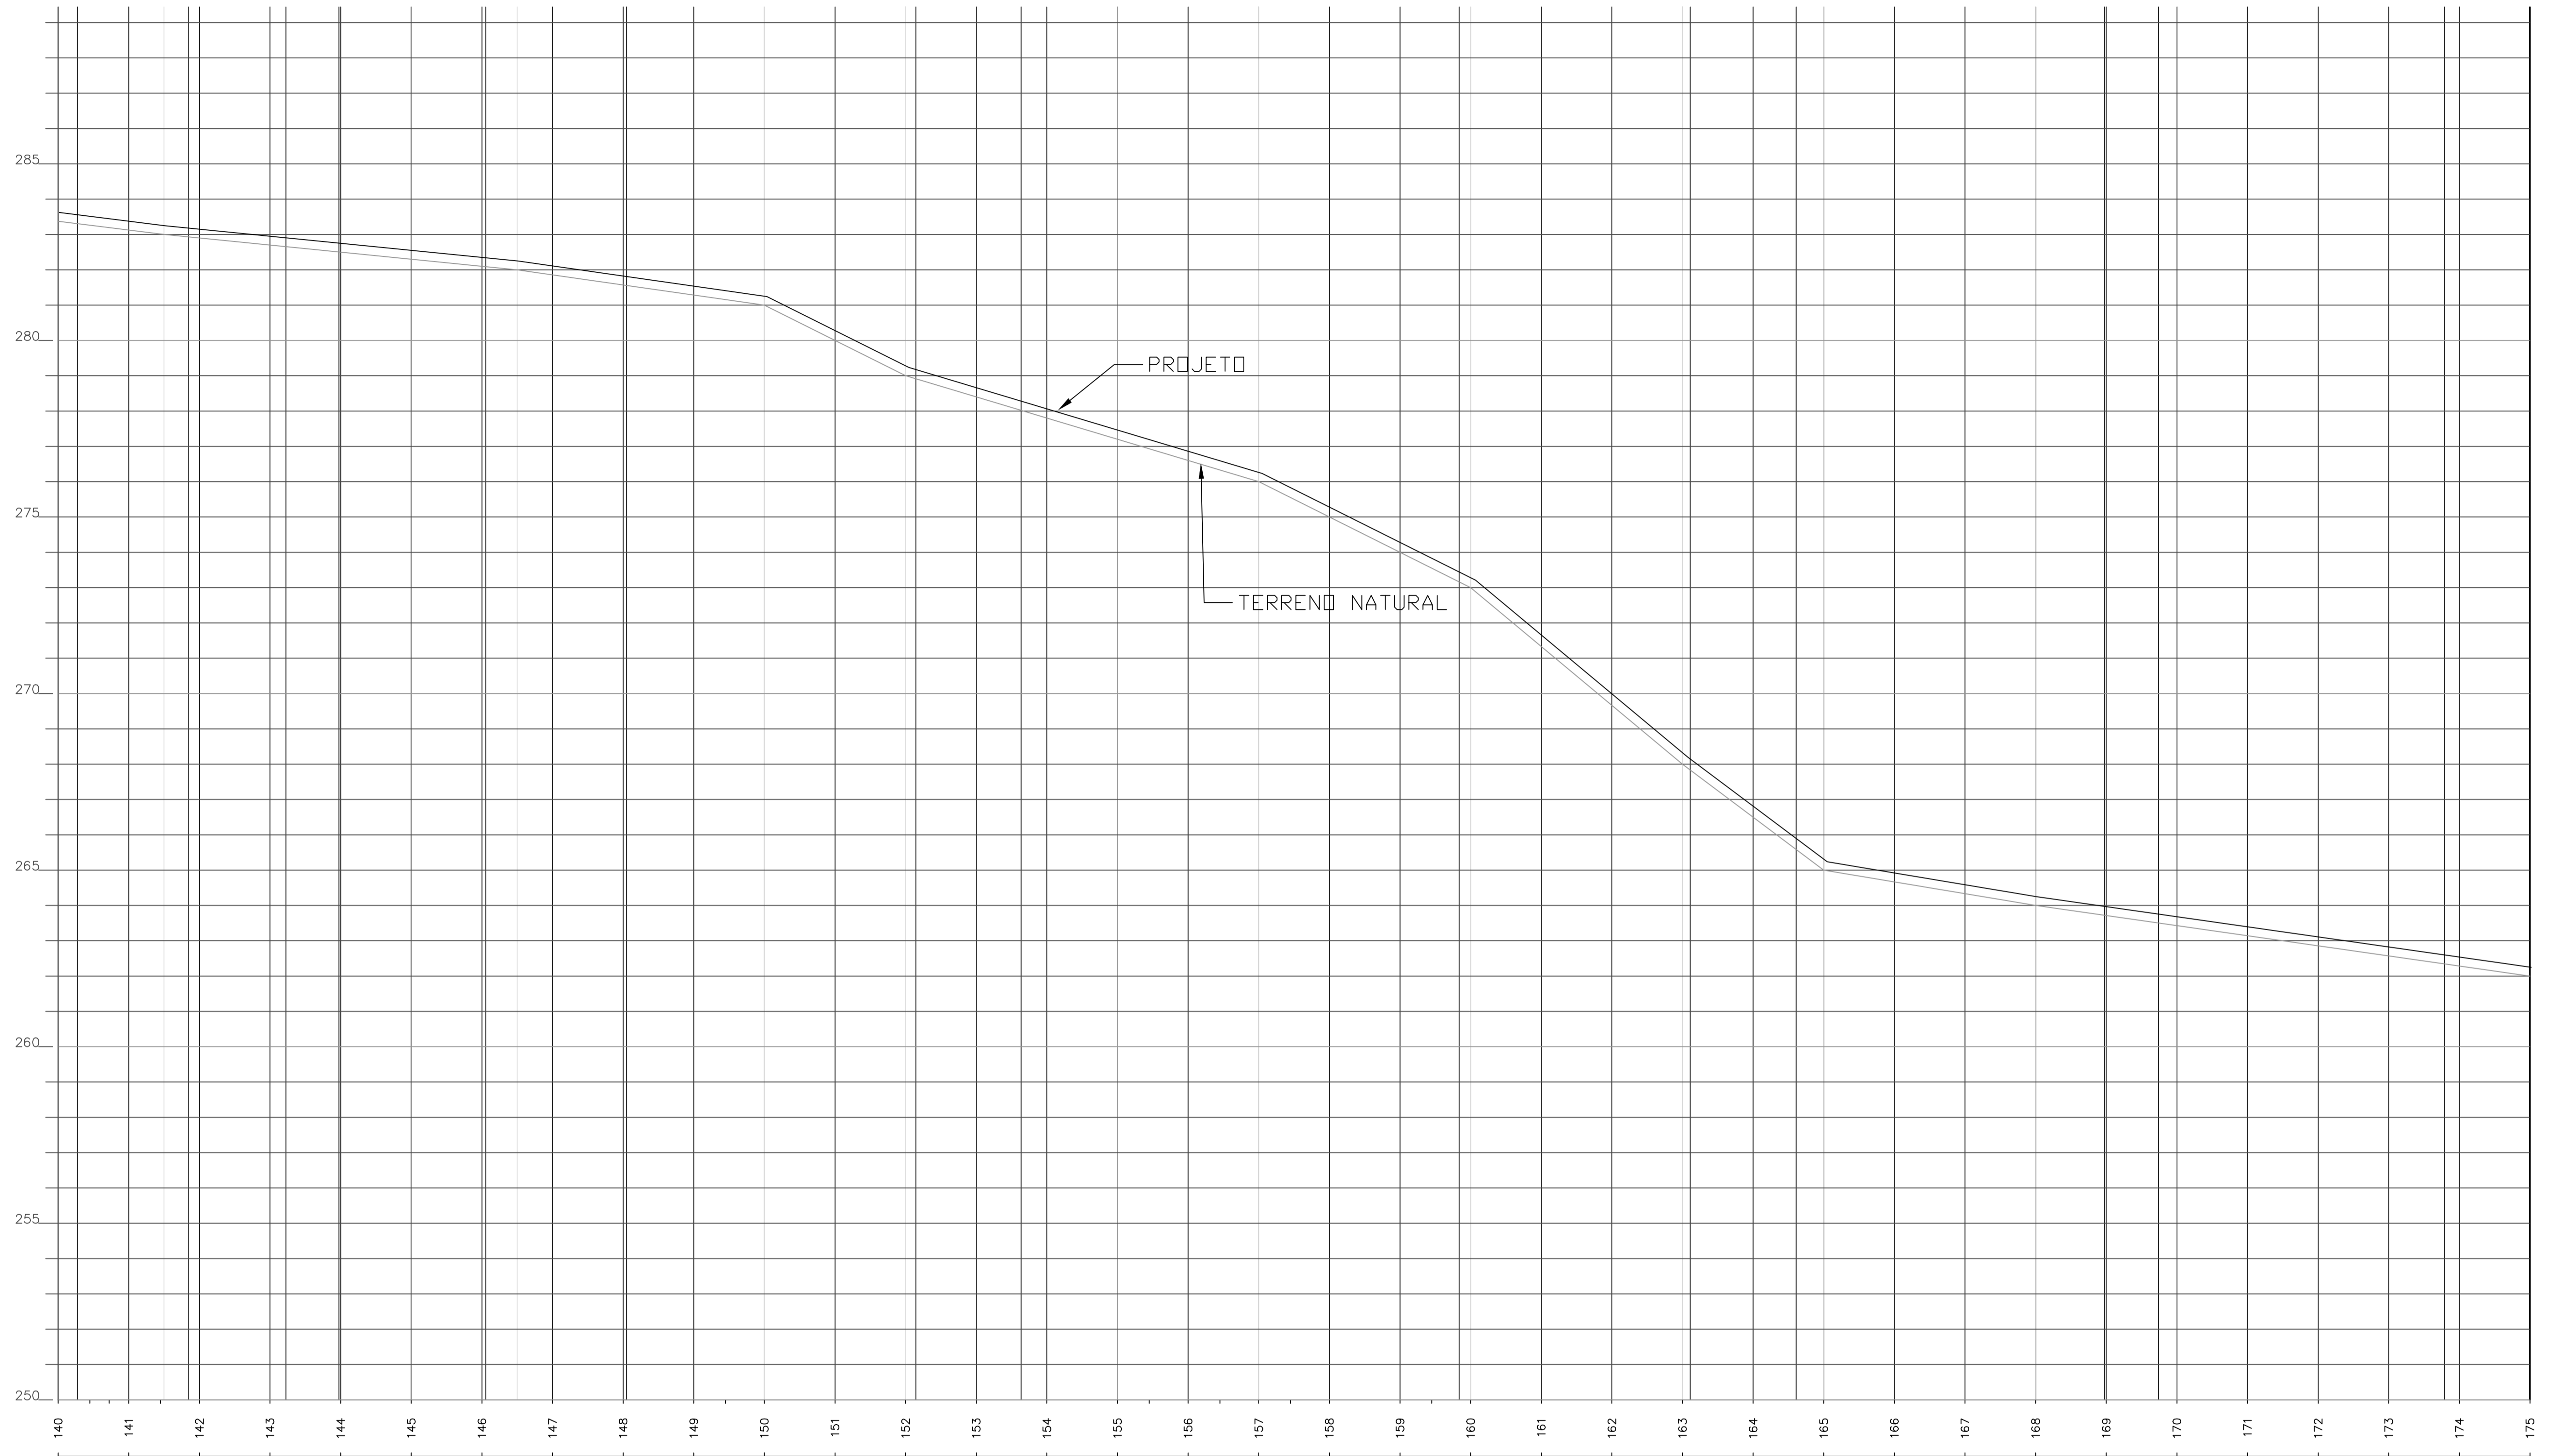

PREFEITURA MUNICIPAL DE SENADOR POMPEU-CE			
LOCAL: RODOVIA VICINAL DO SÍTIO BELO MONTE AO ENTRONCAMENTO. SÍTIO SANTA CLARA			
PROJETO: PAVIMENTAÇÃO DO SISTEMA VIÁRIO REVESTIMENTO PRIMÁRIO		RESP. TÉCNICO:	
CONTEÚDO: PERFIL LONGITUDINAL		PRANCHA: <b>05/09</b>	
ÁREA SUPERFICIAL:	ESCALA: 1/1000	DATA: NOVEMBRO/2023	DESENHO: <i>Erondino Oliveira</i> (88) 30976 8749 / 988766700

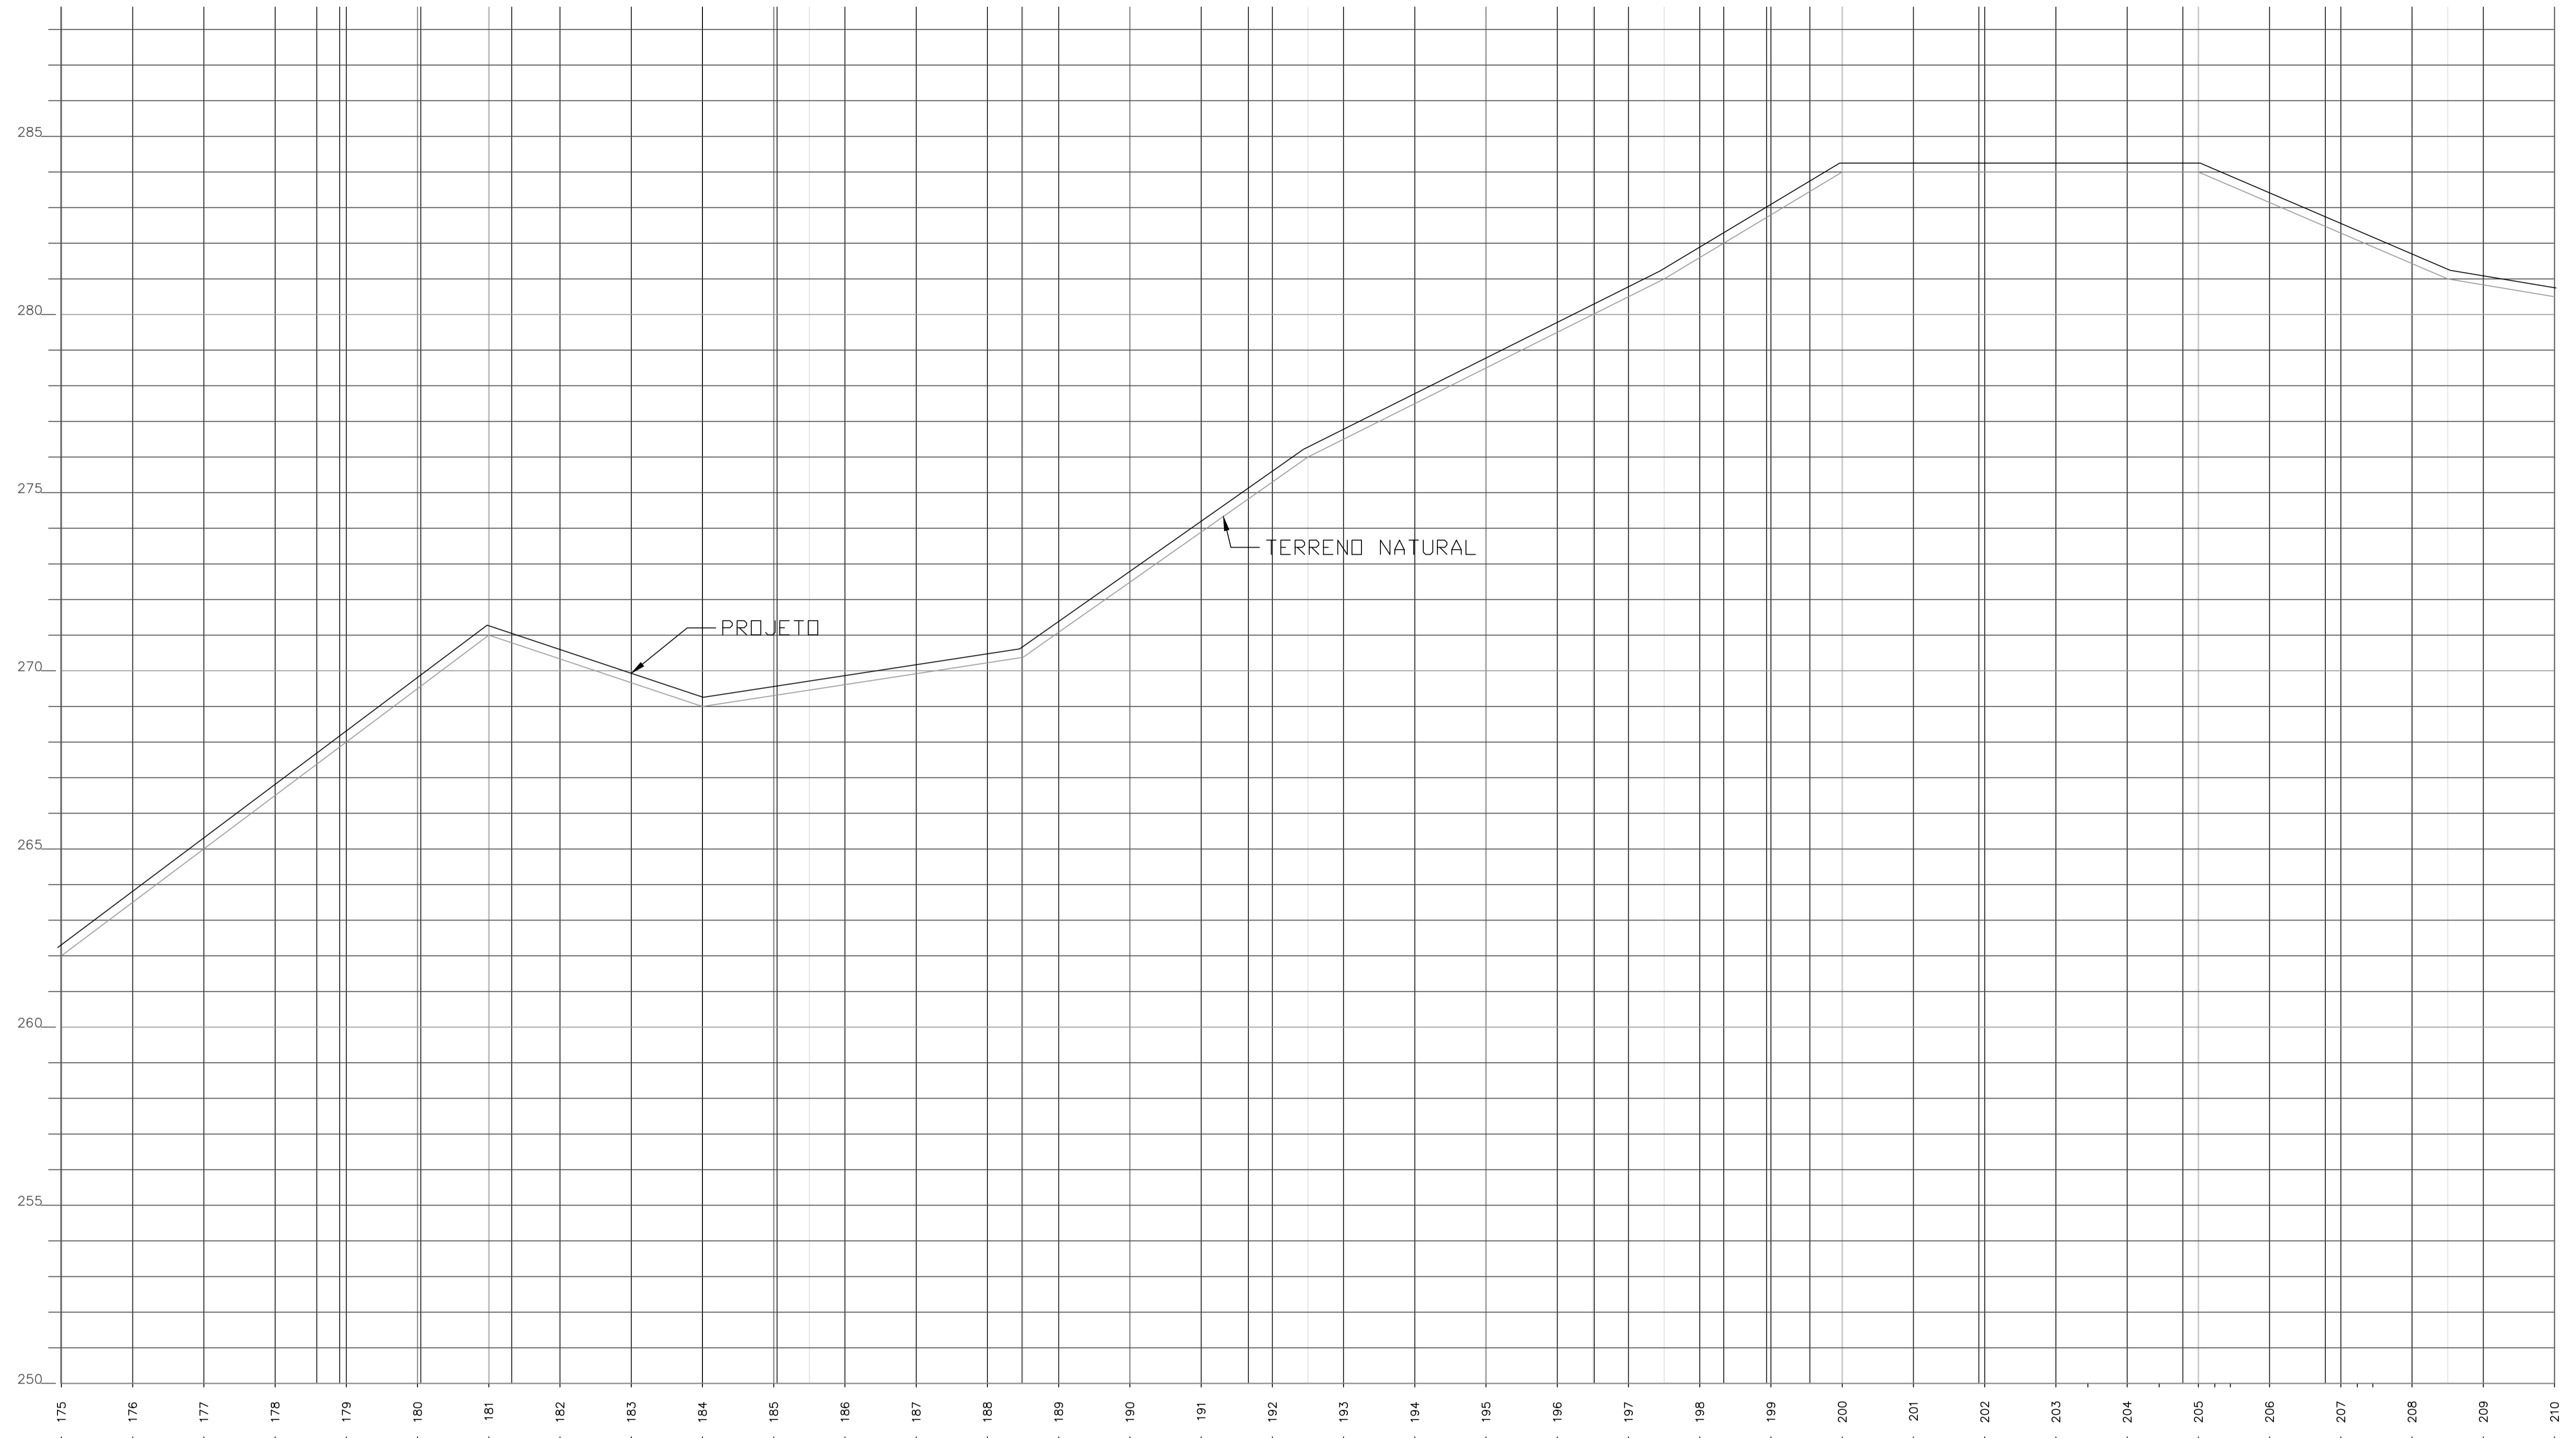


PREFEITURA MUNICIPAL DE SENADOR POMPEU-CE			
LOCAL: RODOVIA VICINAL DO SÍTIO BELO MONTE AO ENTRONCAMENTO. SÍTIO SANTA CLARA			
PROJETO: PAVIMENTAÇÃO DO SISTEMA VIÁRIO REVESTIMENTO PRIMÁRIO		RESP. TÉCNICO:	
CONTEÚDO: PERFIL LONGITUDINAL			PRANCHA: <b>06/09</b>
ÁREA SUPERFICIAL:	ESCALA: 1/1000	DATA: NOVEMBRO/2023	DESENHO: <i>Erondino Oliveira</i> (85) 30916 8149 / 988706700

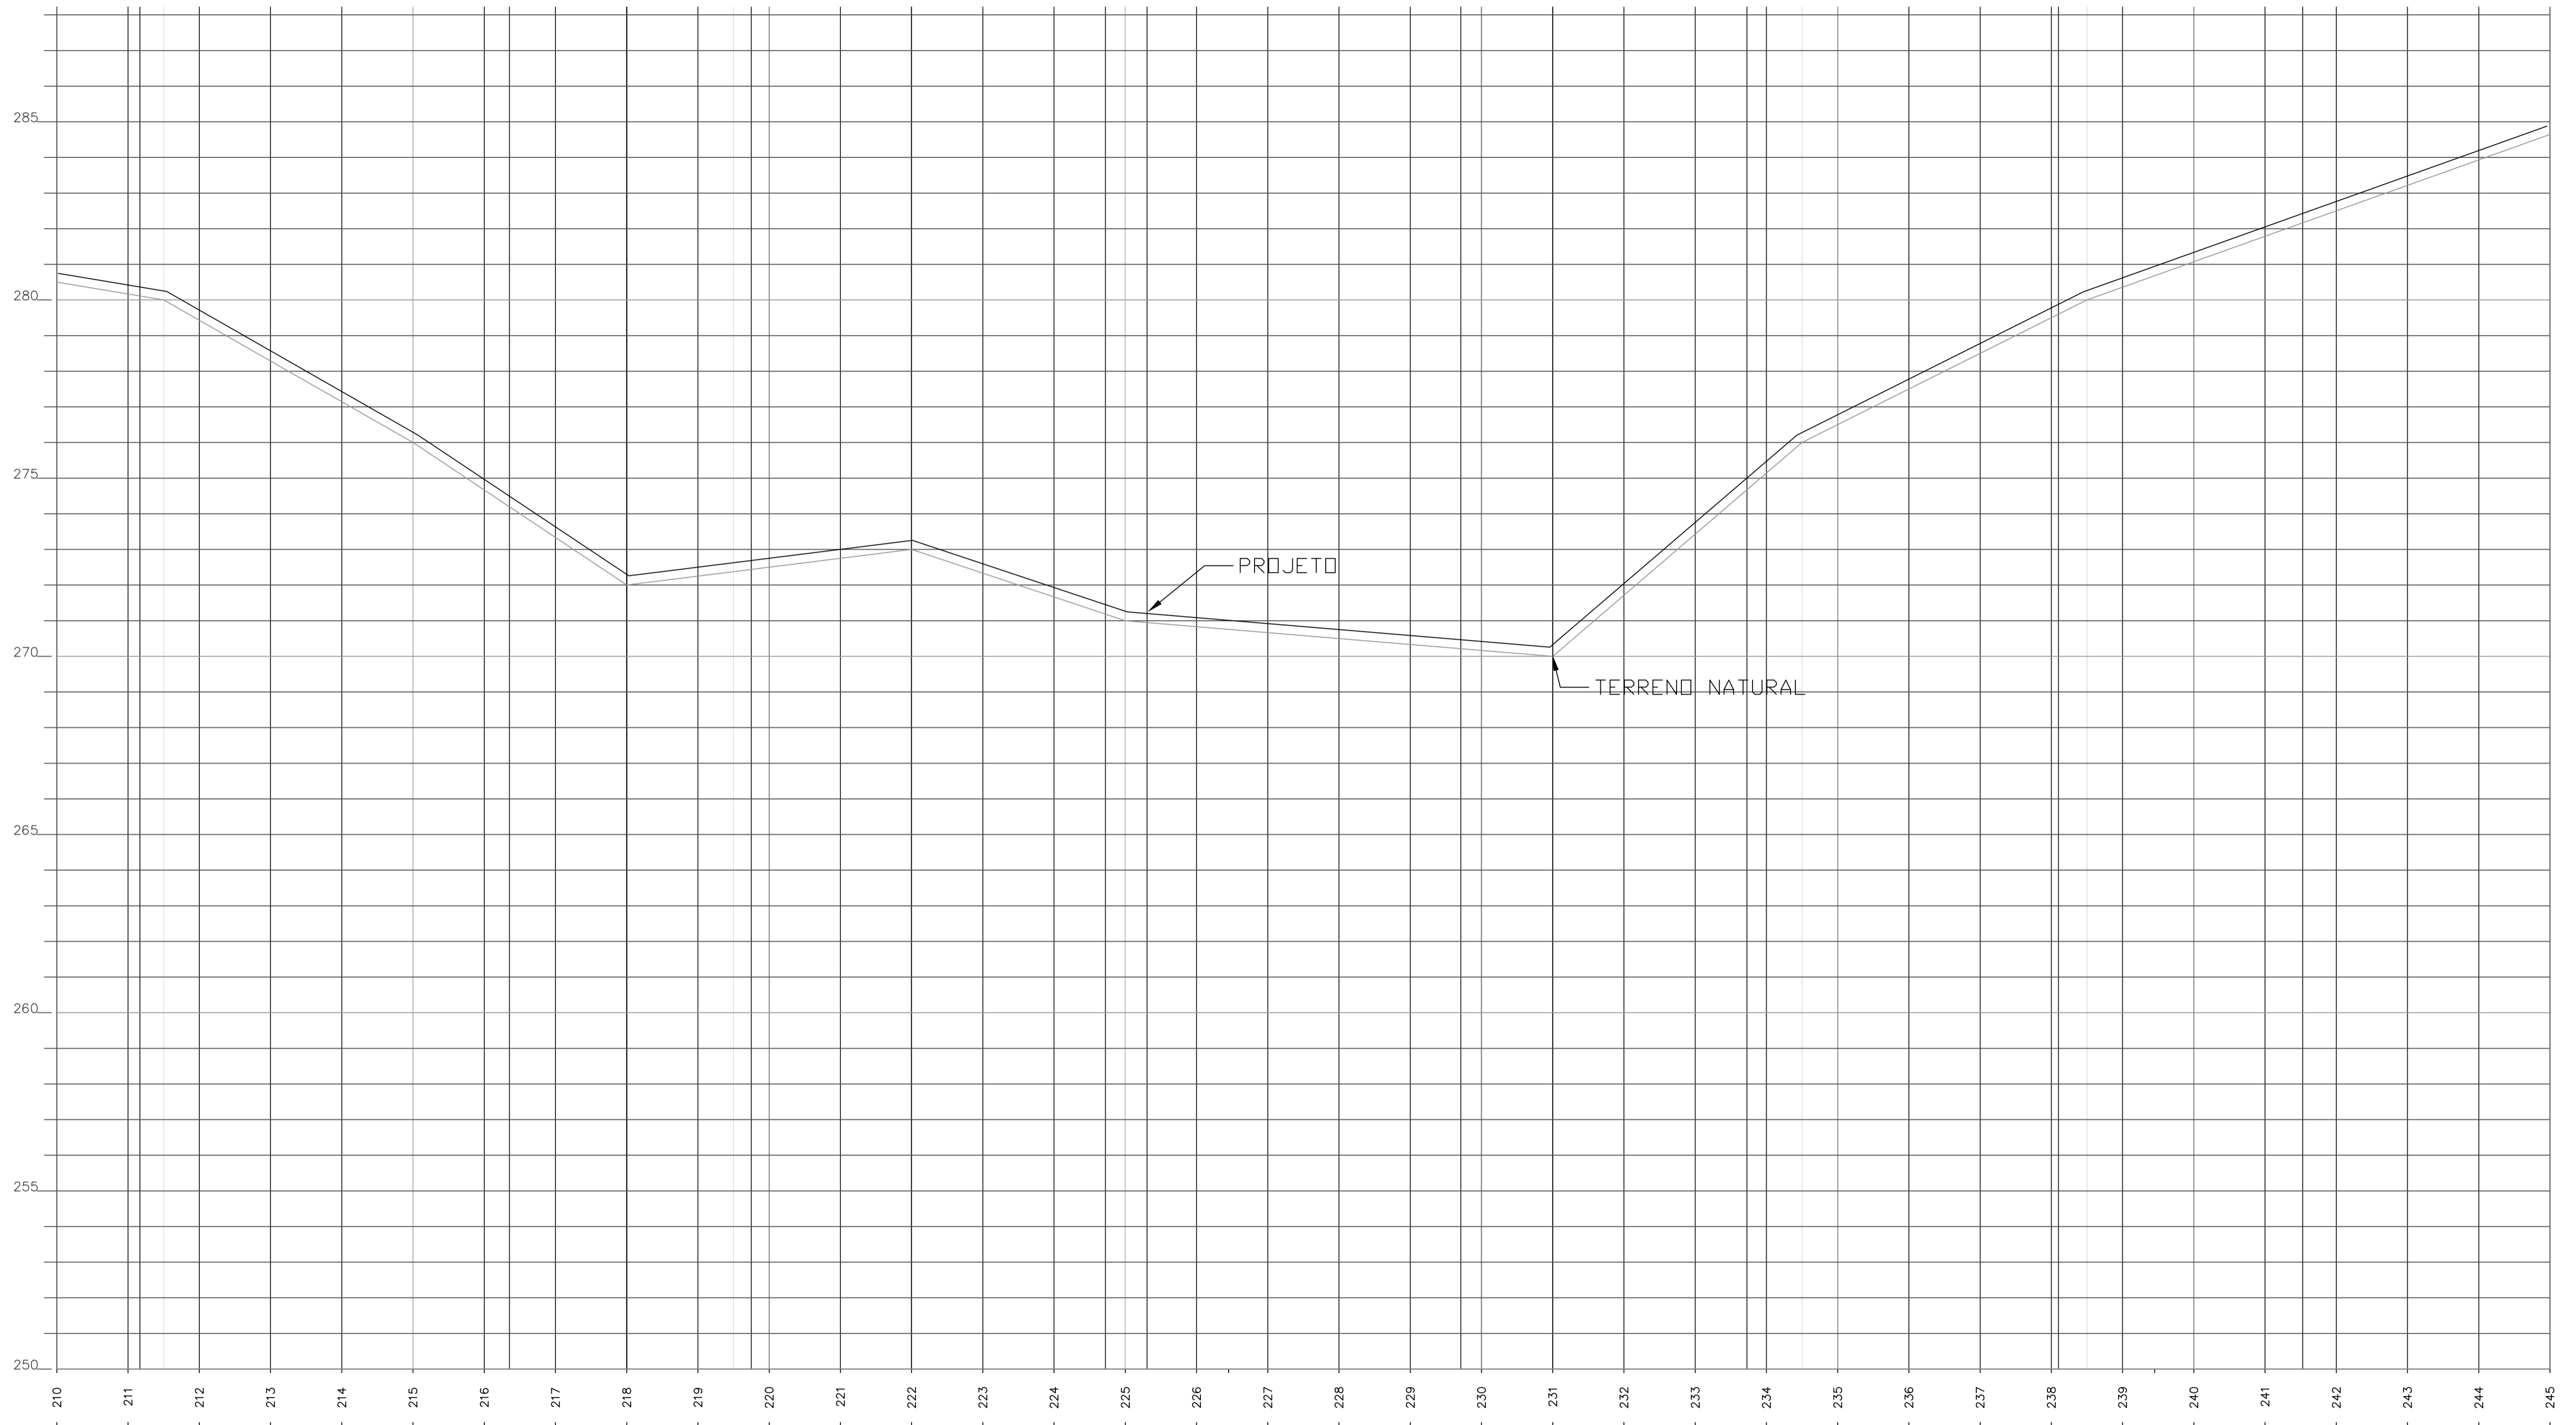


PREFEITURA MUNICIPAL DE SENADOR POMPEU-CE		
LOCAL: RODOVIA VICINAL DO SÍTIO BELO MONTE AO ENTRONCAMENTO, SÍTIO SANTA CLARA		
PROJETO: PAVIMENTAÇÃO DO SISTEMA VIÁRIO REVESTIMENTO PRIMÁRIO	RESP. TÉCNICO	
CONTEÚDO: PERFIL LONGITUDINAL	FRANCHA: <b>07/09</b>	
ÁREA SUPERFICIAL:	ESCALA: 1/1000	DATA: NOVEMBRO/2023
DESENHO: <i>Erondino Oliveira</i> (88) 36916 8149 / 988766700		





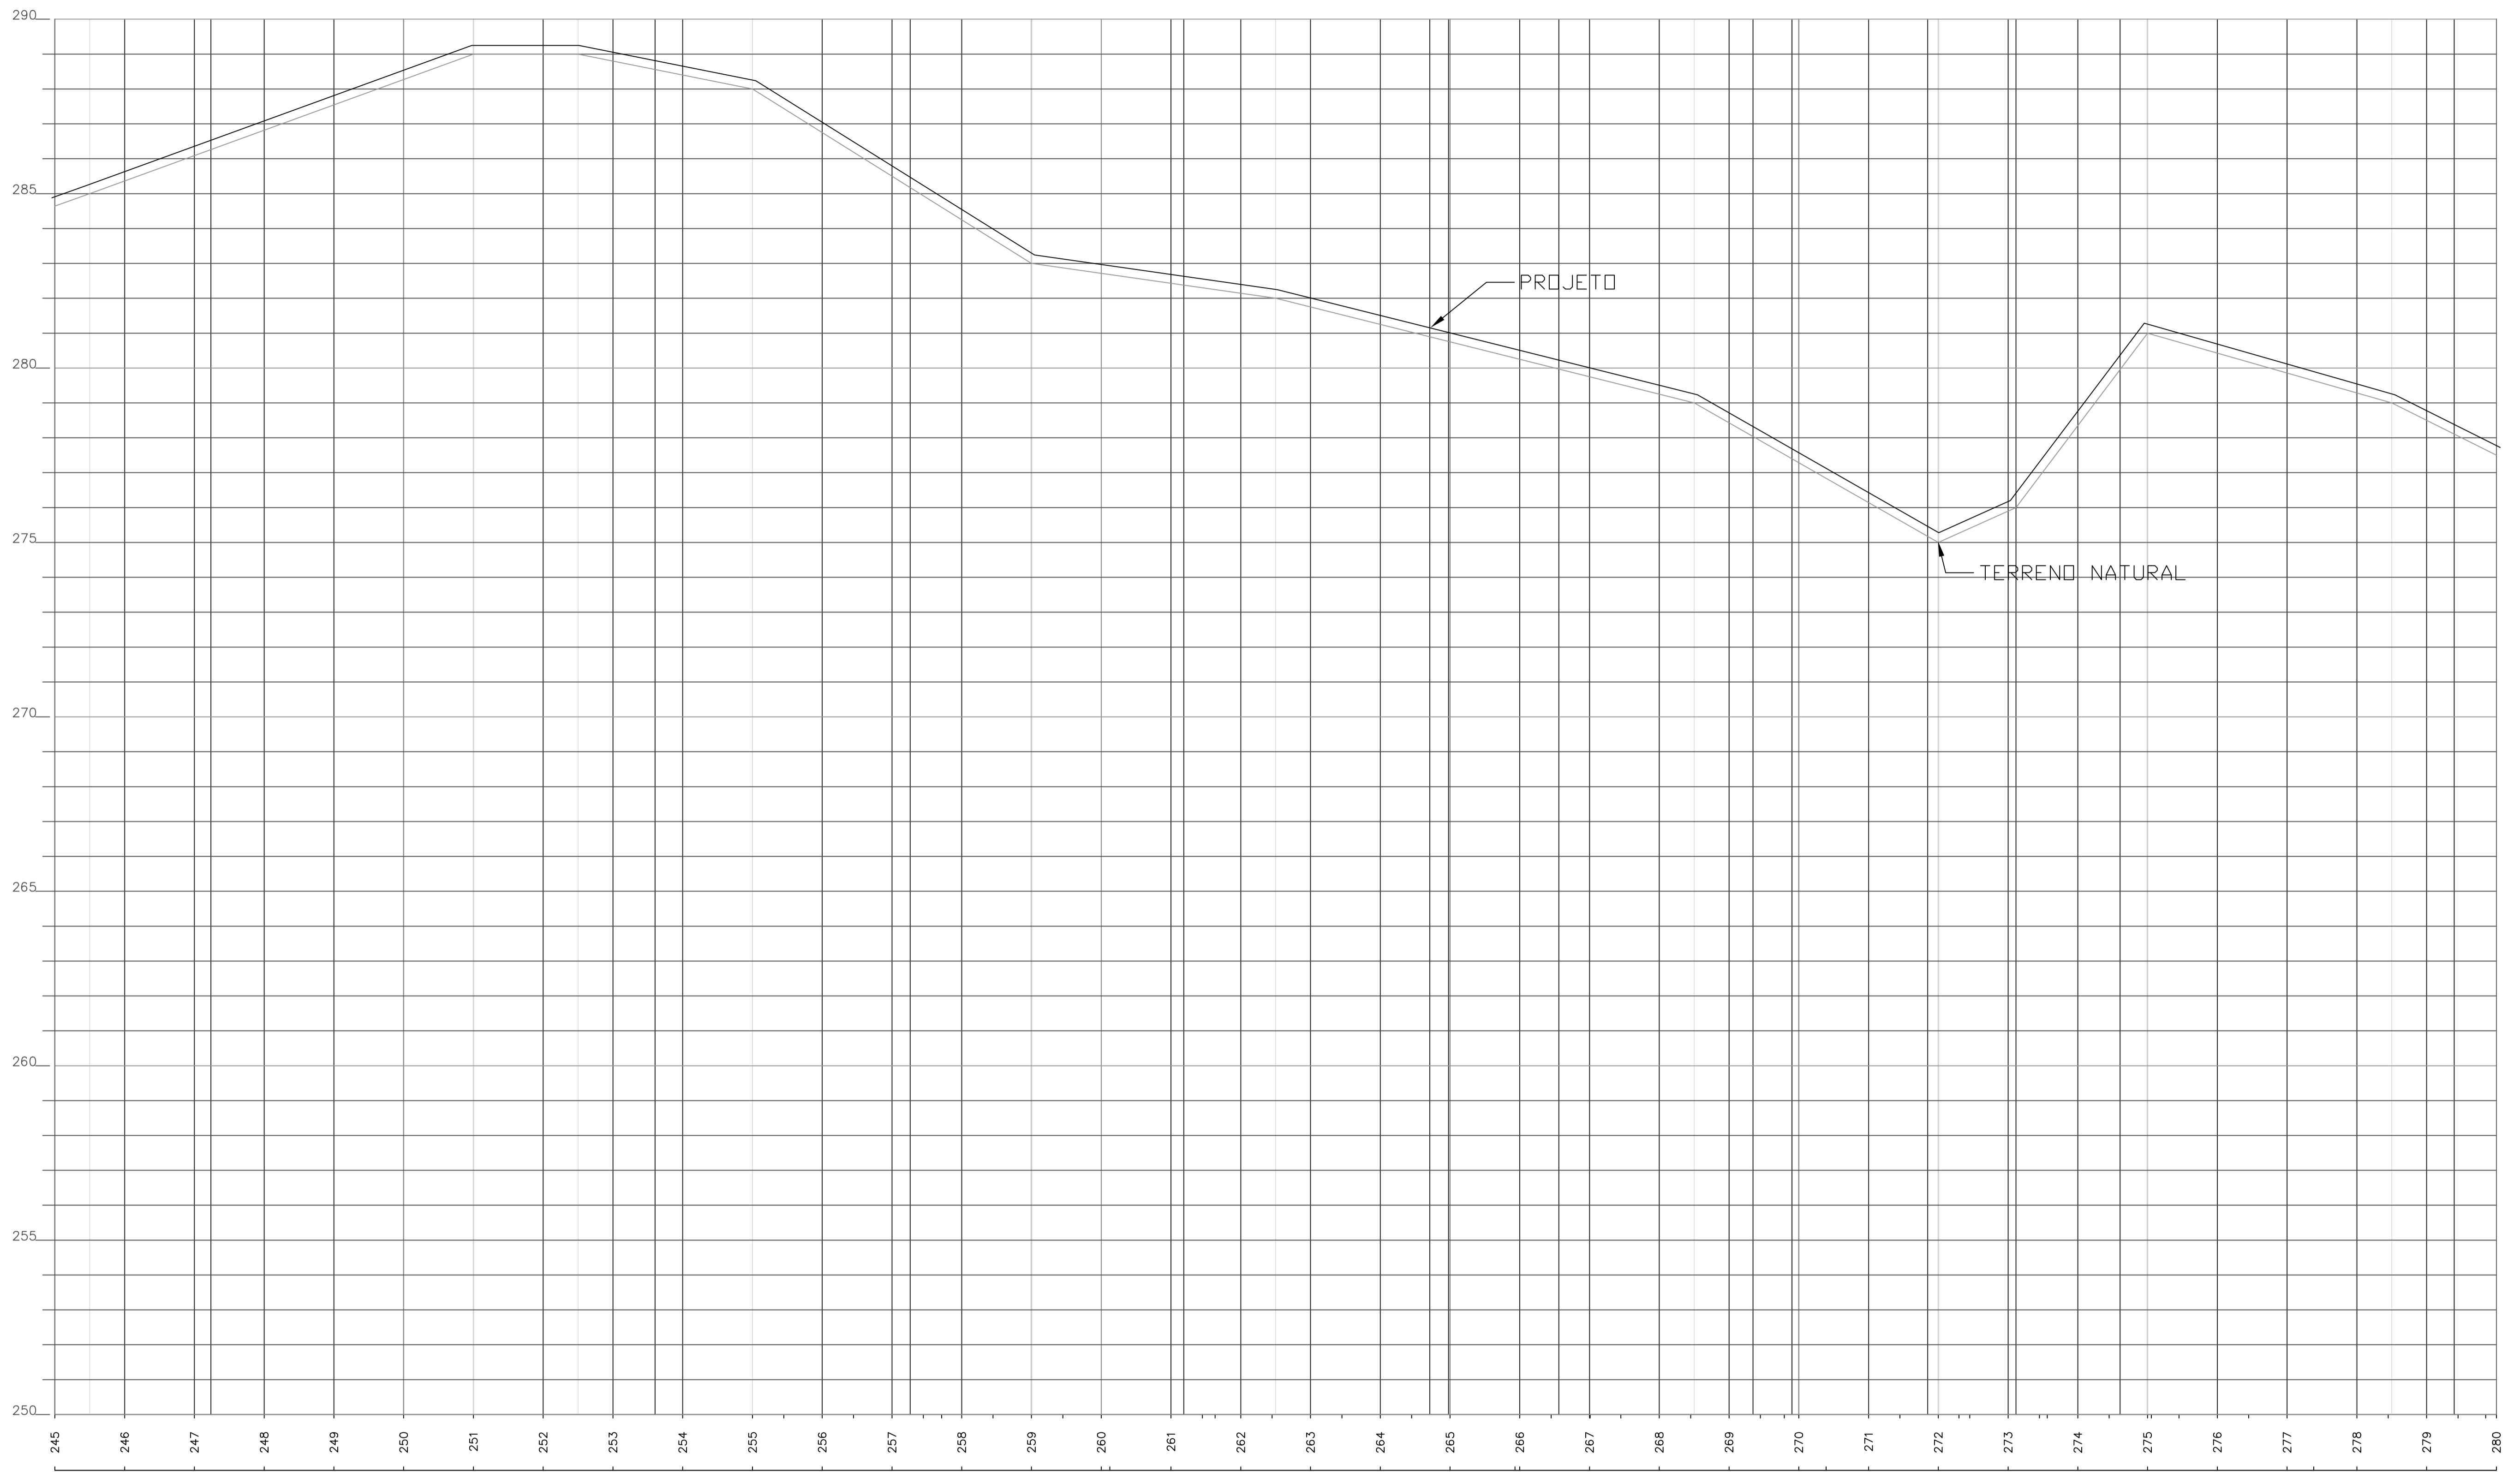


PREFEITURA MUNICIPAL DE SENADOR POMPEU-CE			
LOCAL: RODOVIA VICINAL DO SÍTIO BELO MONTE AO ENTRONCAMENTO, SÍTIO SANTA CLARA			
PROJETO: PAVIMENTAÇÃO DO SISTEMA VIÁRIO REVESTIMENTO PRIMÁRIO		RESP. TÉCNICO:	
CONTEÚDO: PERFIL LONGITUDINAL		PRANCHA: <b>08/09</b>	
ÁREA SUPERFICIAL:	ESCALA: 1/1000	DATA: NOVEMBRO/2023	DESENHO: <i>Evandino Oliveira</i> (88) 30916 8149 / 988706700

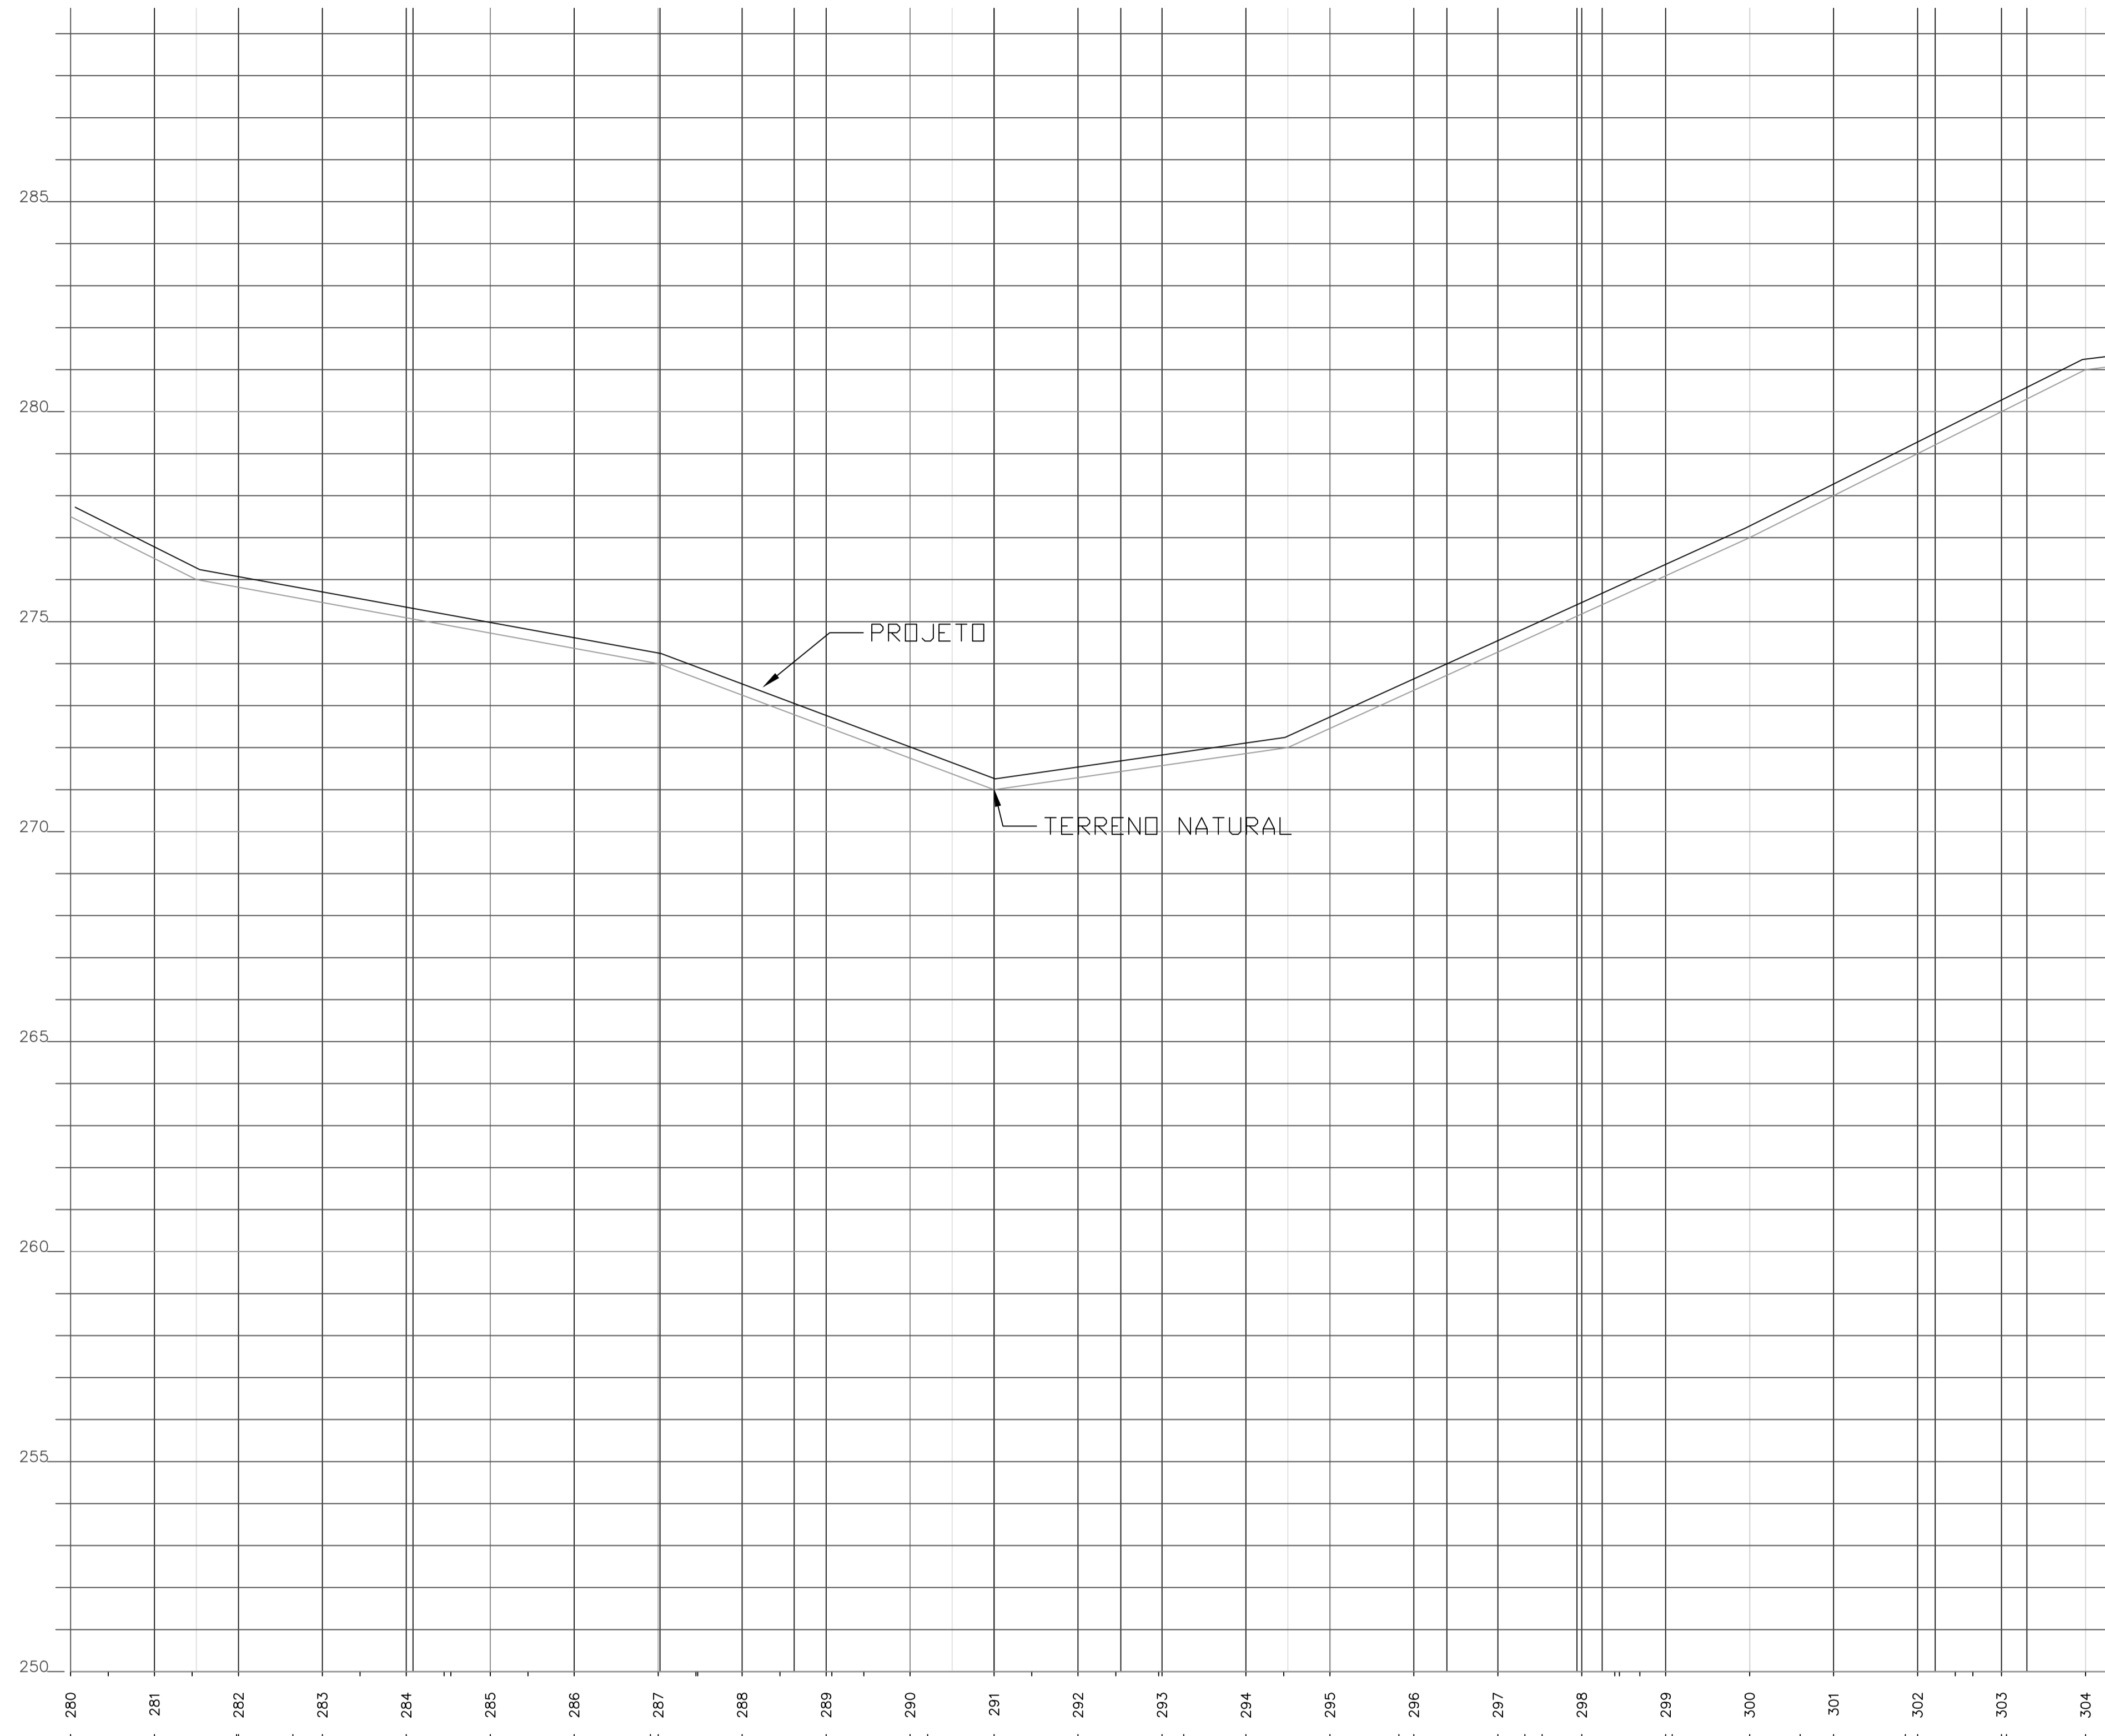



PREFEITURA MUNICIPAL DE SENADOR POMPEU-CE			
LOCAL: RODOVIA VICINAL DO SÍTIO BELO MONTE AO ENTRONCAMENTO, SÍTIO SANTA CLARA			
PROJETO: PAVIMENTAÇÃO DO SISTEMA VIÁRIO REVESTIMENTO PRIMÁRIO		RESP. TÉCNICO	
CONTEÚDO: PERFIL LONGITUDINAL			PRANCHA: <b>09/09</b>
ÁREA SUPERFICIAL:	ESCALA: 1/1000	DATA: NOVEMBRO/2023	DESENHO: <i>Erondino Oliveira</i> (88) 32976 8749 / 988706700

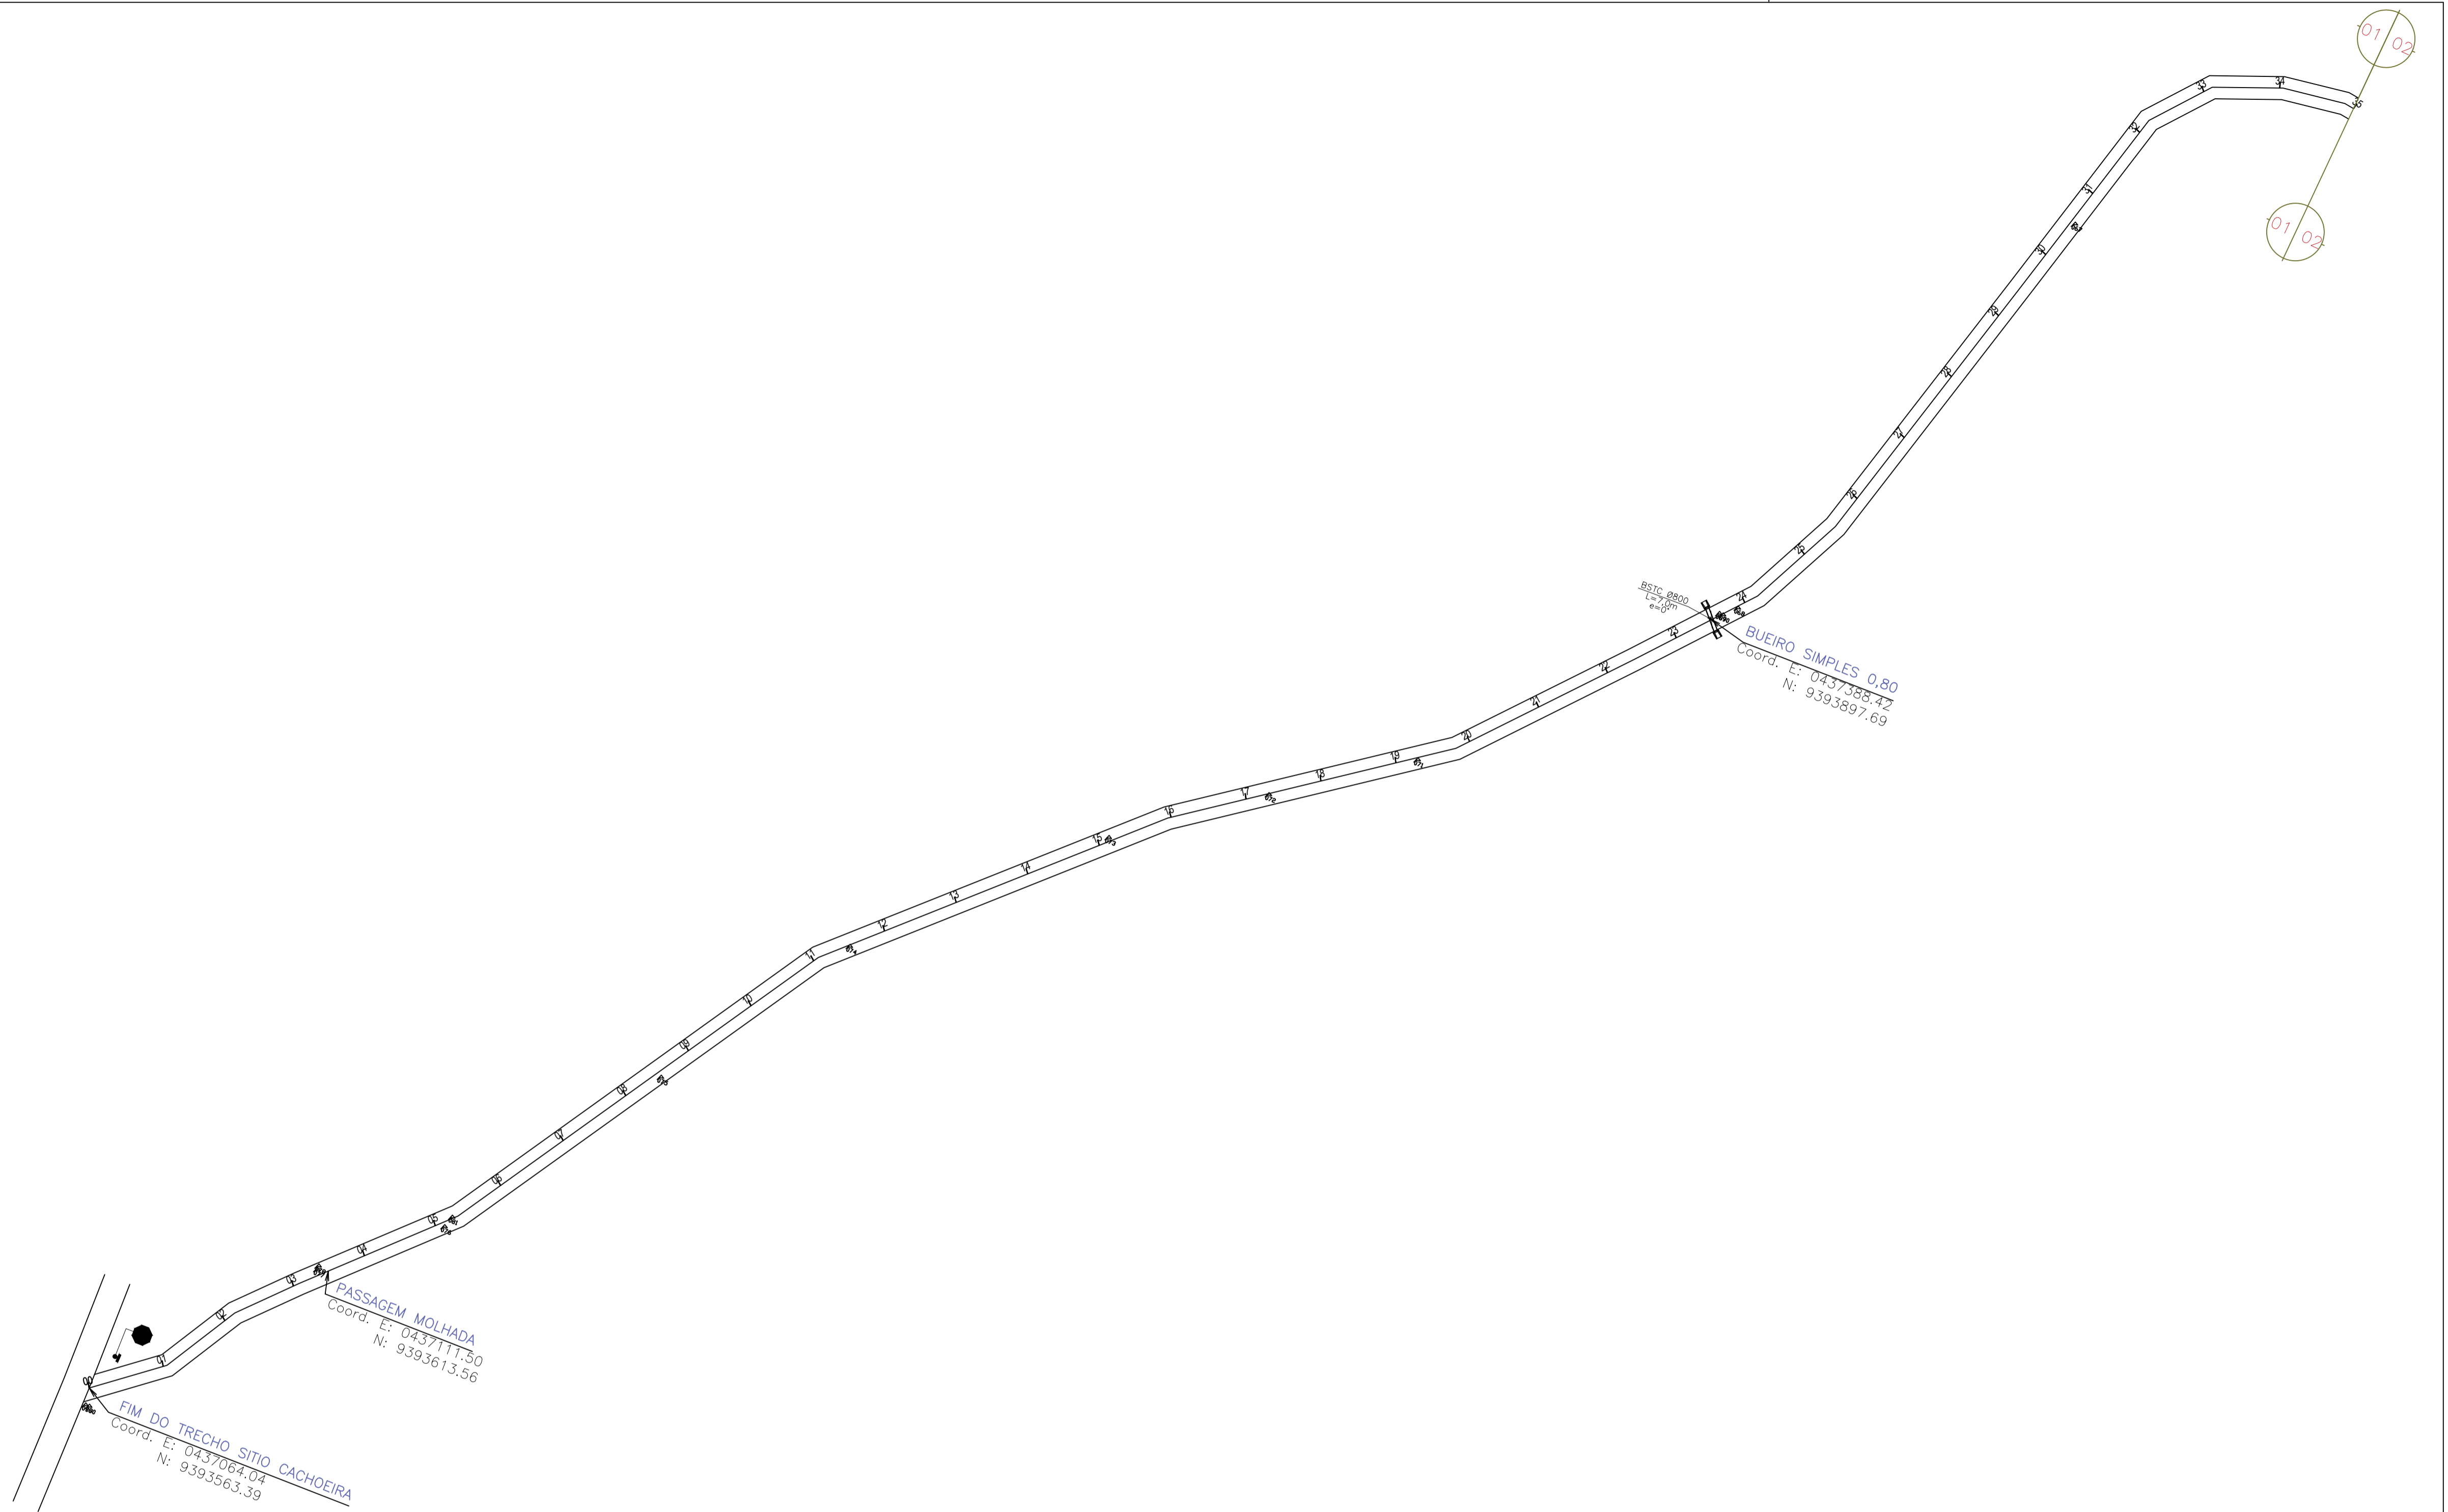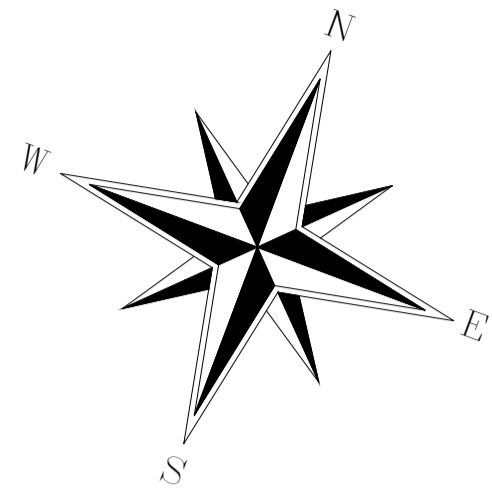

DIMENSIONAMENTO DO REVESTIMENTO

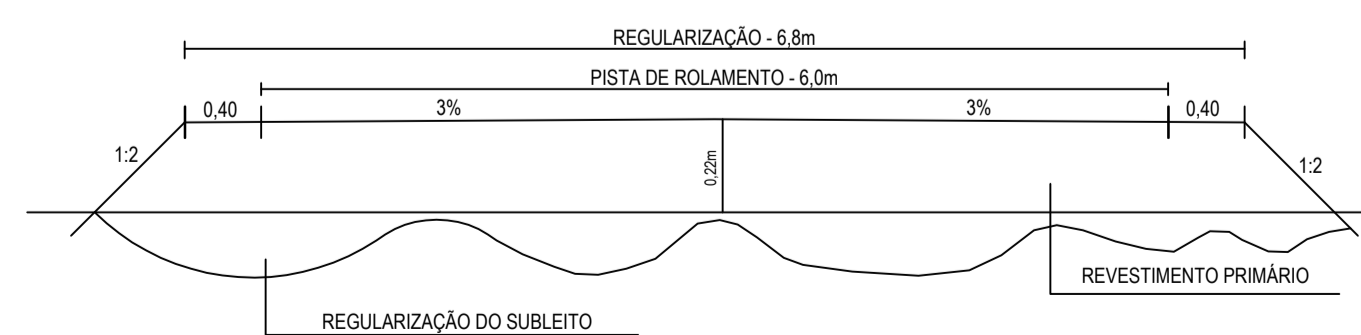


PREFEITURA MUNICIPAL DE SENADOR POMPEU - CE		
LOCAL: RODÓVIA VICINAL ENTRONCAMENTO SÍTIO CACHOEIRA AO SÍTIO JATOBÁ		
PROJETO: PAVIMENTAÇÃO DO SISTEMA VIÁRIO REVESTIMENTO PRIMÁRIO	RESP. TÉCNICO	
CONTEÚDO: PROJETO GEOMÉTRICO	PRANCHA: <b>01/04</b>	DESENHO: <i>Evaristo Oliveira</i> (88) 99976 8719 / 98876670
ÁREA SUPERFICIAL:	ESCALA: 1/1000	DATA: NOVEMBRO/2023

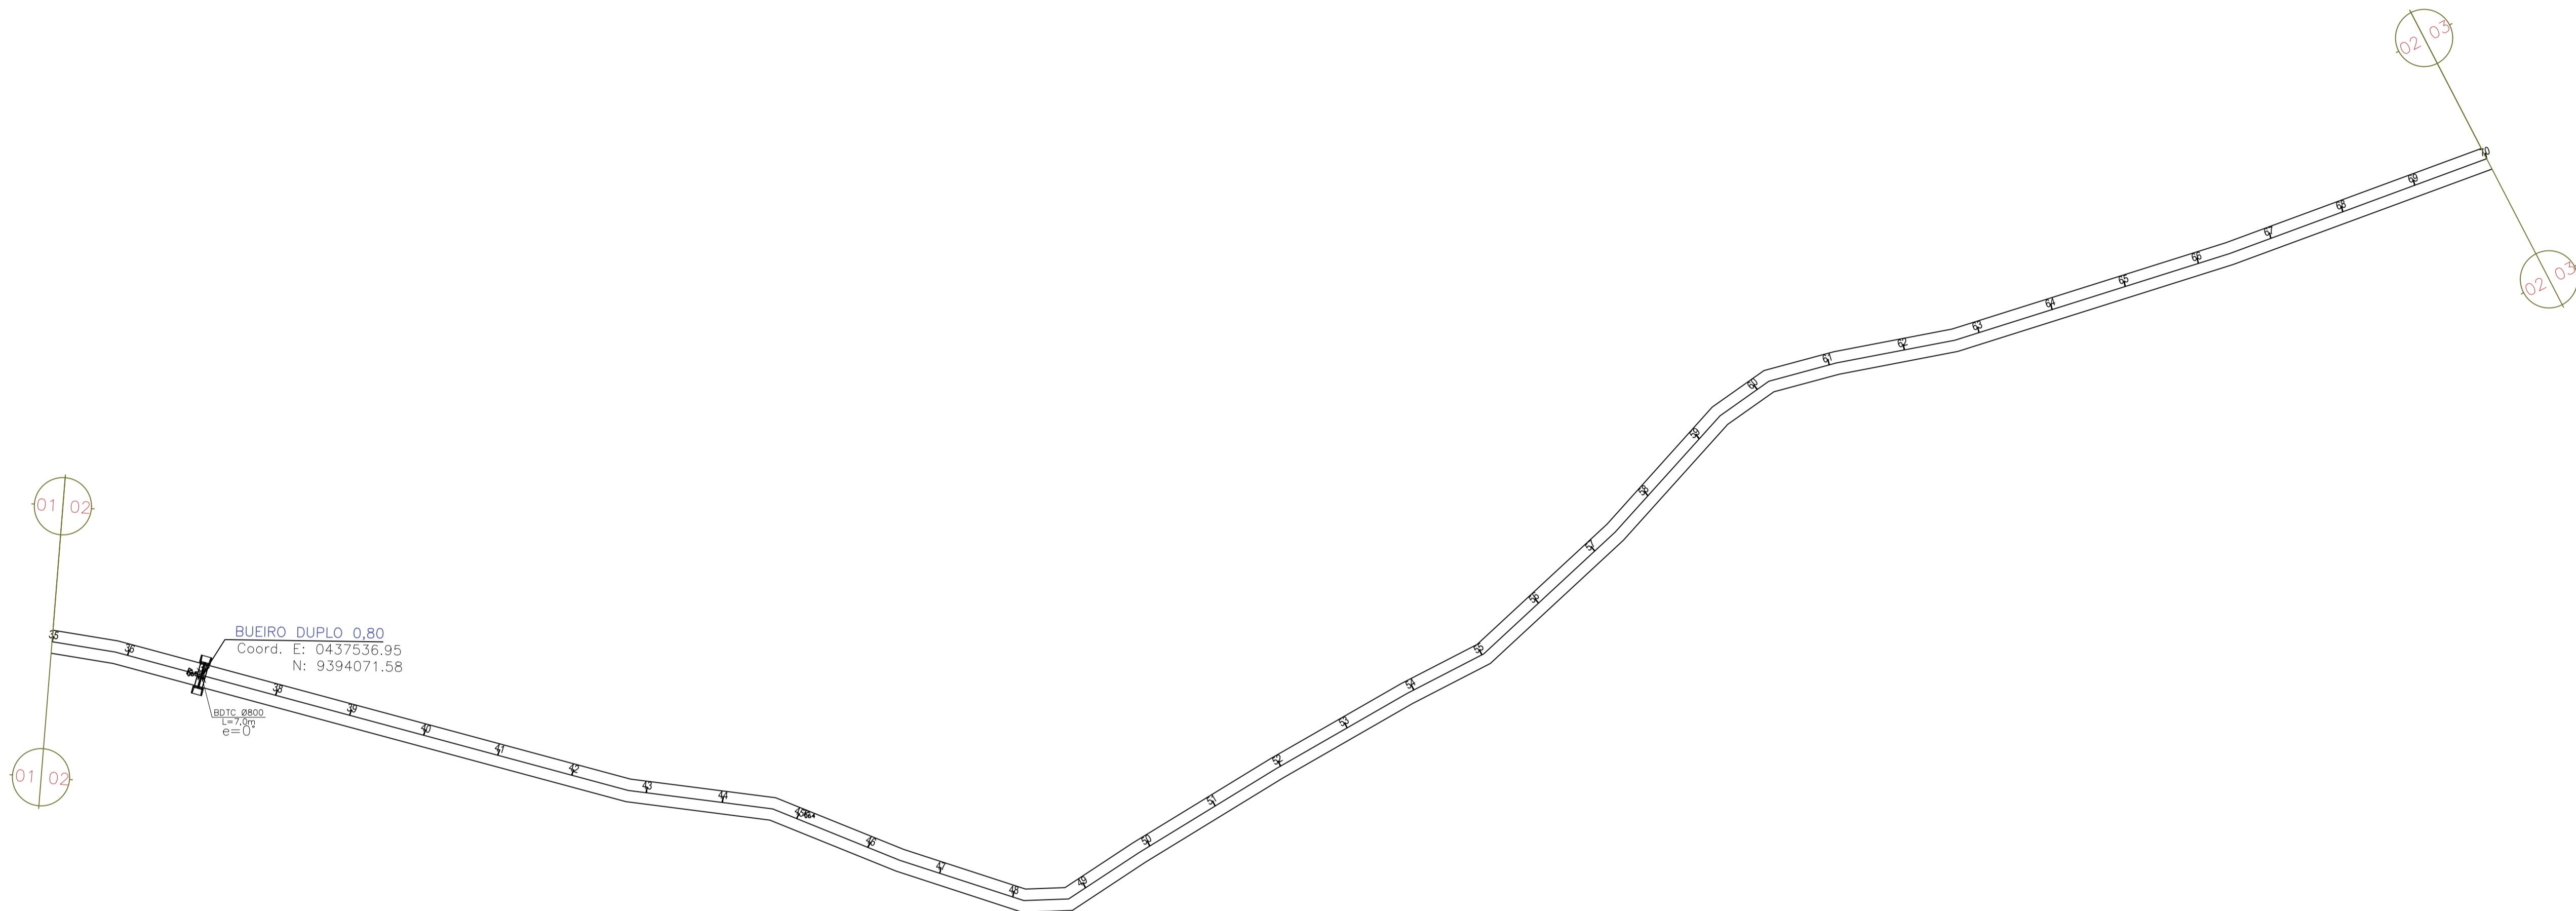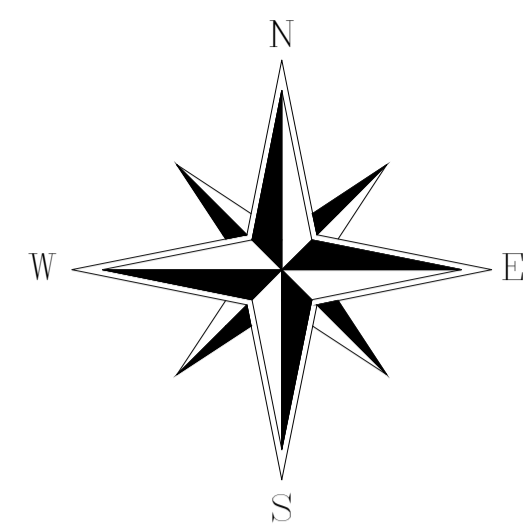



BUEIRO DUPLO 0,80  
 Coord. E: 0437536,95  
 N: 9394071,58

UBIC. 0800  
 L=7,00  
 G=0


DIMENSIONAMENTO DO REVESTIMENTO

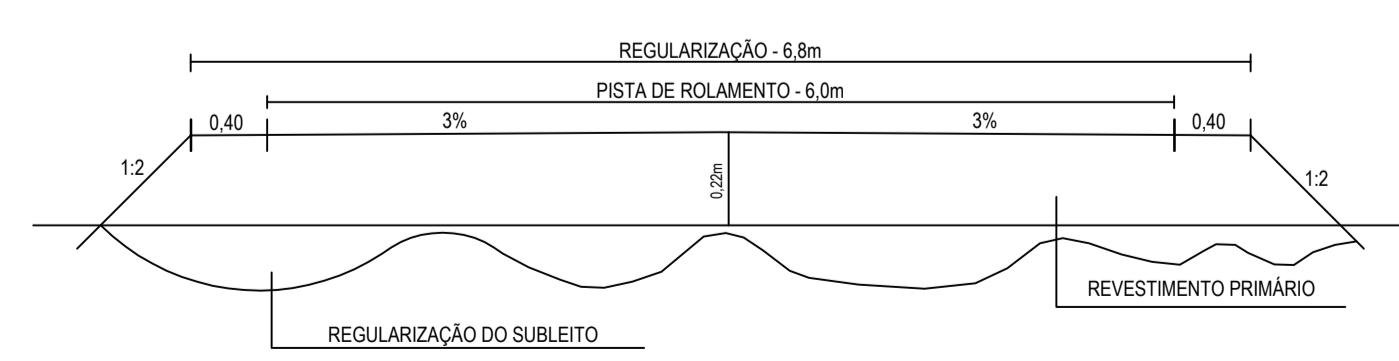


PREFEITURA MUNICIPAL DE SENADOR POMPEU-CE			
LOCAL: RODOVIA VICINAL ENTRONCAMENTO SÍTIO CACHOEIRA AO SÍTIO JATOBÁ			
PROJETO: PAVIMENTAÇÃO DO SISTEMA VIÁRIO REVESTIMENTO PRIMÁRIO		RESP. TÉCNICO	
CONTEÚDO: PROJETO GEOMÉTRICO		PRANCHA: <b>02/04</b>	
ÁREA SUPERFICIAL:	ESCALA: 1/1000	DATA: NOVEMBRO/2023	DESENHO: <i>Erandino Oliveira</i> (88) 99976 8719 / 98876670

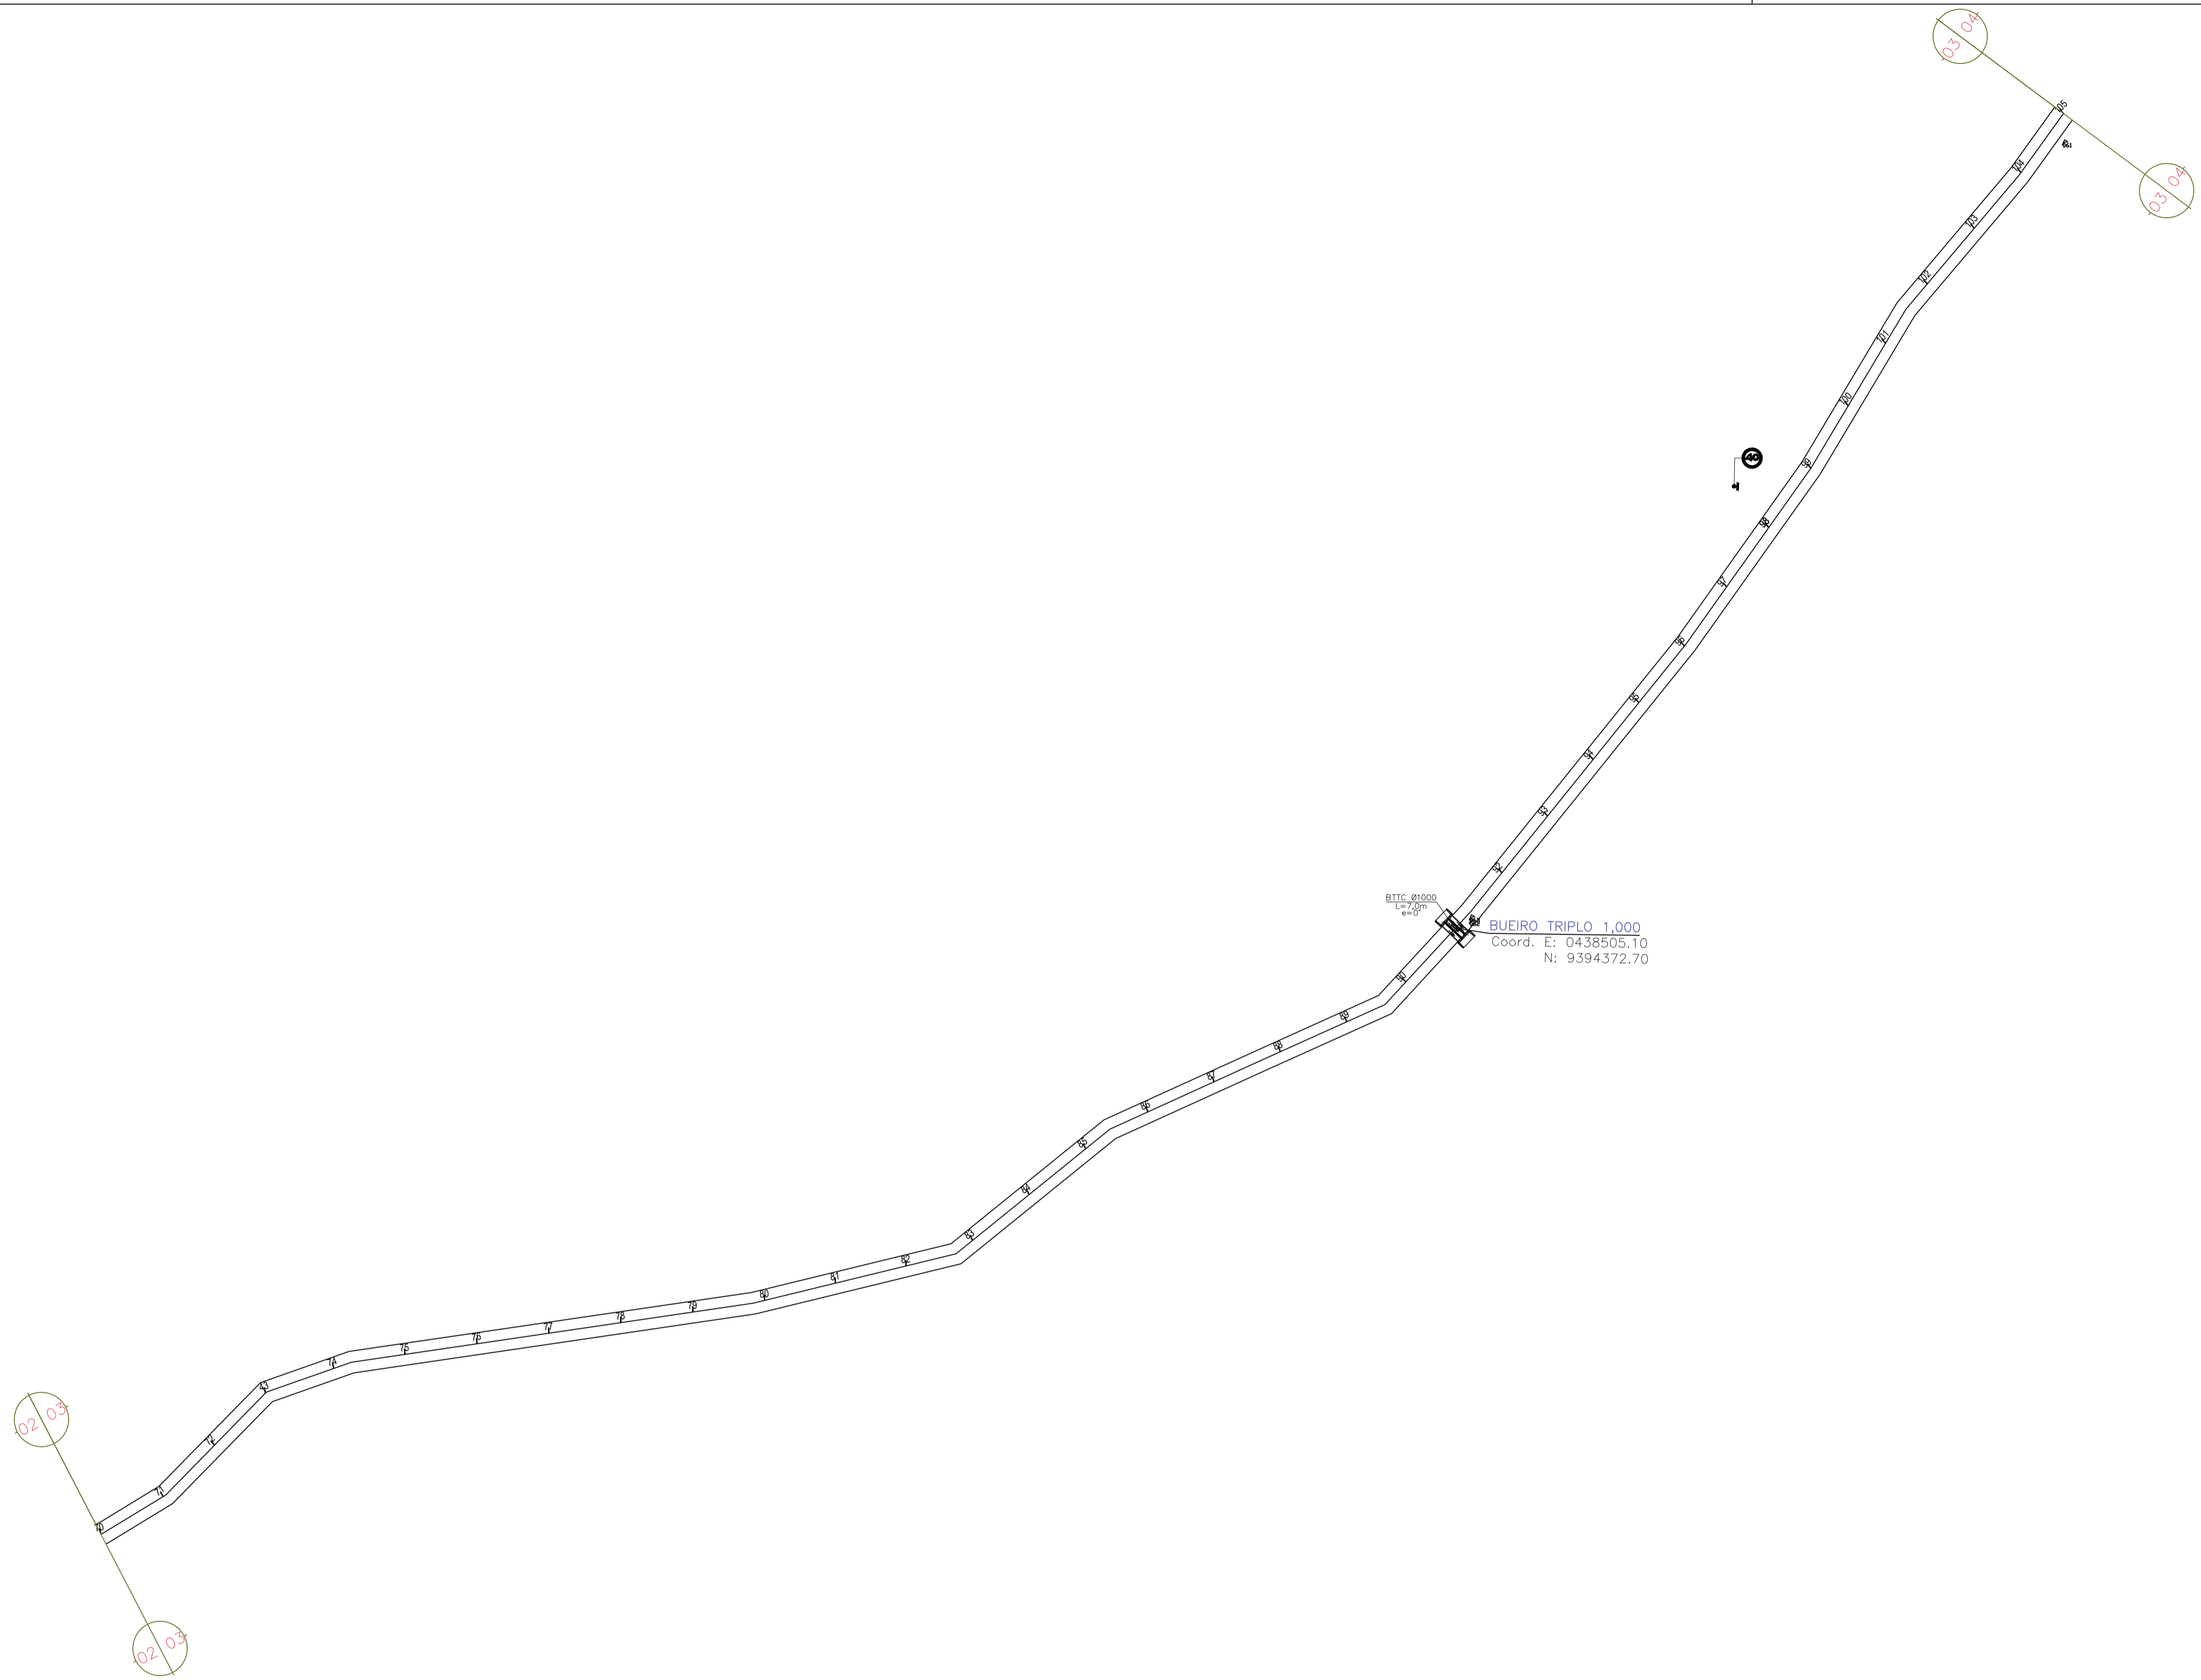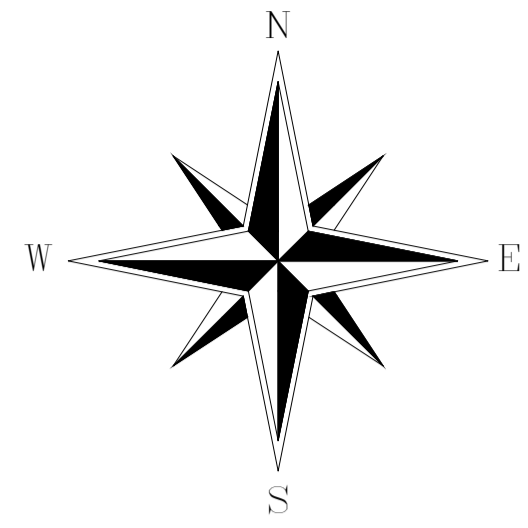

DIMENSIONAMENTO DO REVESTIMENTO

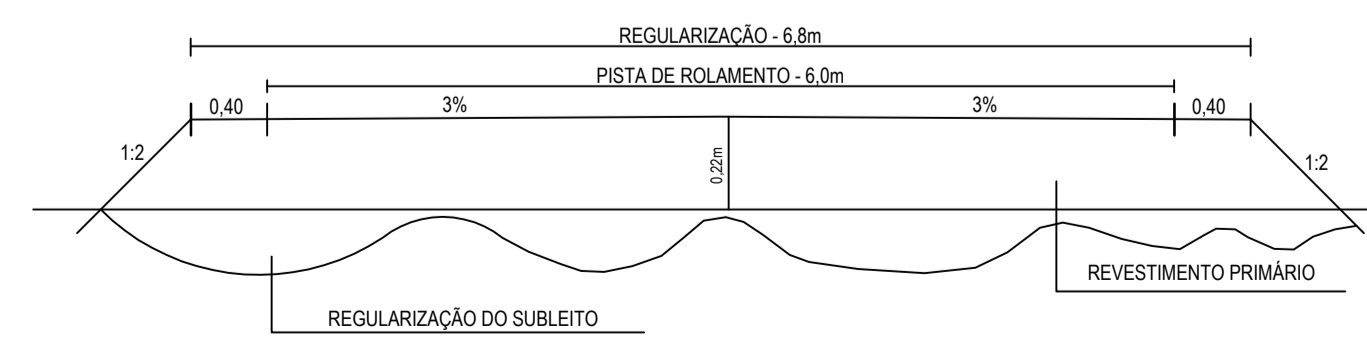


PREFEITURA MUNICIPAL DE SENADOR POMPEU-CE			
LOCAL: RODOVIA VICINAL ENTRONCAMENTO SÍTIO CACHOEIRA AO SÍTIO JATOBÁ		RESP. TÉCNICO	
PROJETO: PAVIMENTAÇÃO DO SISTEMA VIÁRIO REVESTIMENTO PRIMÁRIO		CONTEÚDO: PROJETO GEOMÉTRICO	
ÁREA SUPERFICIAL:		ESCALA: 1/1000	DATA: NOVEMBRO/2023
		PRANCHA: <b>03/04</b> DESENHO: <i>Erandino Oliveira</i> <small>(88) 33976 8719 / 988766700</small>	

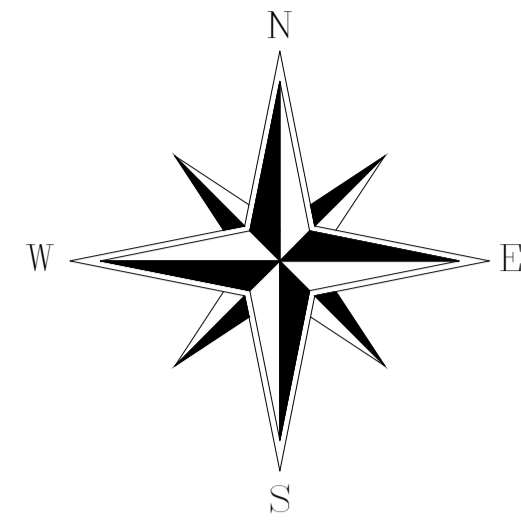


FIM DO TRECHO LOCALIDADE JATOBÁ

Coord. E: 0438695.6791  
N: 9394629.17

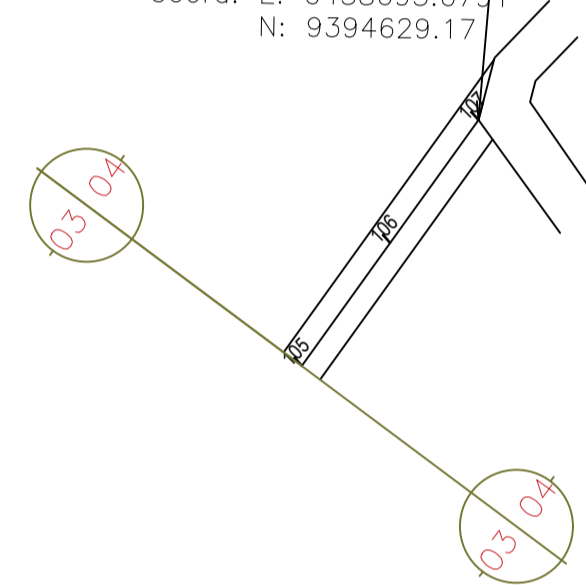

DIMENSIONAMENTO DO REVESTIMENTO

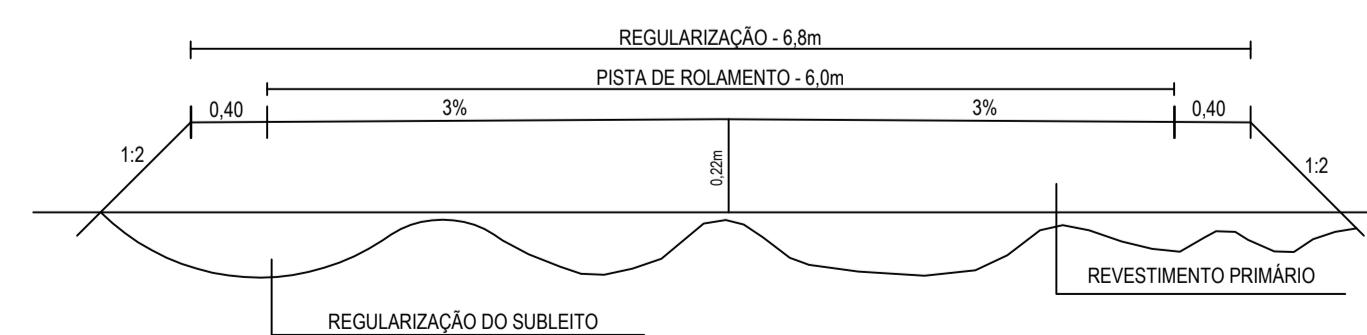

PREFEITURA MUNICIPAL DE SENADOR POMPEU - CE

LOCAL:  
RODOVIA VICINAL ENTRONCAMENTO SÍTIO CACHOEIRA AO SÍTIO JATOBÁ

PROJETO: PAVIMENTAÇÃO DO SISTEMA VIÁRIO  
REVESTIMENTO PRIMÁRIO

RESP. TÉCNICO

CONTEÚDO:  
PROJETO GEOMÉTRICO

PRANCHA:

04/04


DESENHO:

ÁREA SUPERFICIAL:


ESCALA:  
1/1000

DATA:  
NOVEMBRO/2023

Desenho Oliveira  
(88) 33976 8719 / 368766700

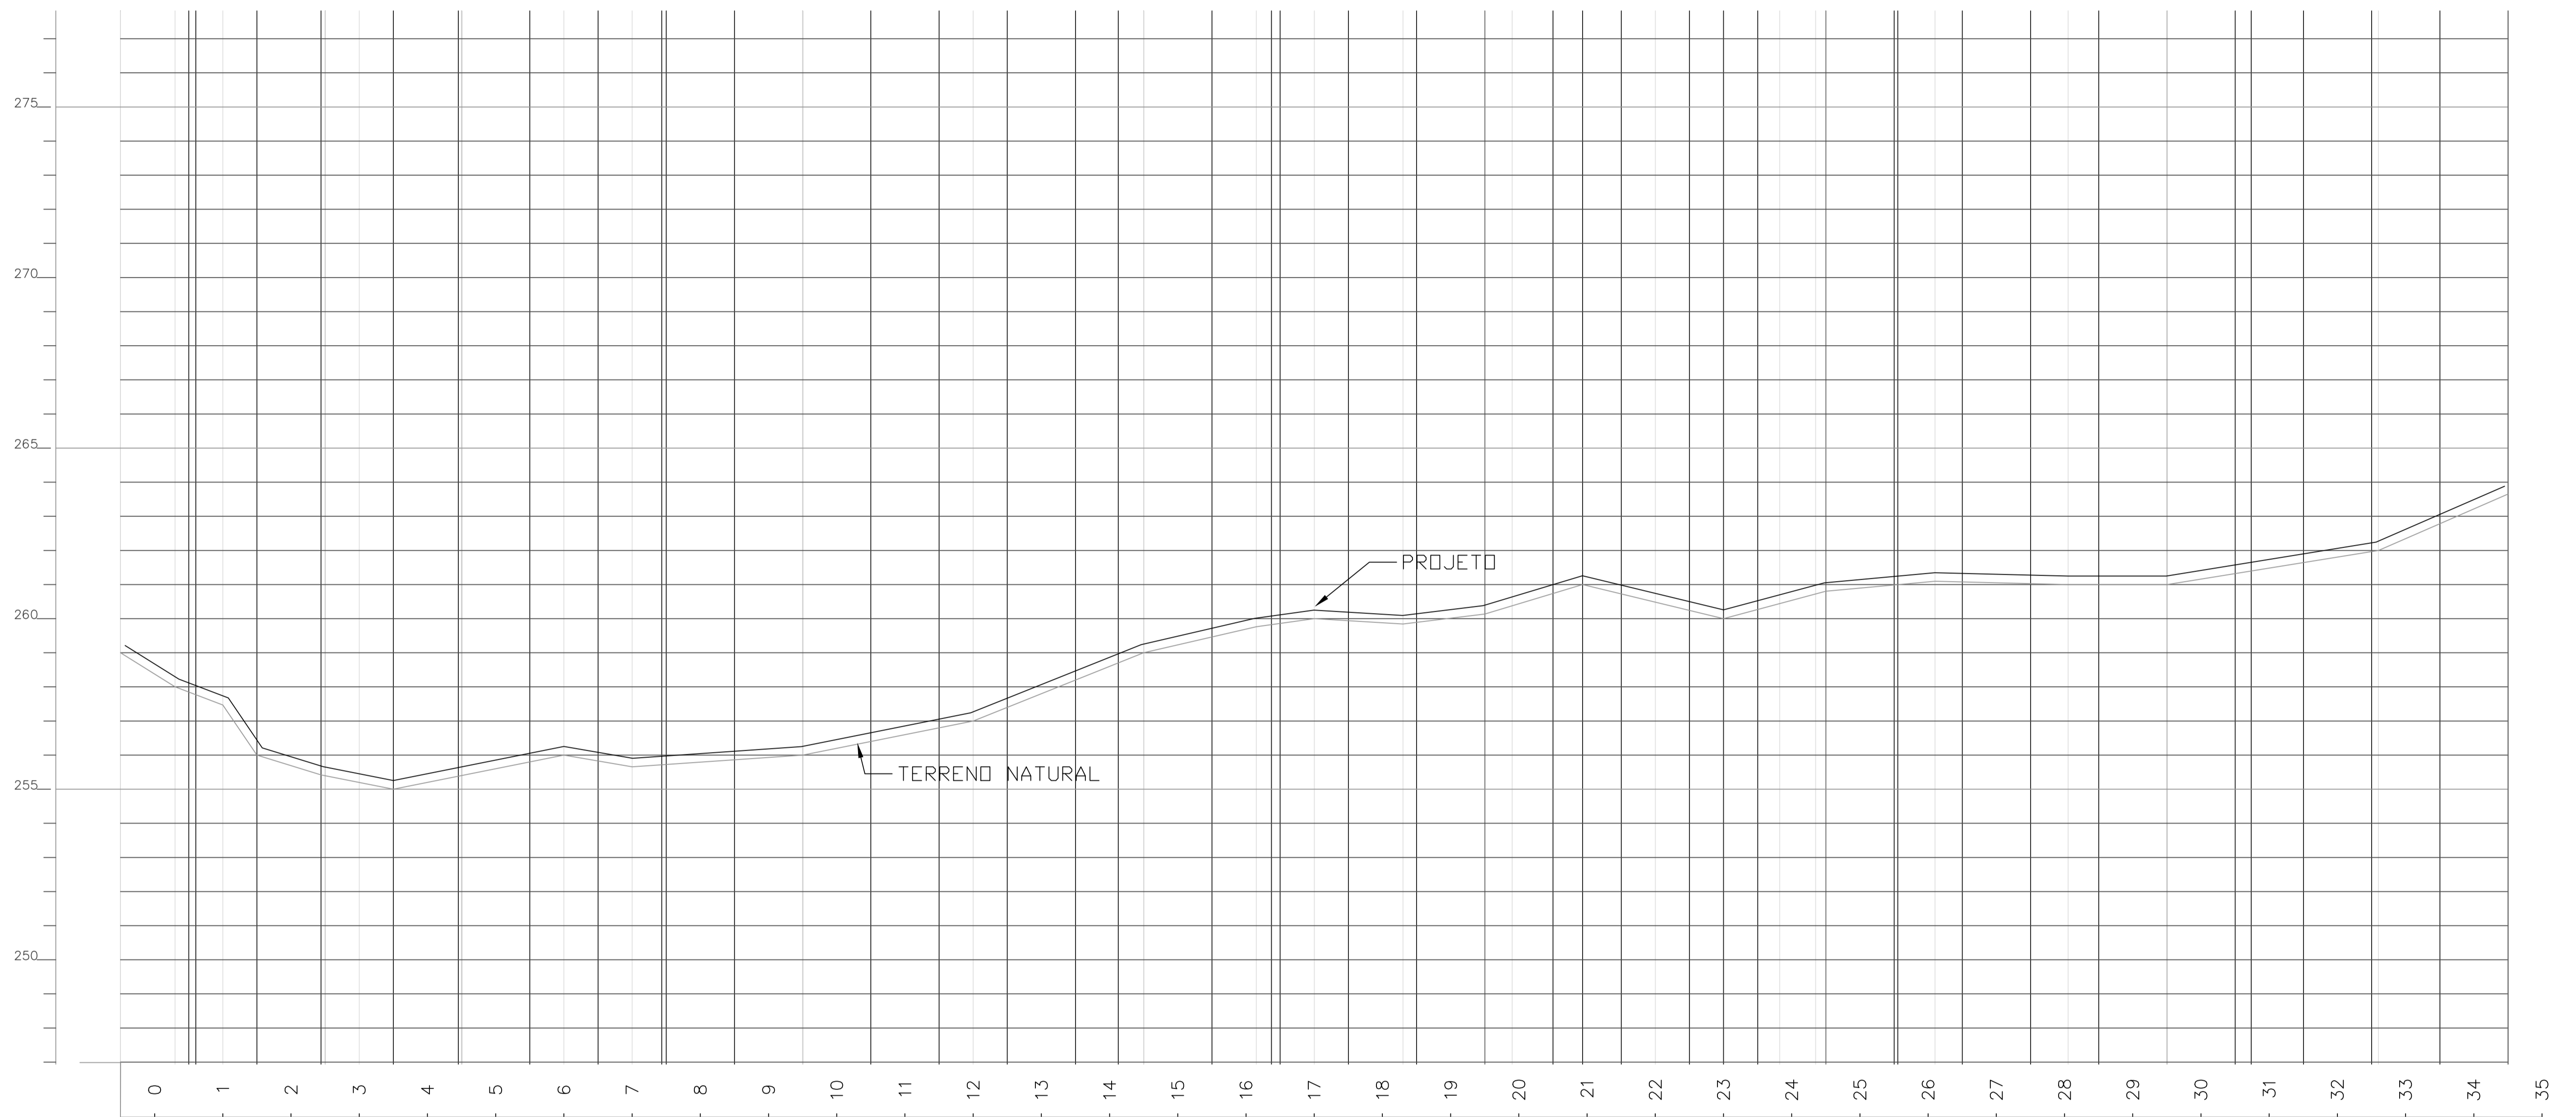


PREFEITURA MUNICIPAL DE SENADOR POMPEU-CE		
LOCAL: RODOVIA VICINAL ENTRONCAMENTO SÍTIO CACHOEIRA AO SÍTIO JATOBÁ		
PROJETO: PAVIMENTAÇÃO DO SISTEMA VIÁRIO REVESTIMENTO PRIMÁRIO	RESP. TÉCNICO	
CONTEÚDO: PERFIL LONGITUDINAL	PRANCHA: <b>01/04</b>	
ÁREA SUPERFICIAL:	ESCALA: 1/1000	DATA: NOVEMBRO/2023
DESENHO: <i>Exendino Oliveira</i> (88) 30976 8749 / 988766700		

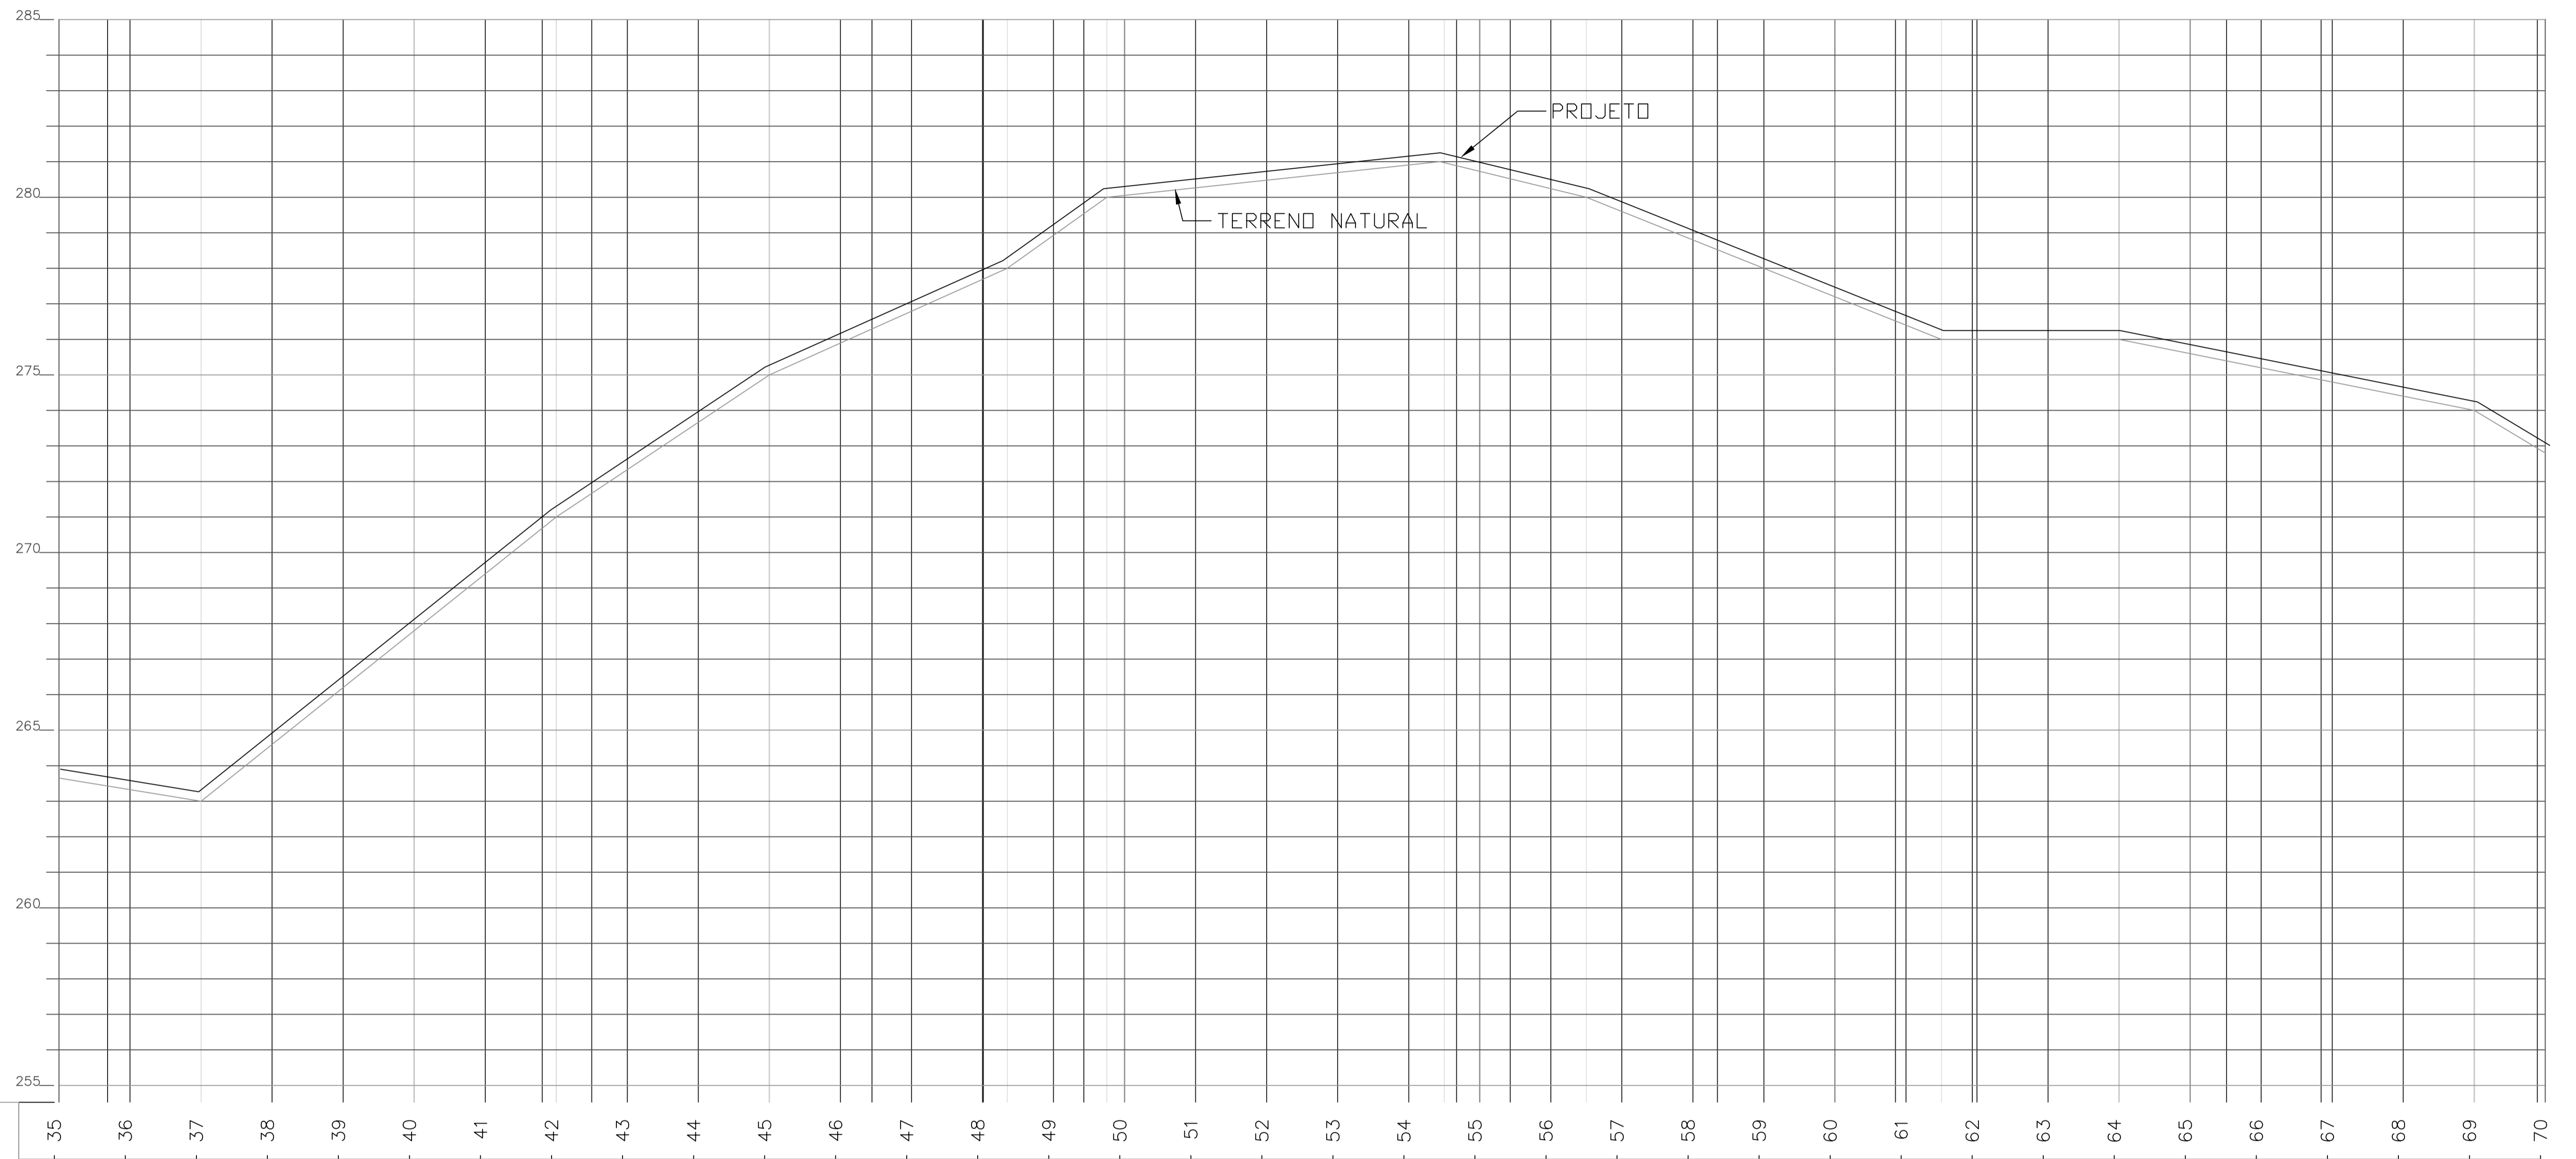


PREFEITURA MUNICIPAL DE SENADOR POMPEU-CE			
LOCAL: RODOVIA VICINAL ENTRONCAMENTO SÍTIO CACHOEIRA AO SÍTIO JATOBÁ			
PROJETO: PAVIMENTAÇÃO DO SISTEMA VIÁRIO REVESTIMENTO PRIMÁRIO		RESP. TÉCNICO	
CONTEÚDO: PERFIL LONGITUDINAL			PRANCHA: <b>02/04</b>
ÁREA SUPERFICIAL:	ESCALA: 1/1000	DATA: NOVEMBRO/2023	DESENHO: <i>Exendino Oliveira</i> (85) 99976 8749 / 988766700






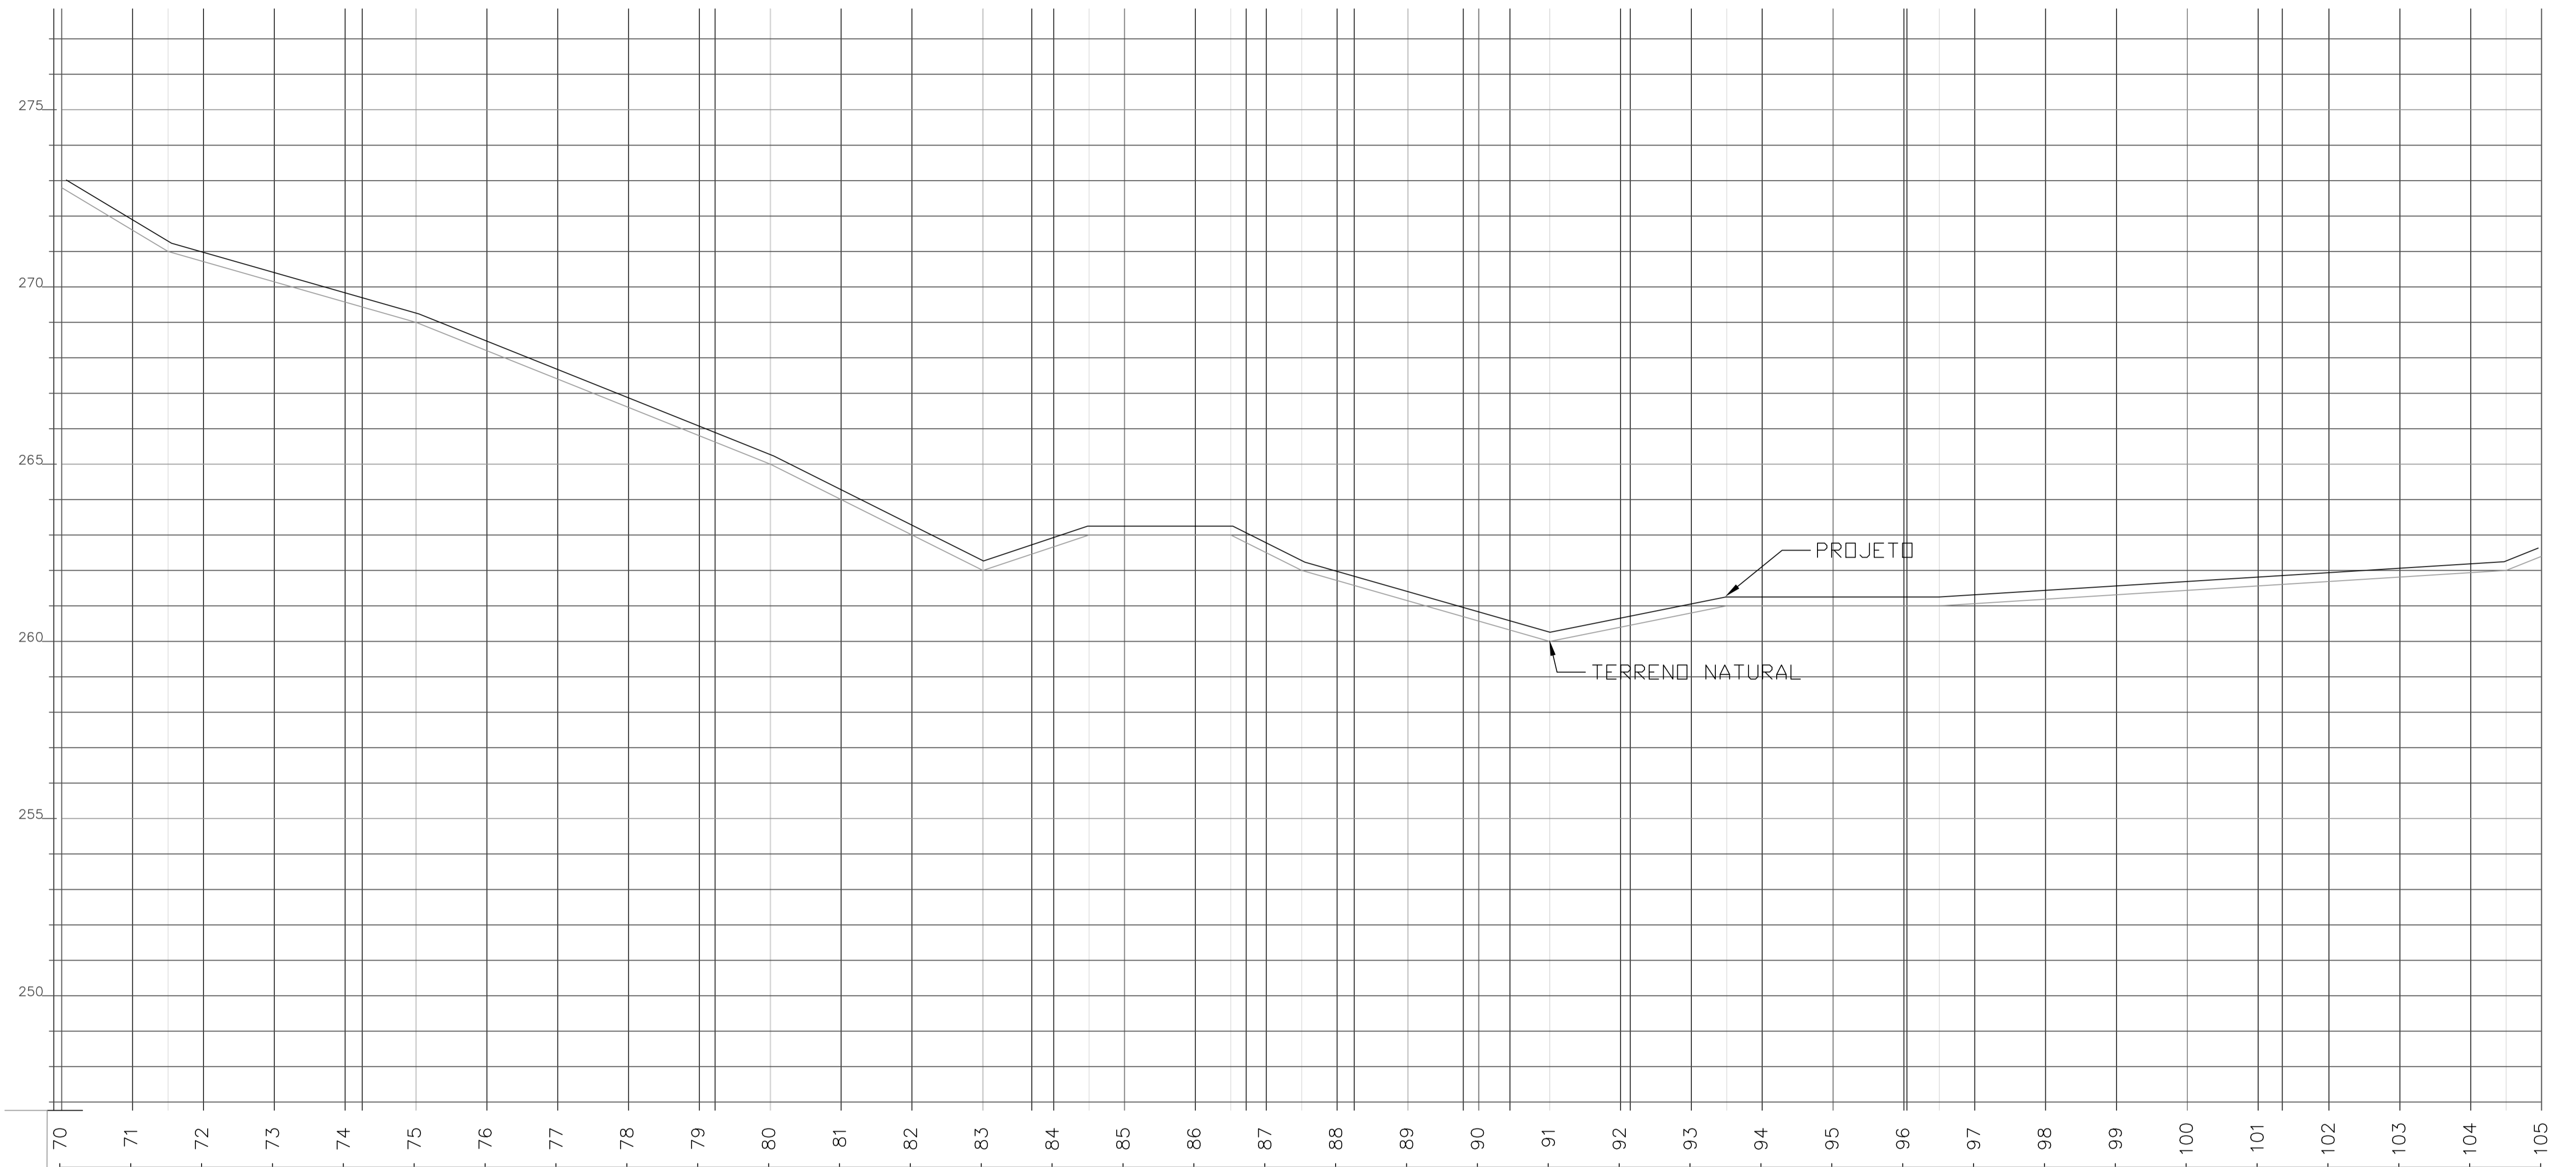


PREFEITURA MUNICIPAL DE SENADOR POMPEU-CE			
LOCAL: RODOVIA VICINAL ENTRONCAMENTO SÍTIO CACHOEIRA AO SÍTIO JATOBÁ			
PROJETO: PAVIMENTAÇÃO DO SISTEMA VIÁRIO REVESTIMENTO PRIMÁRIO		RESP. TÉCNICO	
CONTEÚDO: PERFIL LONGITUDINAL			PRANCHA: <b>03/04</b>
ÁREA SUPERFICIAL:	ESCALA: 1/1000	DATA: NOVEMBRO/2023	DESENHO: <i>Erondino Oliveira</i> (85) 99976 8749 / 988766700


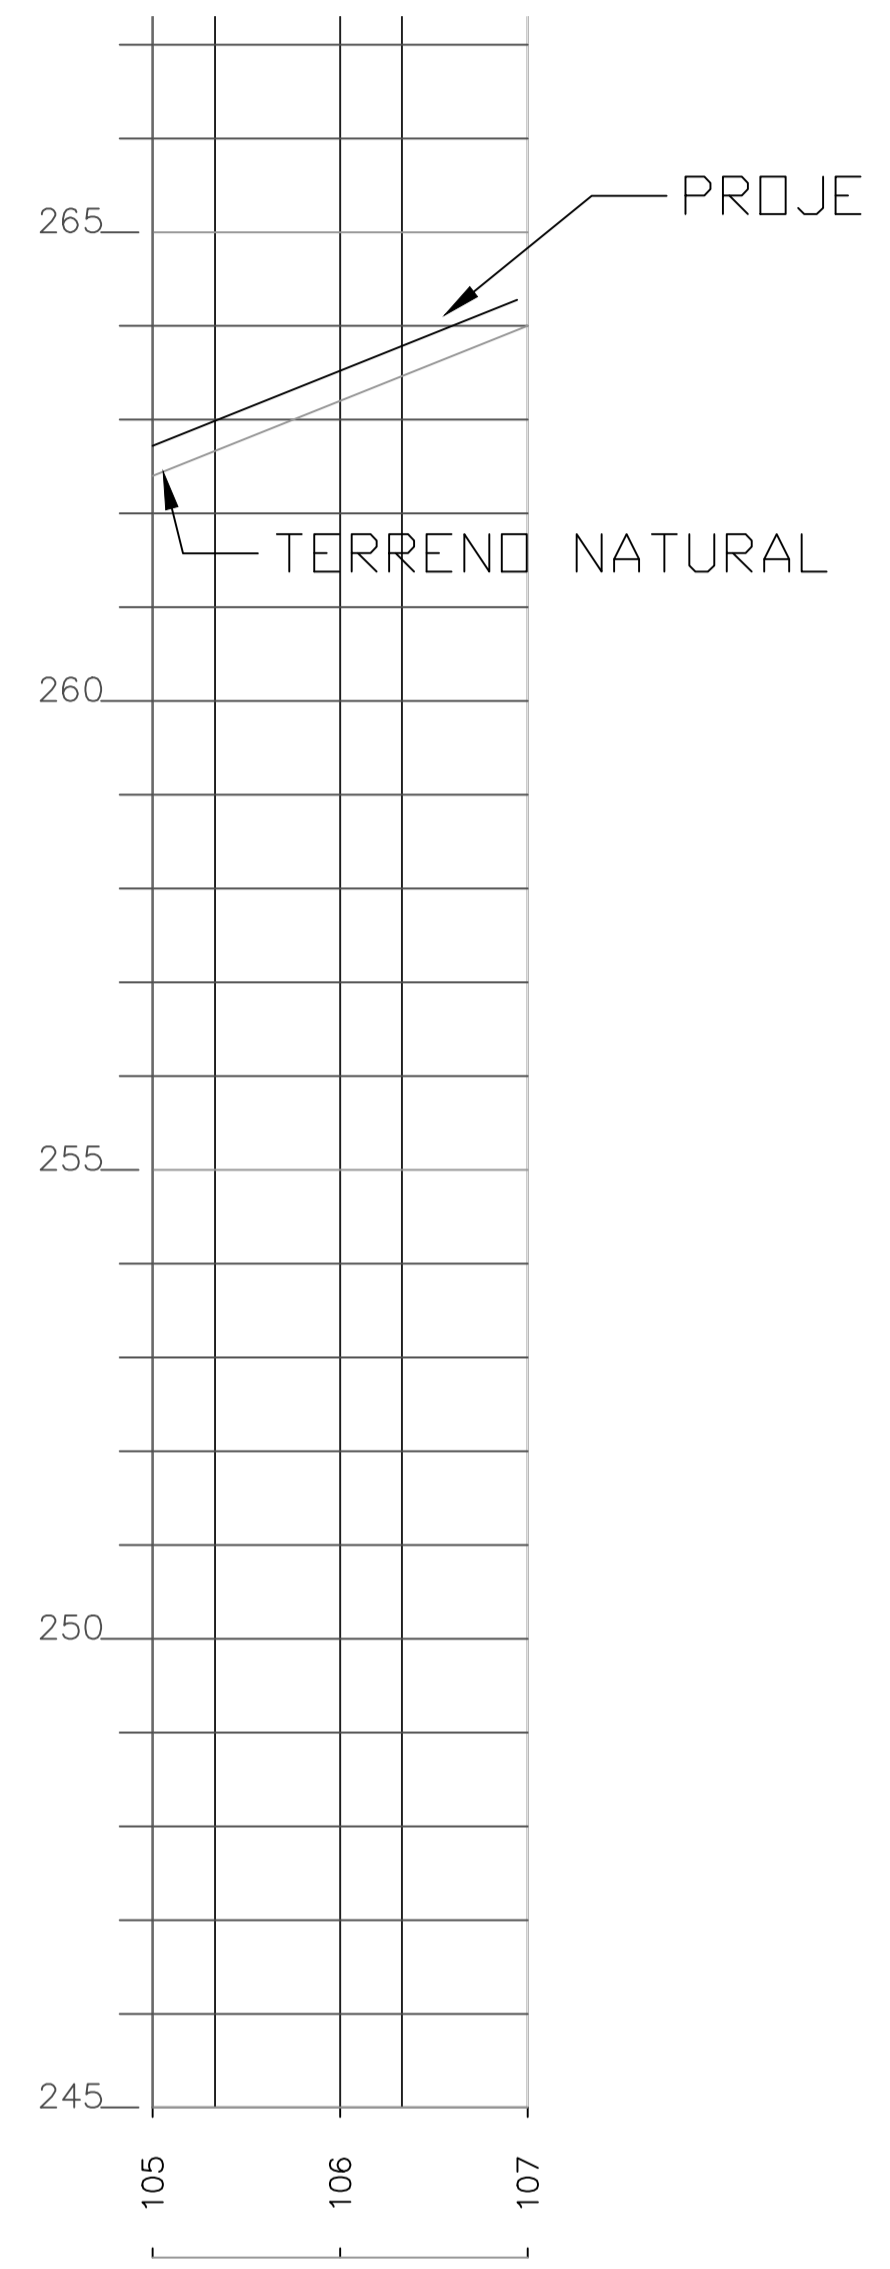


PREFEITURA MUNICIPAL DE SENADOR POMPEU-CE			
LOCAL: RODOVIA VICINAL ENTRONCAMENTO SÍTIO CACHOEIRA AO SÍTIO JATOBÁ			
PROJETO: PAVIMENTAÇÃO DO SISTEMA VIÁRIO REVESTIMENTO PRIMÁRIO		RESP. TÉCNICO	
CONTEÚDO: PERFIL LONGITUDINAL			FRANCHA: <b>04/04</b>
ÁREA SUPERFICIAL:	ESCALA: 1/1000	DATA: NOVEMBRO/2023	DESENHO: <i>Exendino Oliveira</i> (88) 32976 8749 / 988766700

DETALHE ESCAVAÇÃO

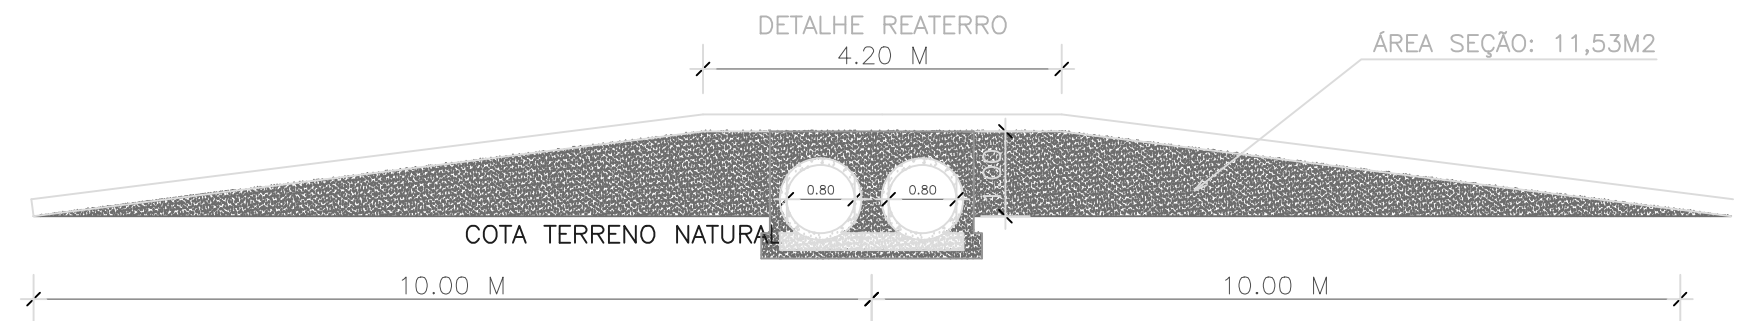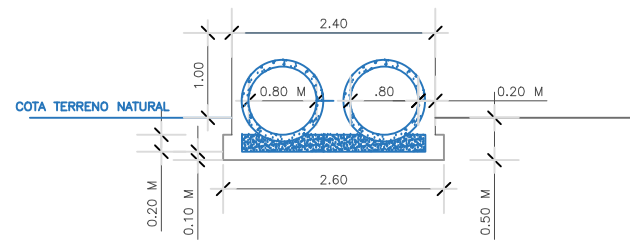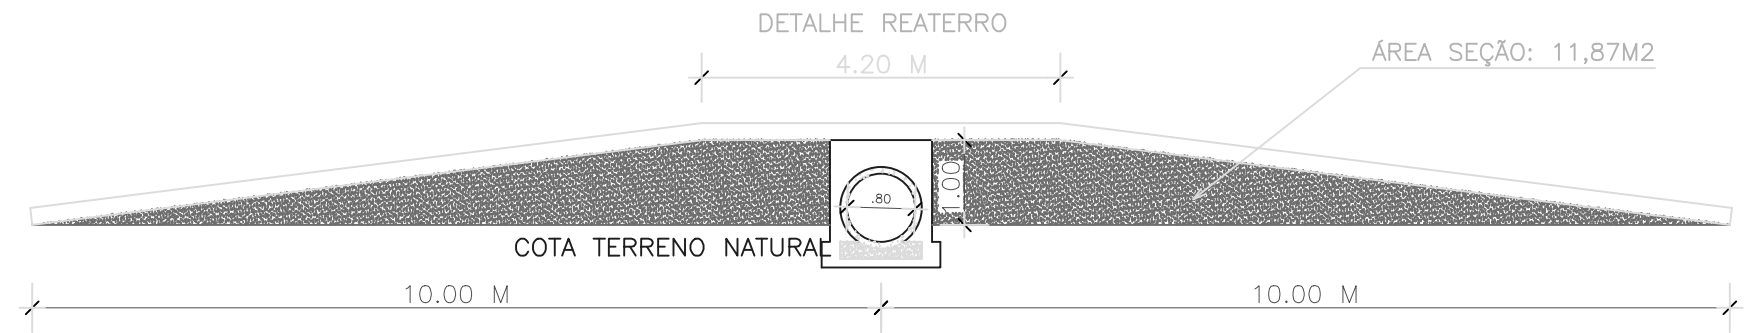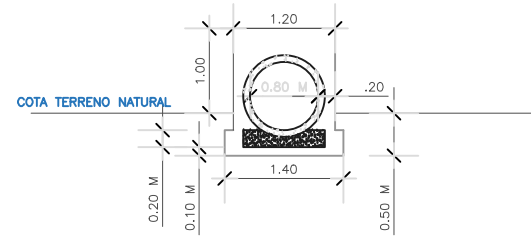

DETALHE ESCAVAÇÃO

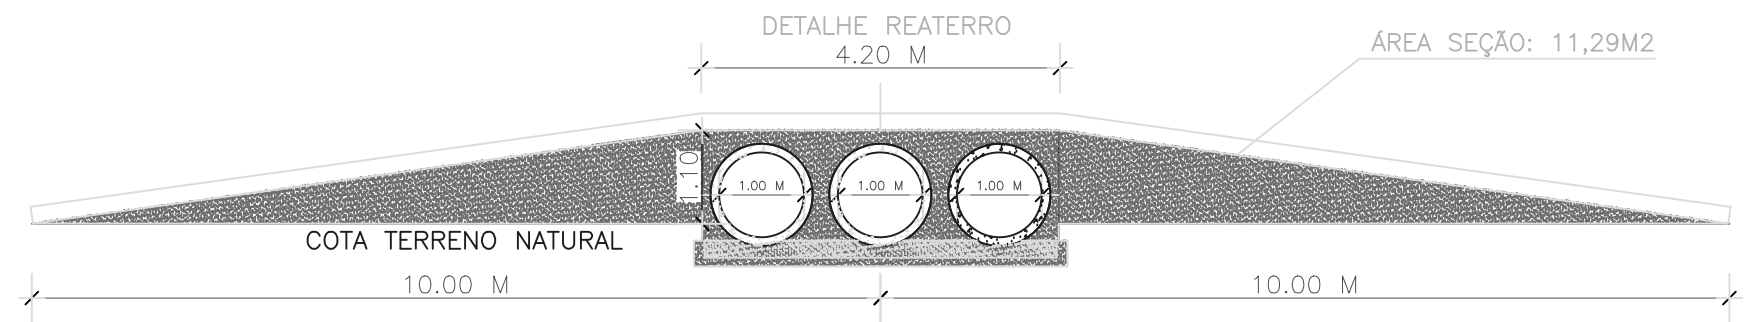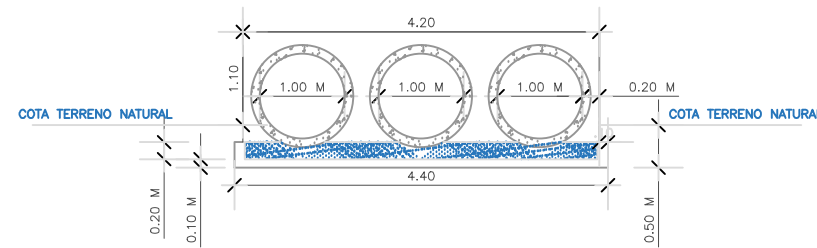

PREFEITURA MUNICIPAL DE SENADOR POMPEU-CE

Projeto:  
DETALHAMENTO DE CORTE E ATERRO DOS BUEIROS



Conteúdo:  
01. SECÇÃO - AA  
02. PLANTA BAIXA  
04. VISTA - FRONTAL  
05. SECÇÃO - BB

Local:  
RECUPERAÇÃO DE ESTRADA VICINAL


Projetista: -- Área Total: -- Data: NOVEMBRO/ 2023

Responsavel:



01/01

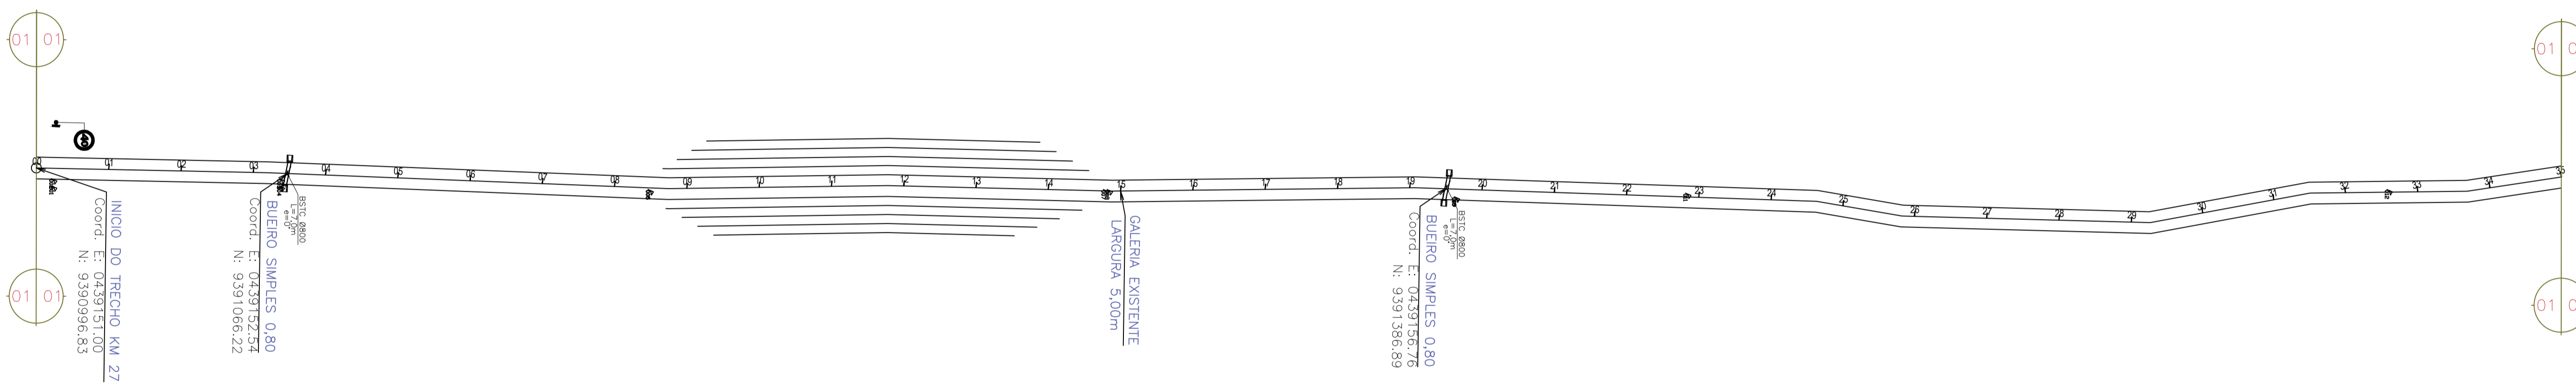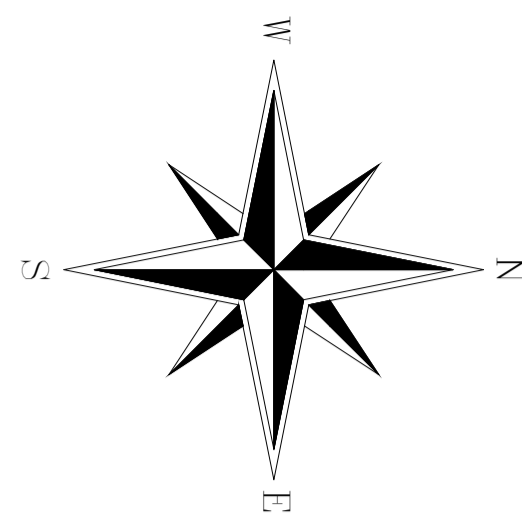

DIMENSIONAMENTO DO REVESTIMENTO

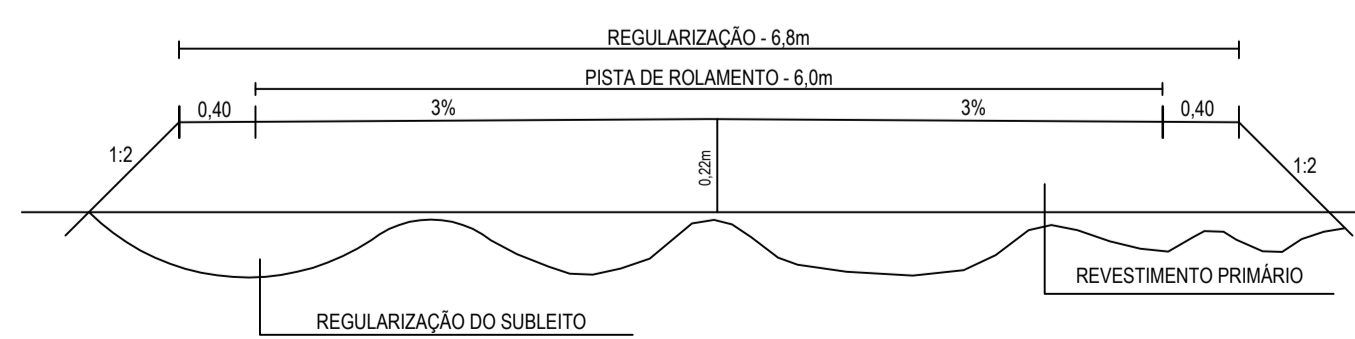

PREFEITURA MUNICIPAL DE SENADOR POMPEU-CE		
LOCAL: RODOVIA VICINAL KM 27 AO SÍTIO JATOBÁ		
PROJETO: PAVIMENTAÇÃO DO SISTEMA VIÁRIO REVESTIMENTO PRIMÁRIO	RESP. TÉCNICO	PRANCHA:  <b>01/08</b>
CONTEÚDO: PROJETO GEOMÉTRICO	DESENHO:	
ÁREA SUPERFICIAL:	ESCALA: 1/1000	DATA: NOVEMBRO/2023
<i>Evolúcio Oliveira</i> <small>(88) 99976 8719 / 988766700</small>		

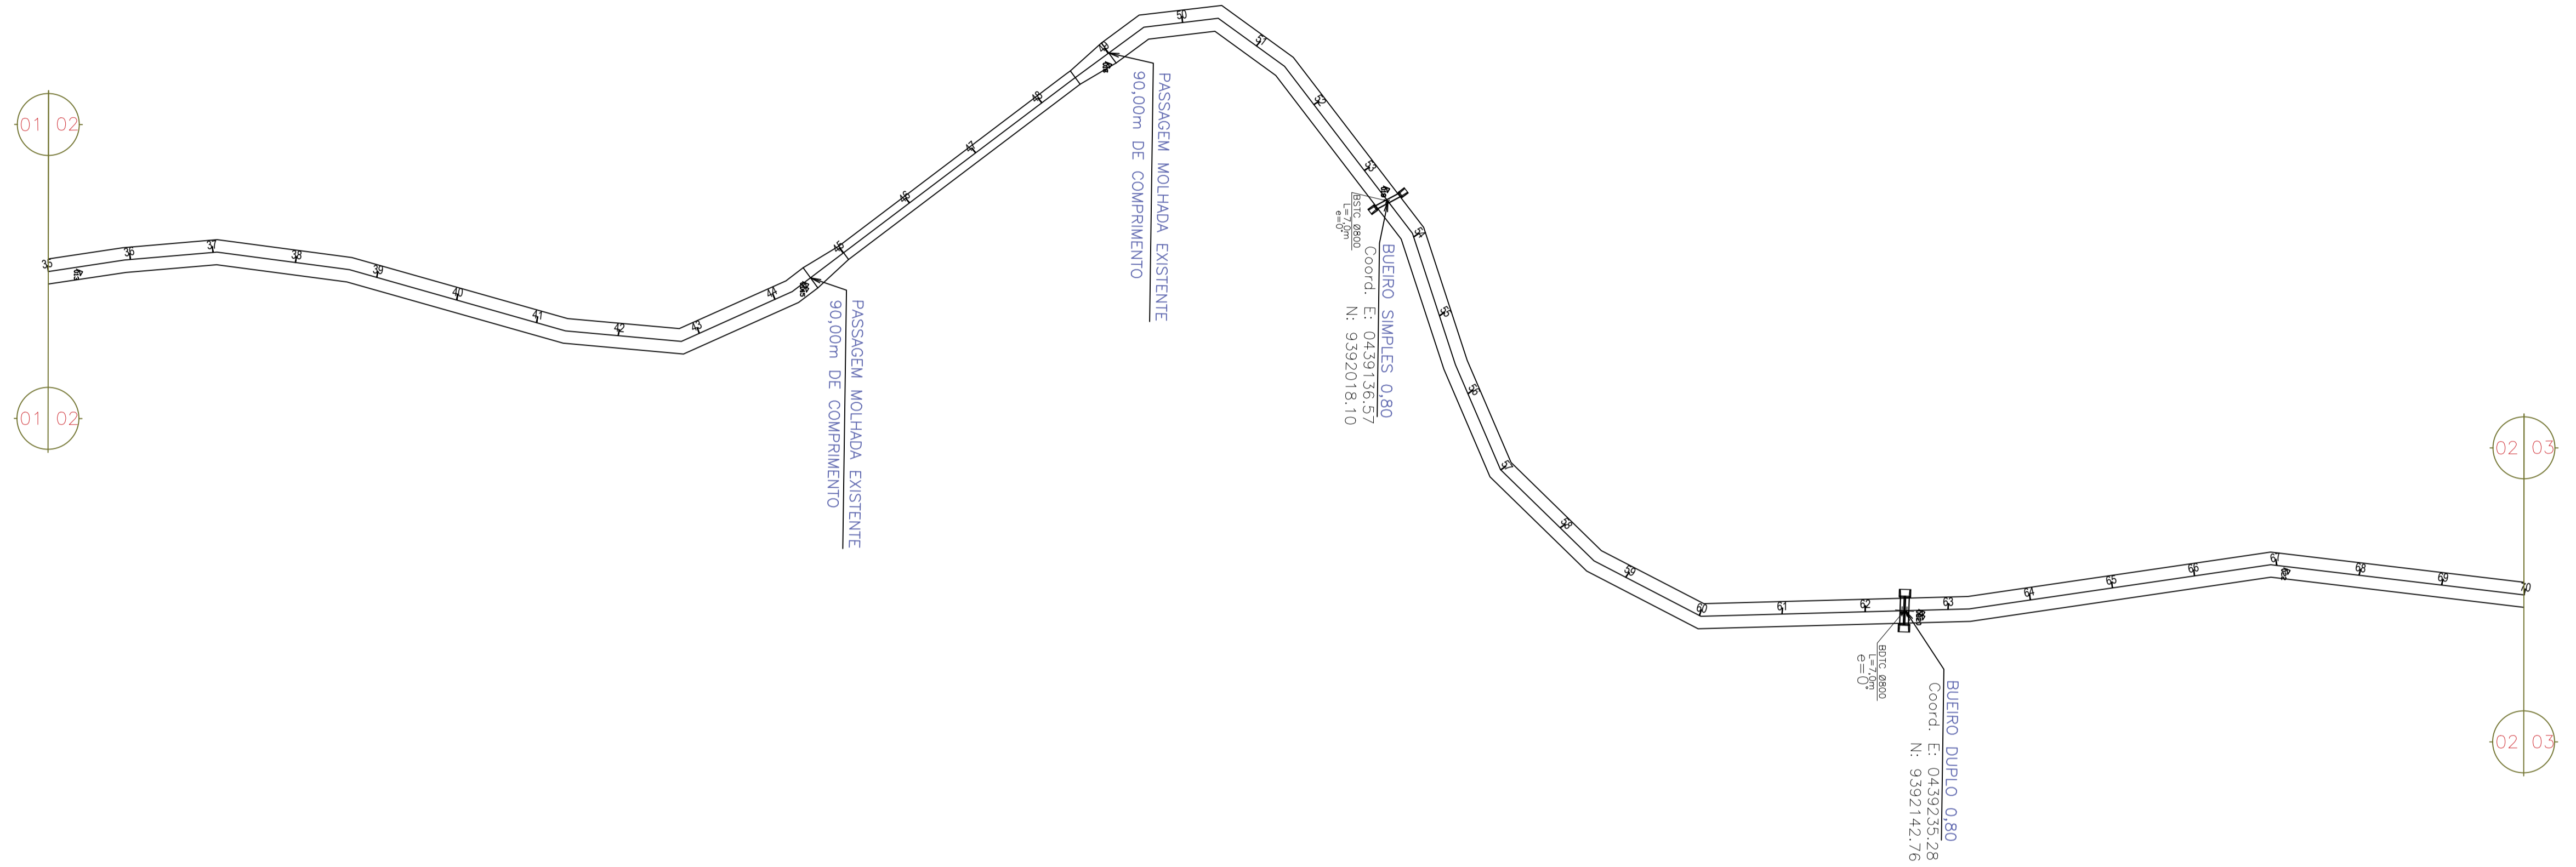
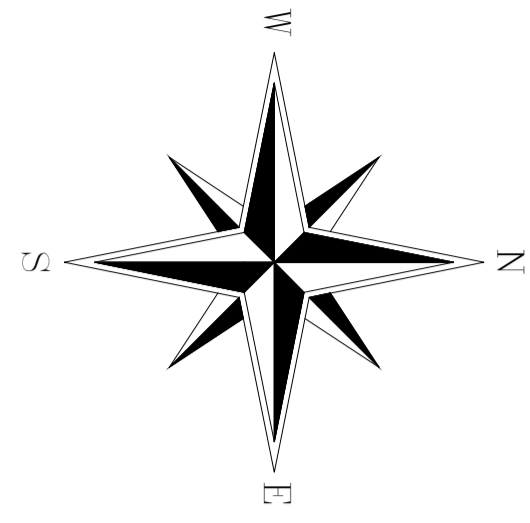


PREFEITURA MUNICIPAL DE SENADOR POMPEU




LOCAL: RODOVIA VICINAL KM 27 AO SÍTIO JATOBÁ  
 PROJETO: PAVIMENTAÇÃO DO SISTEMA VIÁRIO  
 REVESTIMENTO PRIMÁRIO

CONTEÚDO: PROJETO GEOMÉTRICO  
 PRANCHA: 02/08



ÁREA SUPERFICIAL: ESCALA: 1/1000  
 DATA: NOVEMBRO/2023  
 DESENHO: *Evandino Oliveira*  
(88) 32976 8719 / 988766700

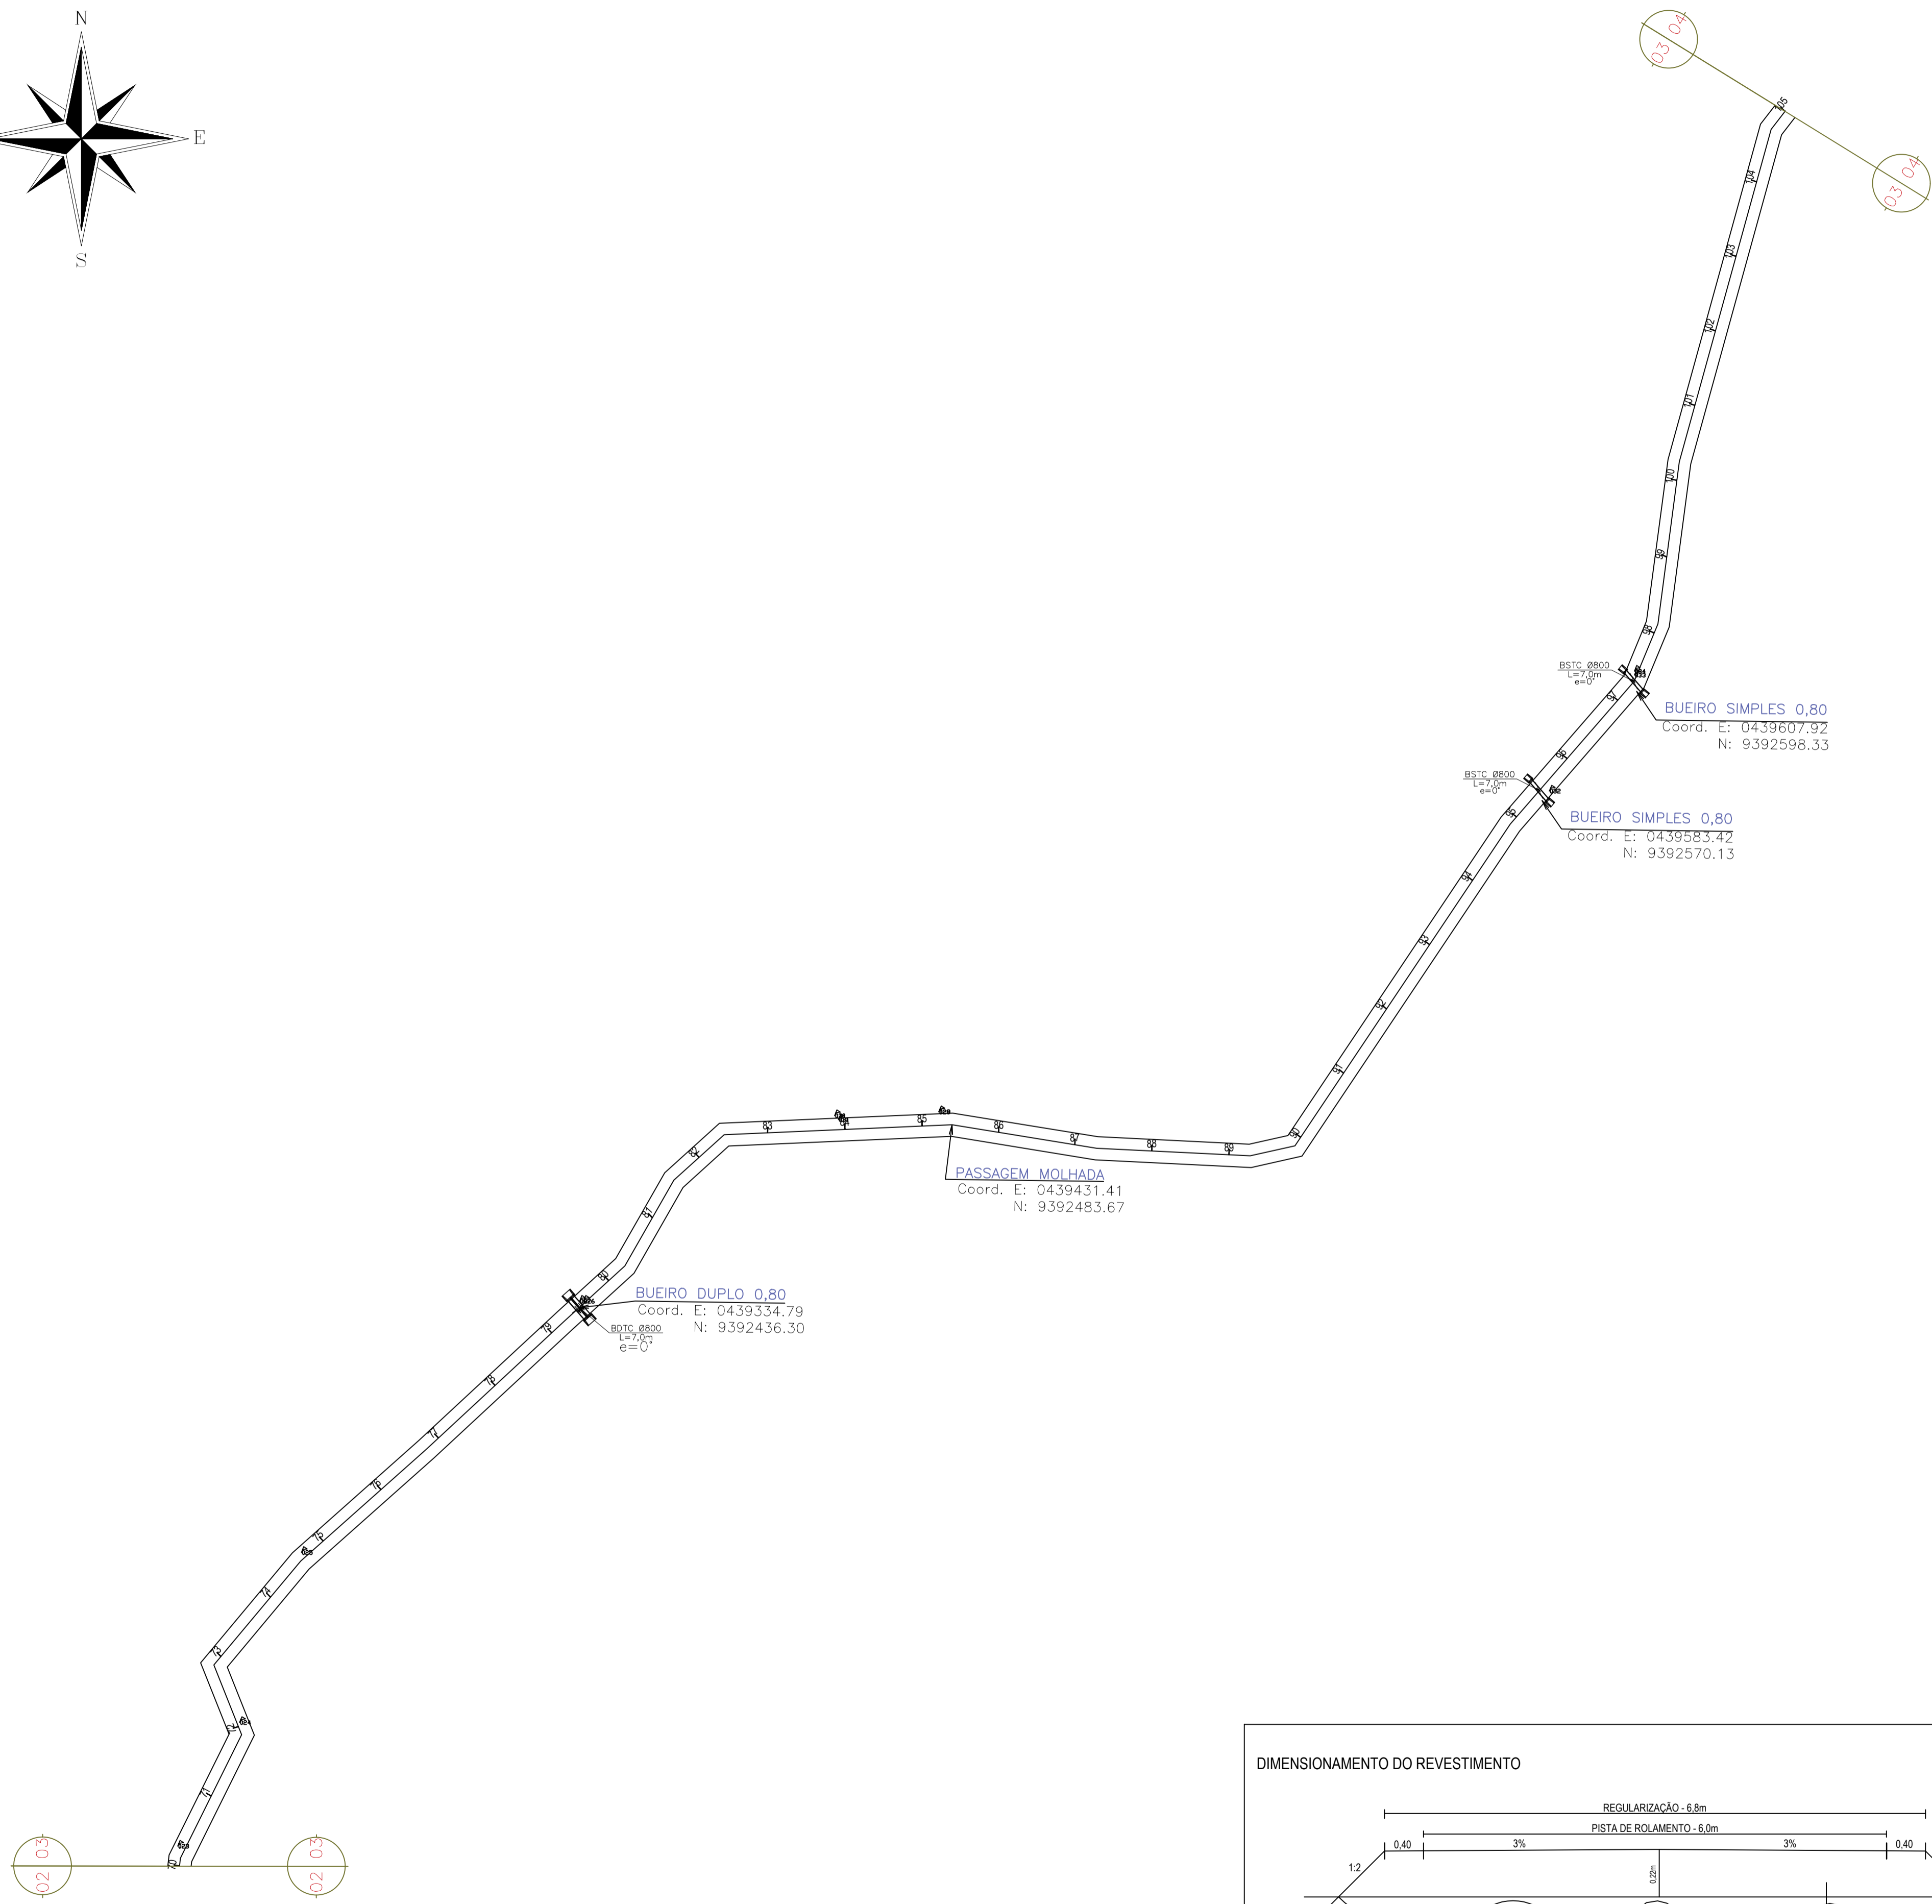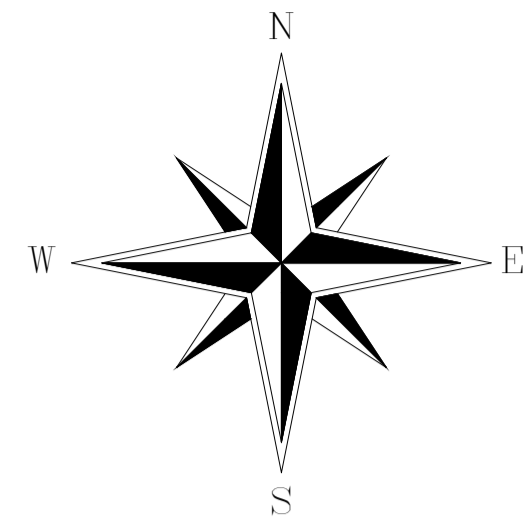

PREFEITURA MUNICIPAL DE SENADOR POMPEU		
LOCAL: RODOVIA VICINAL KM 27 AO SÍTIO JATOBÁ		
PROJETO: PAVIMENTAÇÃO DO SISTEMA VIÁRIO REVESTIMENTO PRIMÁRIO	RESP. TÉCNICO	
CONTEÚDO: PROJETO GEOMÉTRICO	PRANCHA: <b>03/08</b>	
ÁREA SUPERFICIAL:	ESCALA: 1/1000	DATA: NOVEMBRO/2023
<i>Evandino Oliveira</i> <small>(88) 99976 8719 / 98876670</small>		

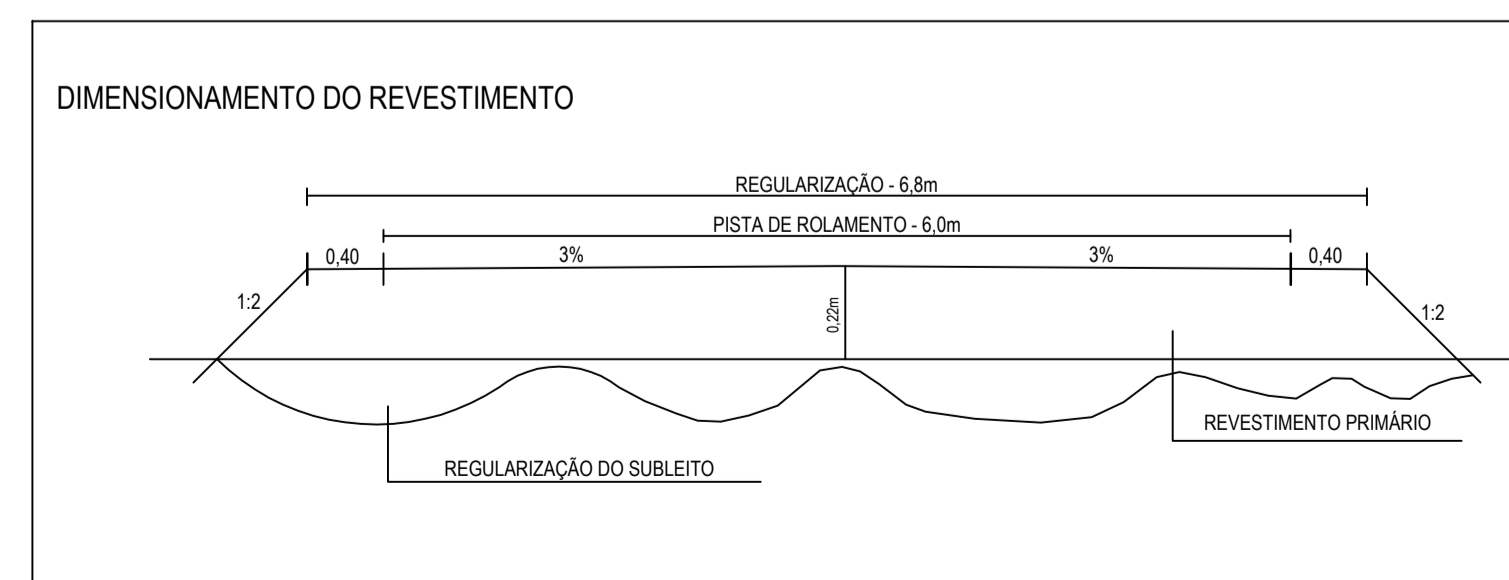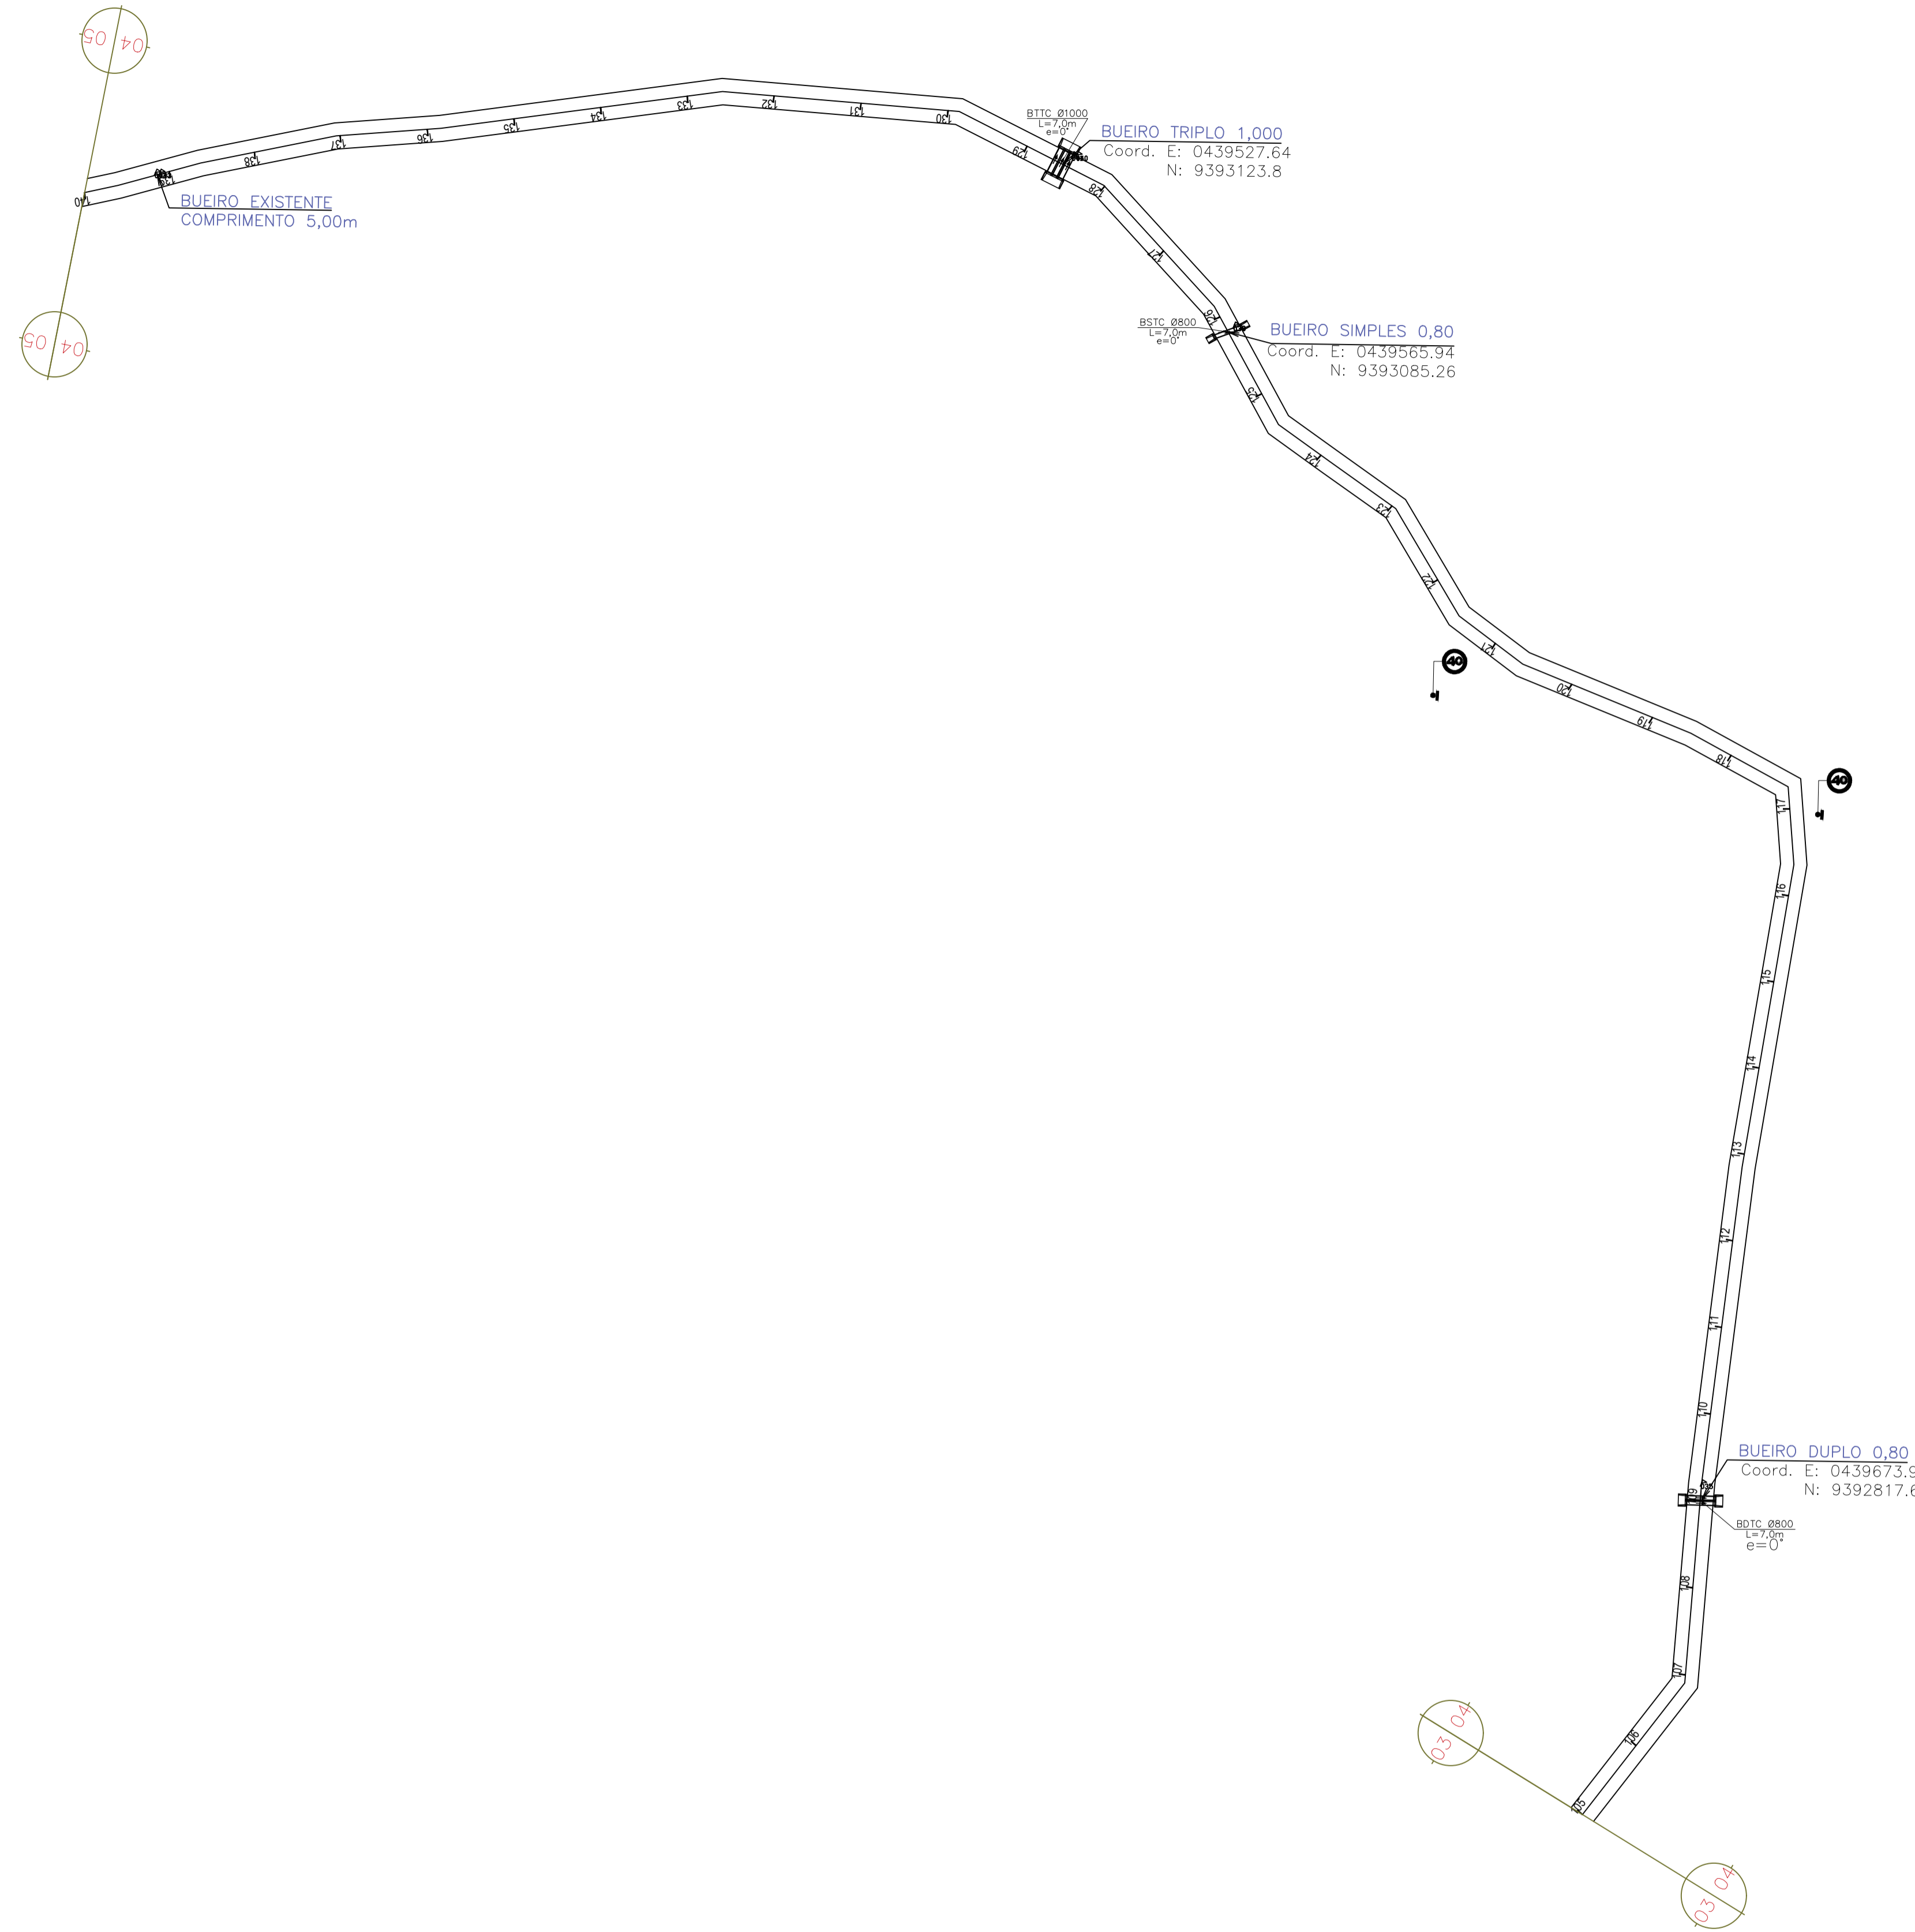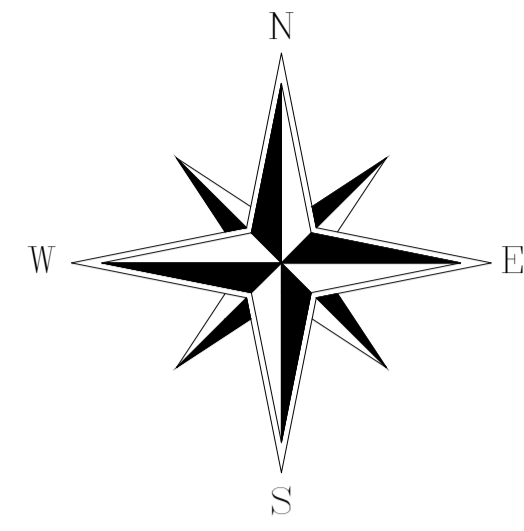


PREFEITURA MUNICIPAL DE SENADOR POMPEU		
LOCAL: RODOVIA VICINAL KM 27 AO SÍTIO JATOBÁ		
PROJETO: PAVIMENTAÇÃO DO SISTEMA VIÁRIO REVESTIMENTO PRIMÁRIO	RESP. TÉCNICO	
CONTEÚDO: PROJETO GEOMÉTRICO	PRANCHA: <b>04/08</b>	DESENHO: <i>Erandino Oliveira</i> (88) 99976 8719 / 988766700
ÁREA SUPERFICIAL:	ESCALA: 1/1000	DATA: NOVEMBRO/2023

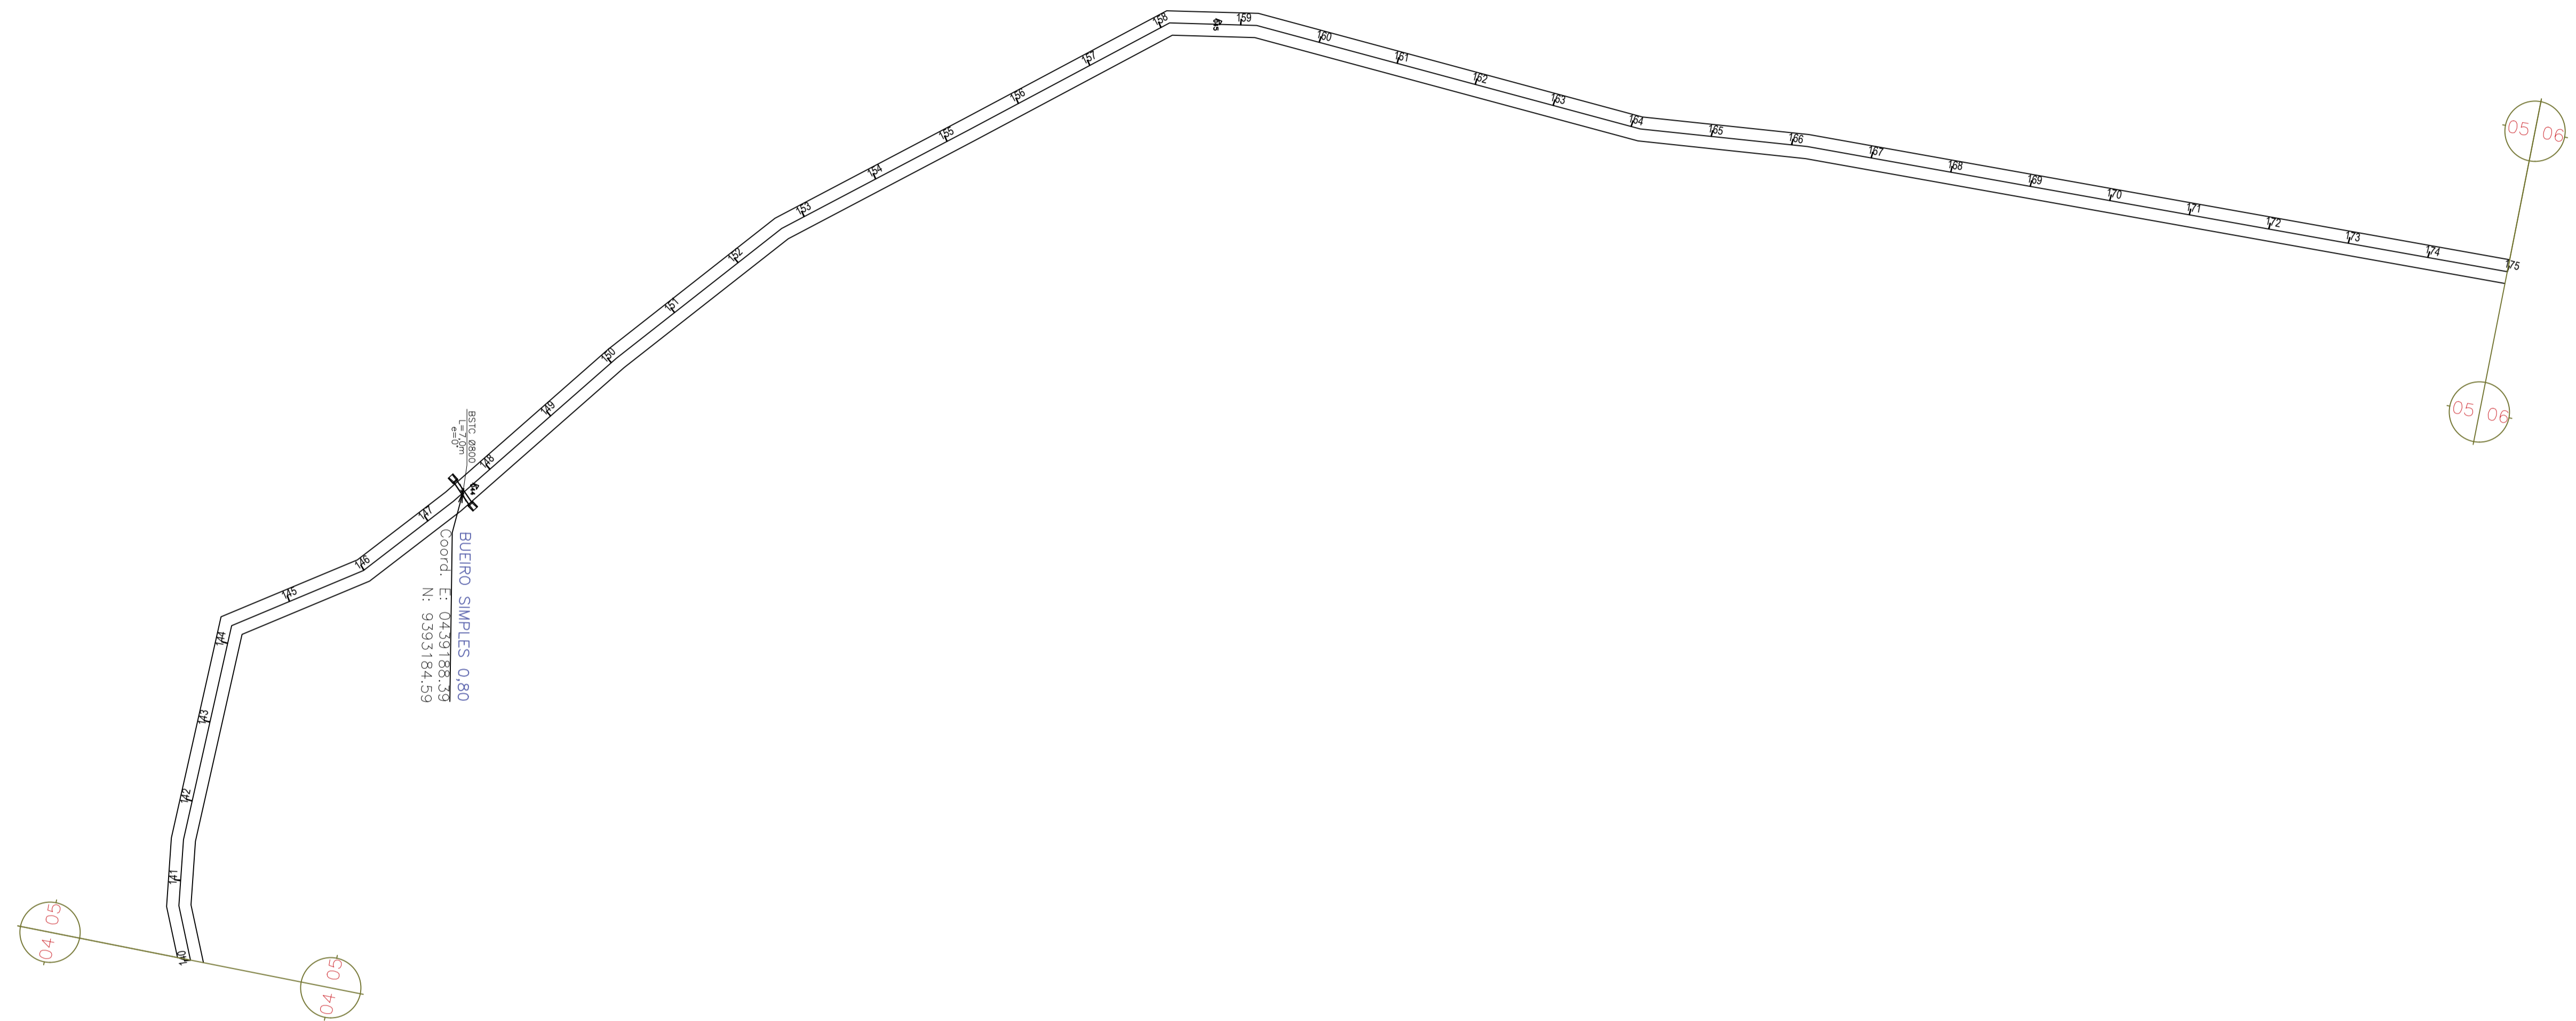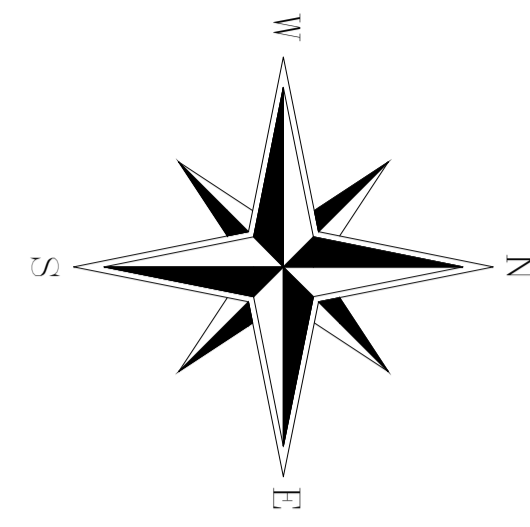

SECT. 06/03  
 Coord. E.: 04397782,39  
 N.: 93931184,39

DIMENSIONAMENTO DO REVESTIMENTO

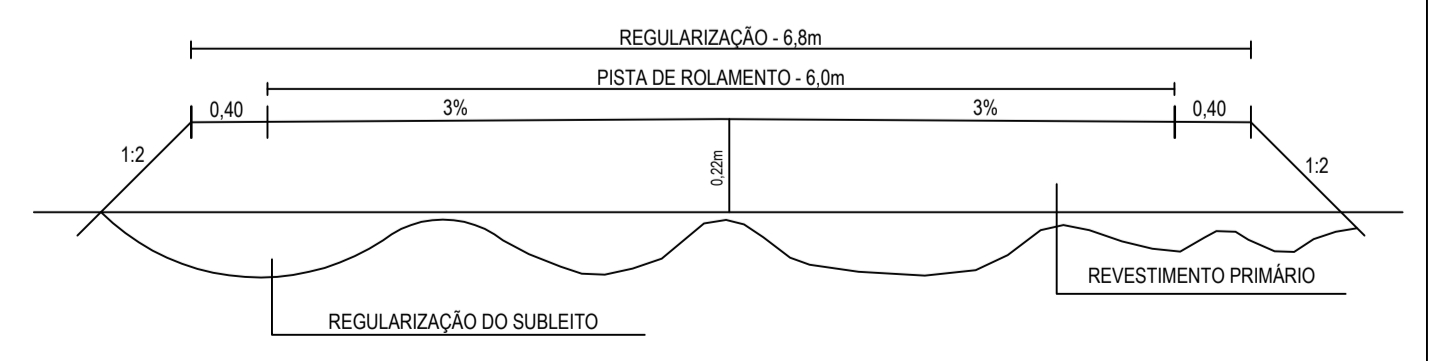




PREFEITURA MUNICIPAL DE SENADOR POMPEU

LOCAL: RODOVIA VICINAL KM 27 AO SÍTIO JATOBÁ  
 PROJETO: PAVIMENTAÇÃO DO SISTEMA VIÁRIO  
 REVESTIMENTO PRIMÁRIO



CONTEÚDO: PROJETO GEOMÉTRICO  
 PRANCHA: 05/08

ÁREA SUPERFICIAL: ESCALA: 1/1000 DATA: NOVEMBRO/2023  
 DESENHO: *Erandino Oliveira*  
 (88) 32976 8719 / 36876670




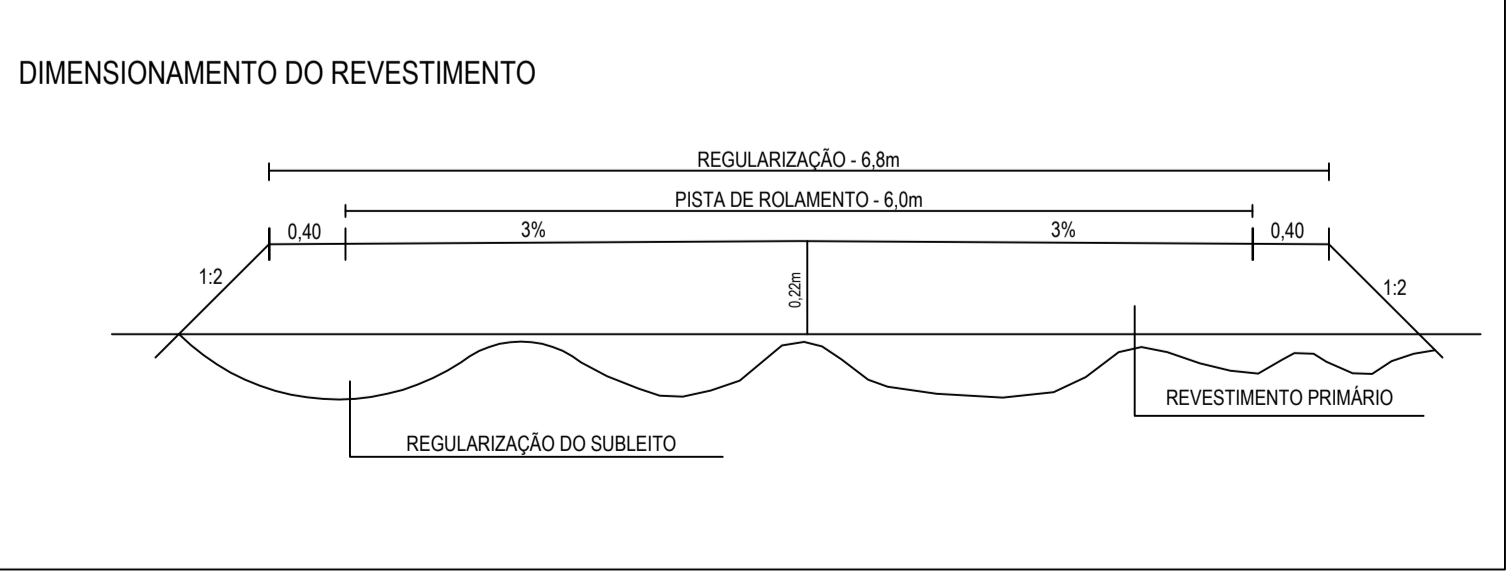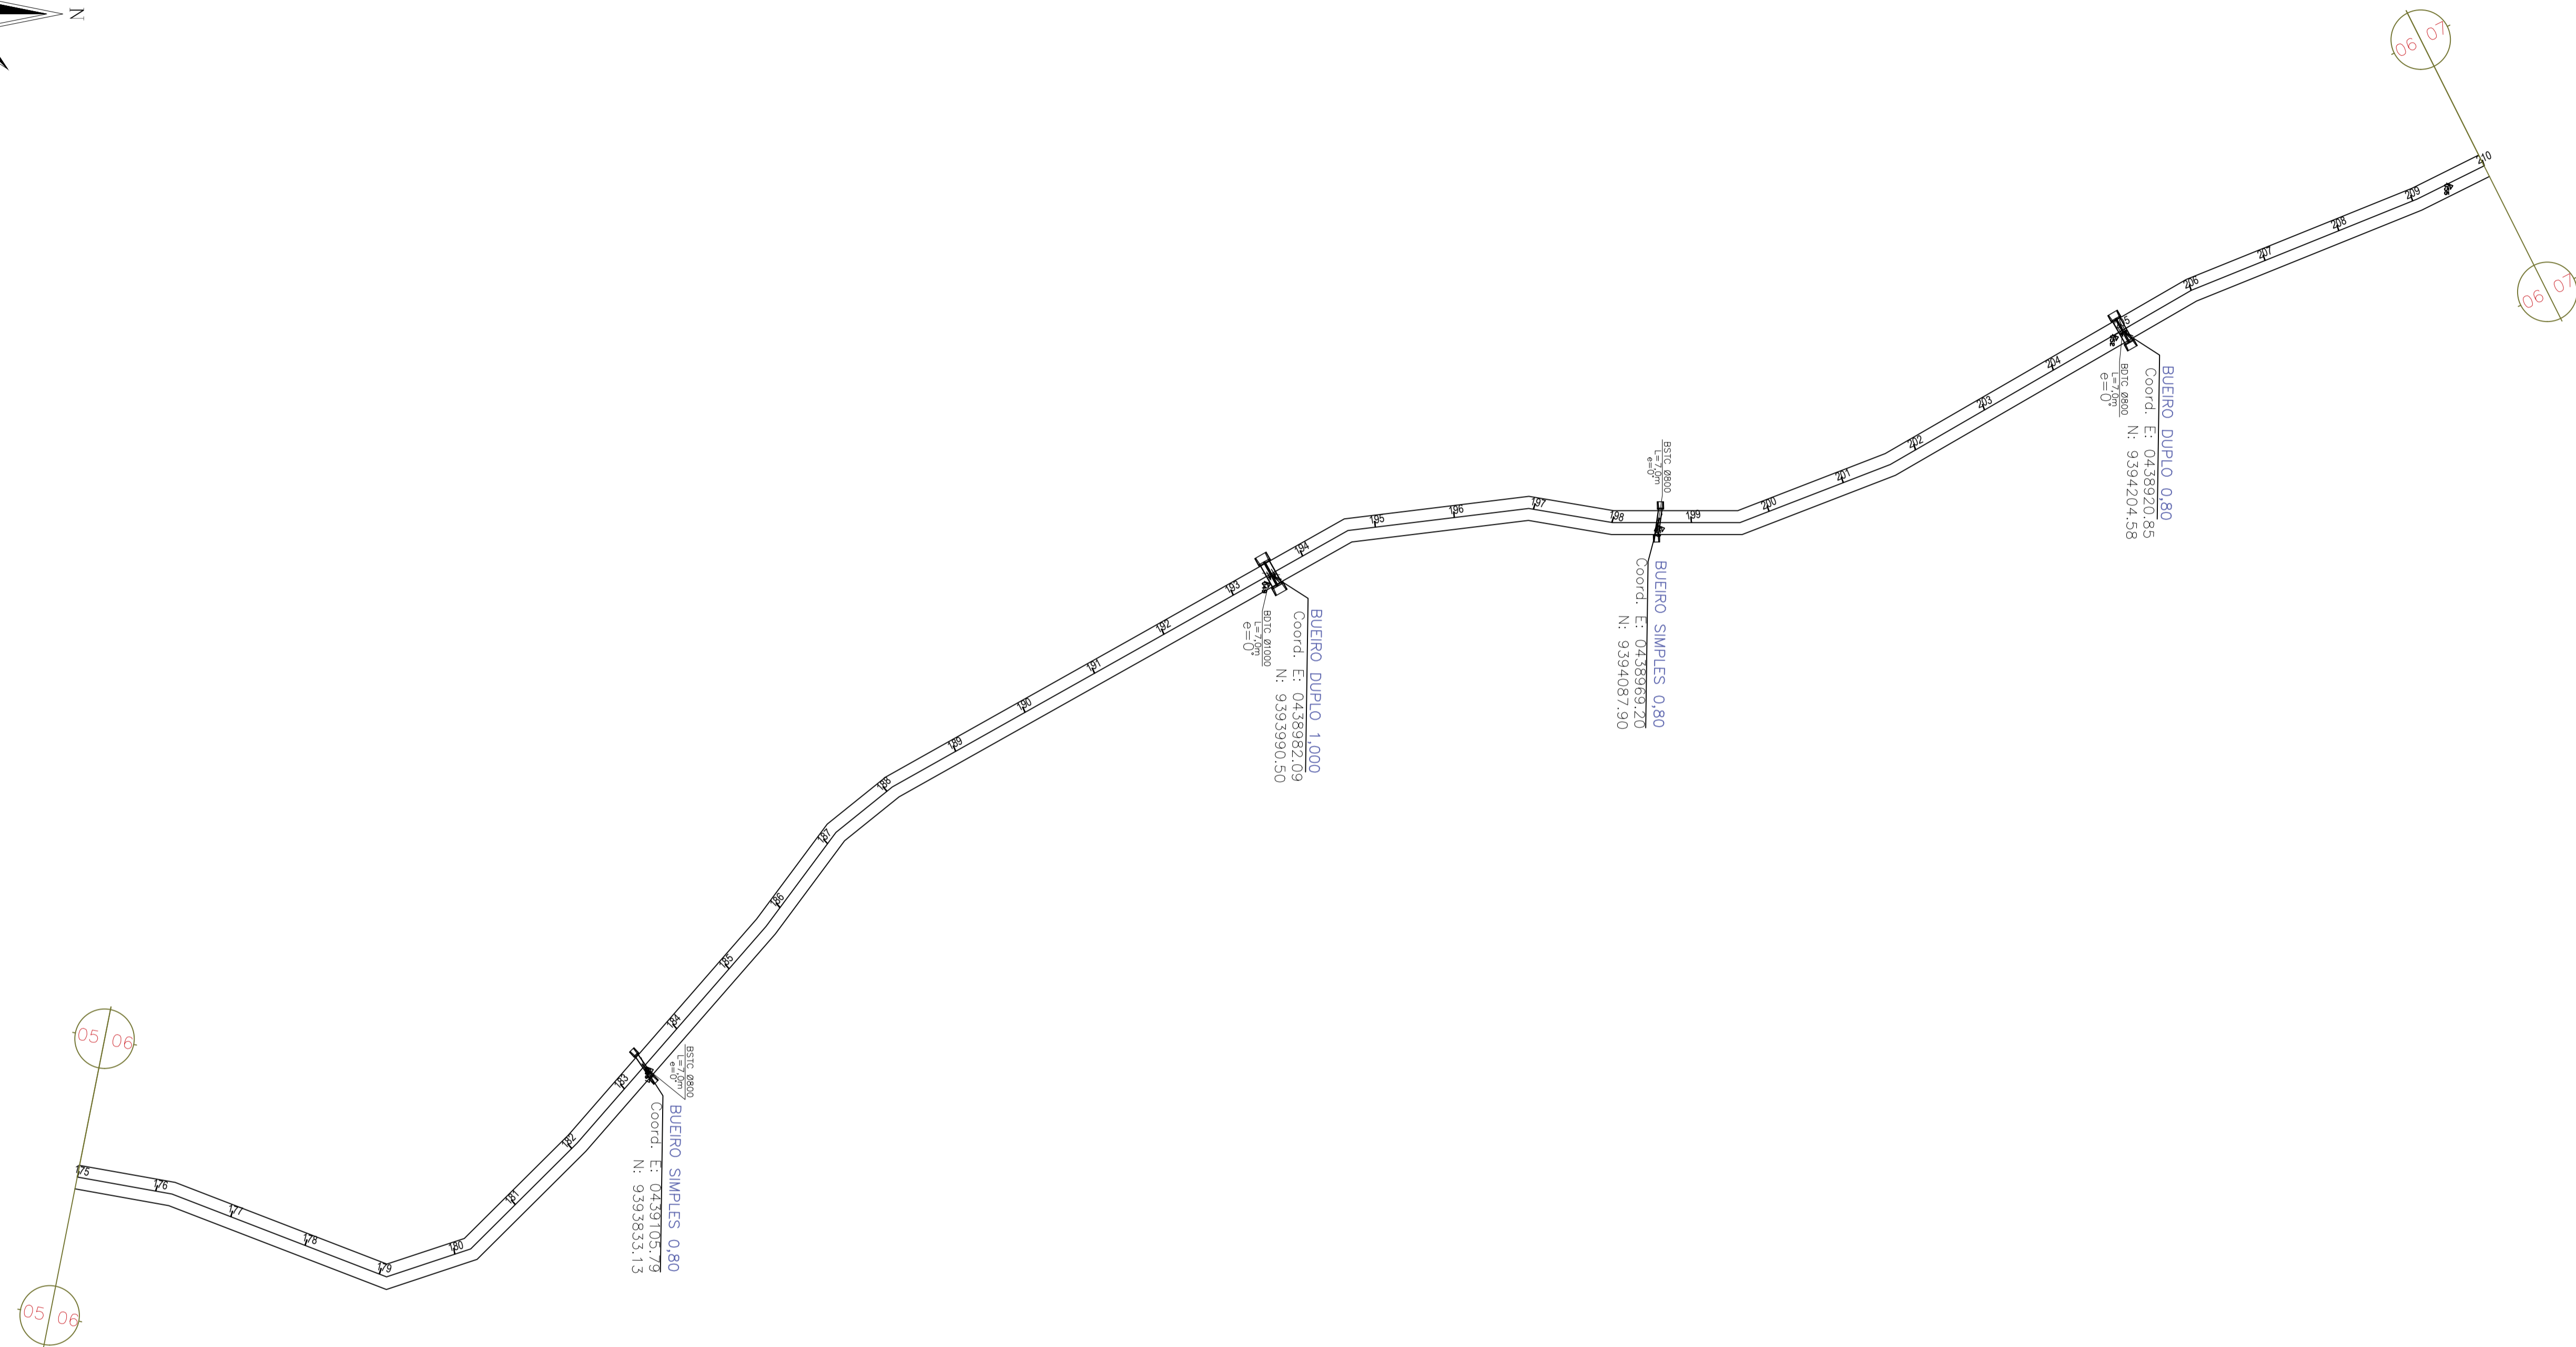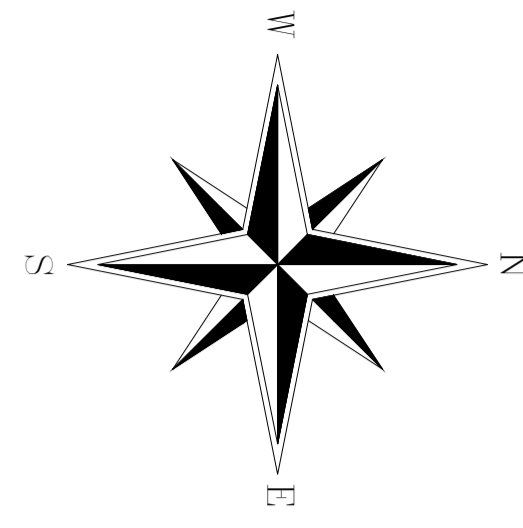




PREFEITURA MUNICIPAL DE SENADOR POMPEU		
LOCAL: RODOVIA VICINAL KM 27 AO SÍTIO JATOBÁ		
PROJETO: PAVIMENTAÇÃO DO SISTEMA VIÁRIO REVESTIMENTO PRIMÁRIO	RESP. TÉCNICO	
CONTEÚDO: PROJETO GEOMÉTRICO		PRANCHA: <b>06/08</b>
ÁREA SUPERFICIAL:	ESCALA: 1/1000	DATA: NOVEMBRO/2023
<i>Evandino Oliveira</i> <small>(88) 99976 8719 / 988766700</small>		

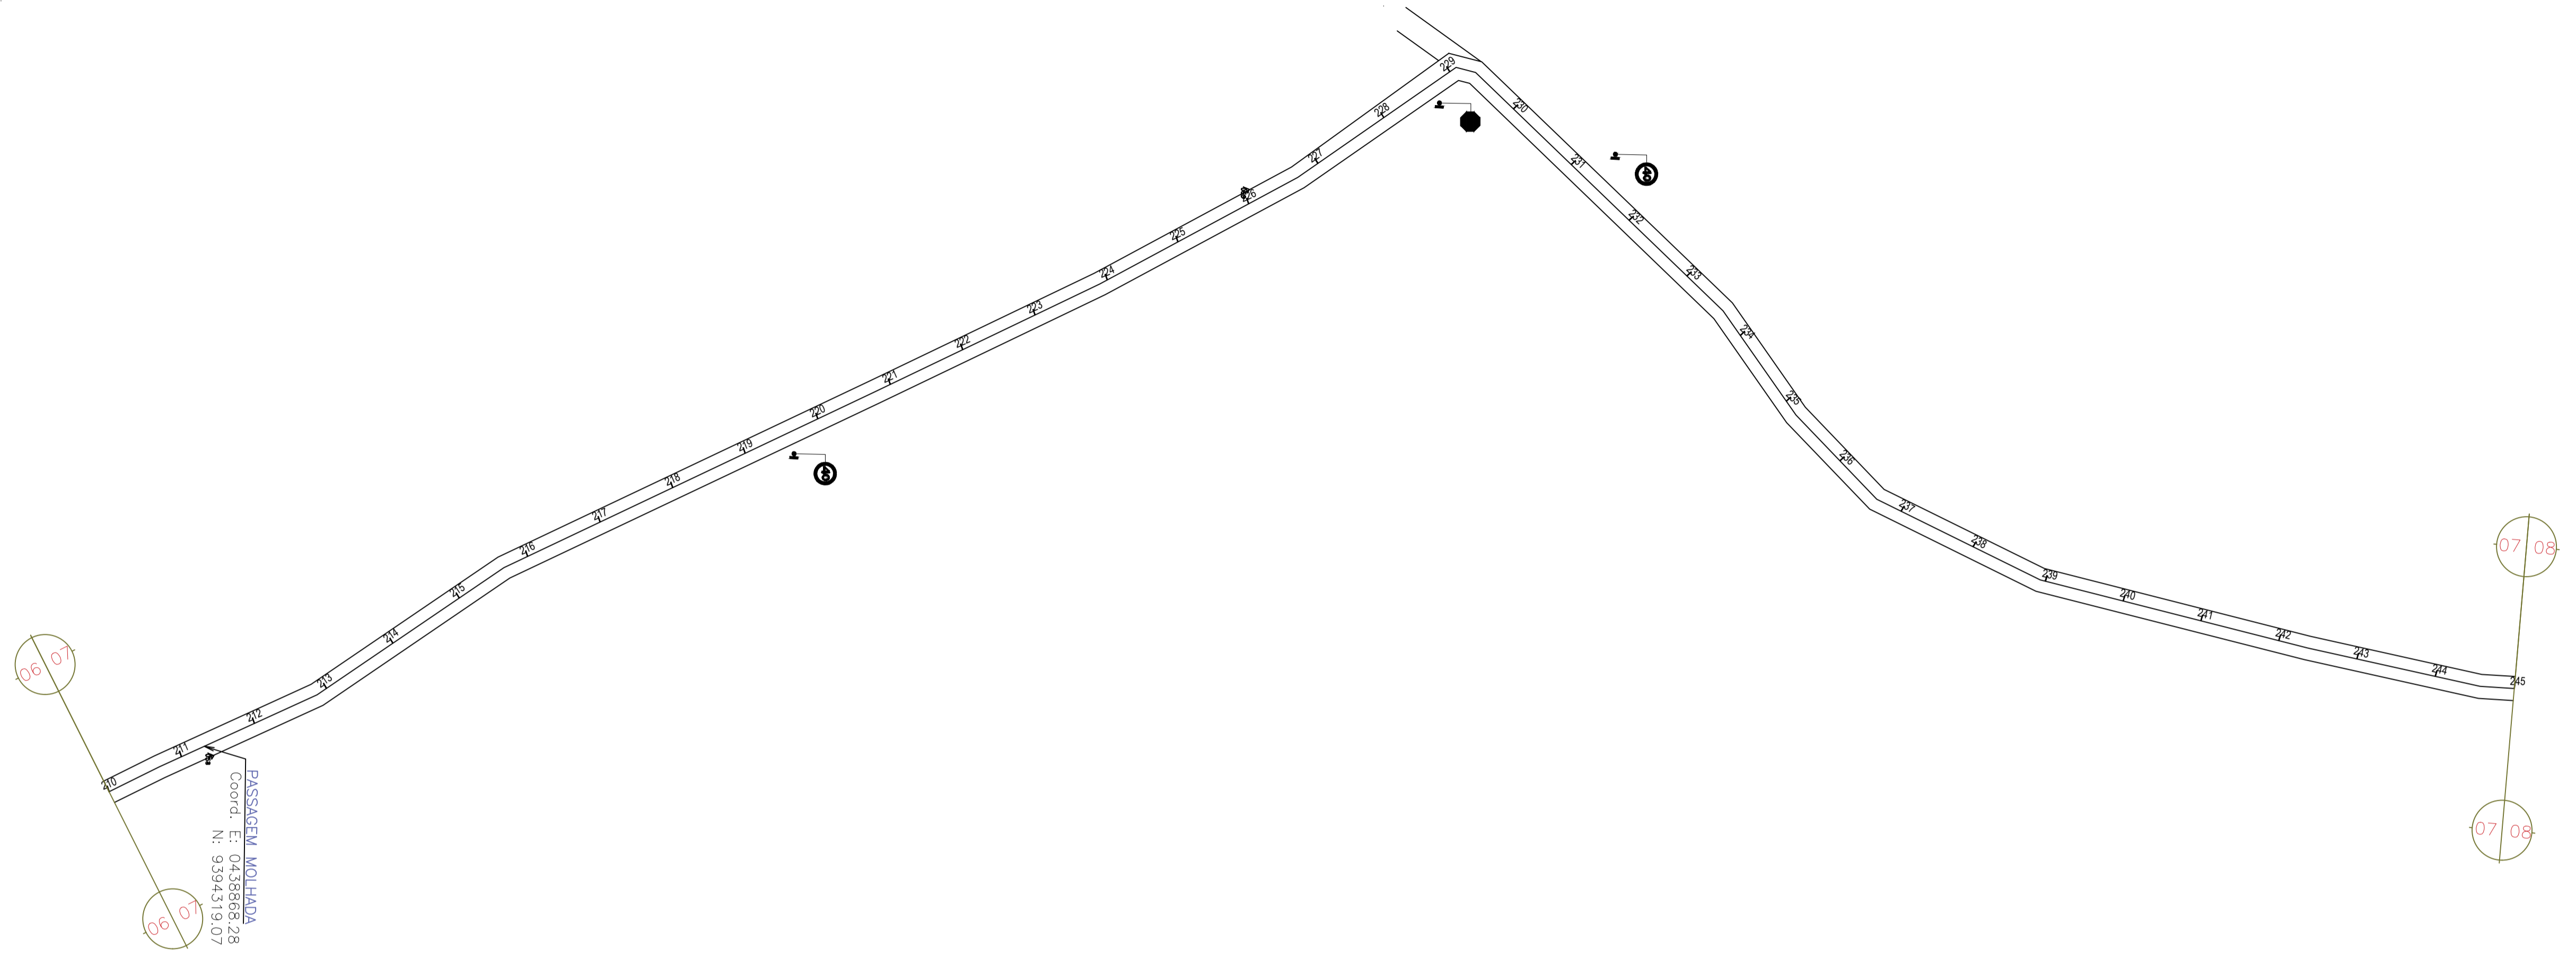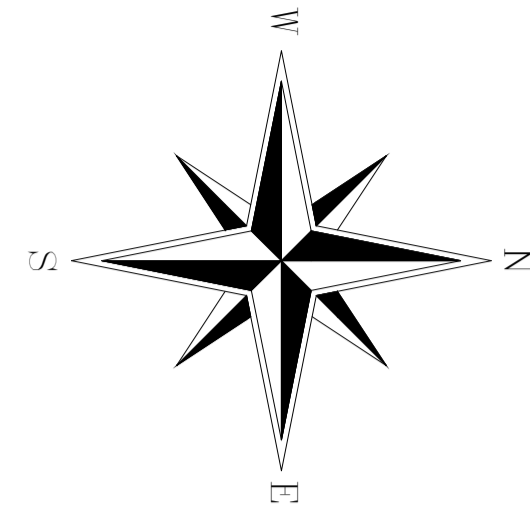


PASSARELA MOLHADA  
 Coord. E: 0438868,28  
 N: 9394319,07

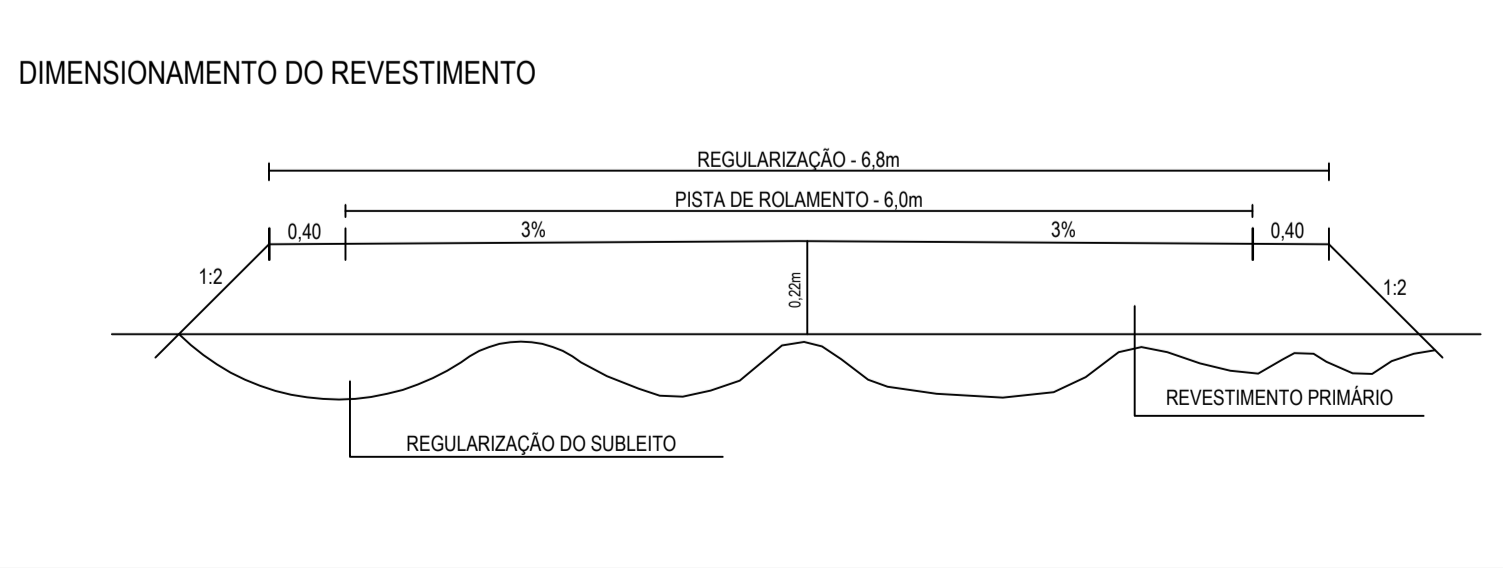


PREFEITURA MUNICIPAL DE SENADOR POMPEU		
LOCAL: RODOVIA VICINAL KM 27 AO SÍTIO JATOBÁ		
PROJETO: PAVIMENTAÇÃO DO SISTEMA VIÁRIO REVESTIMENTO PRIMÁRIO	RESP. TÉCNICO	
CONTEÚDO: PROJETO GEOMÉTRICO	PRANCHA: <b>07/08</b>	
ÁREA SUPERFICIAL:	ESCALA: 1/1000	DATA: NOVEMBRO/2023
		<i>Evandino Oliveira</i> <small>(88) 99976 8719 / 98876670</small>

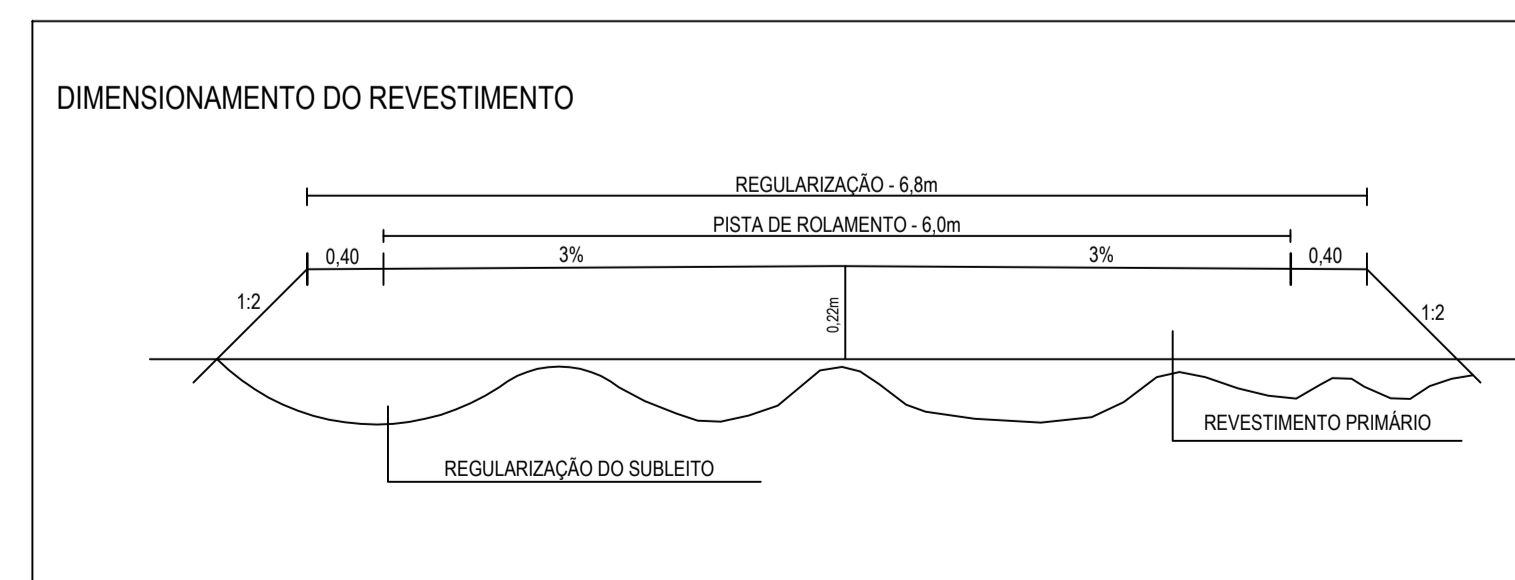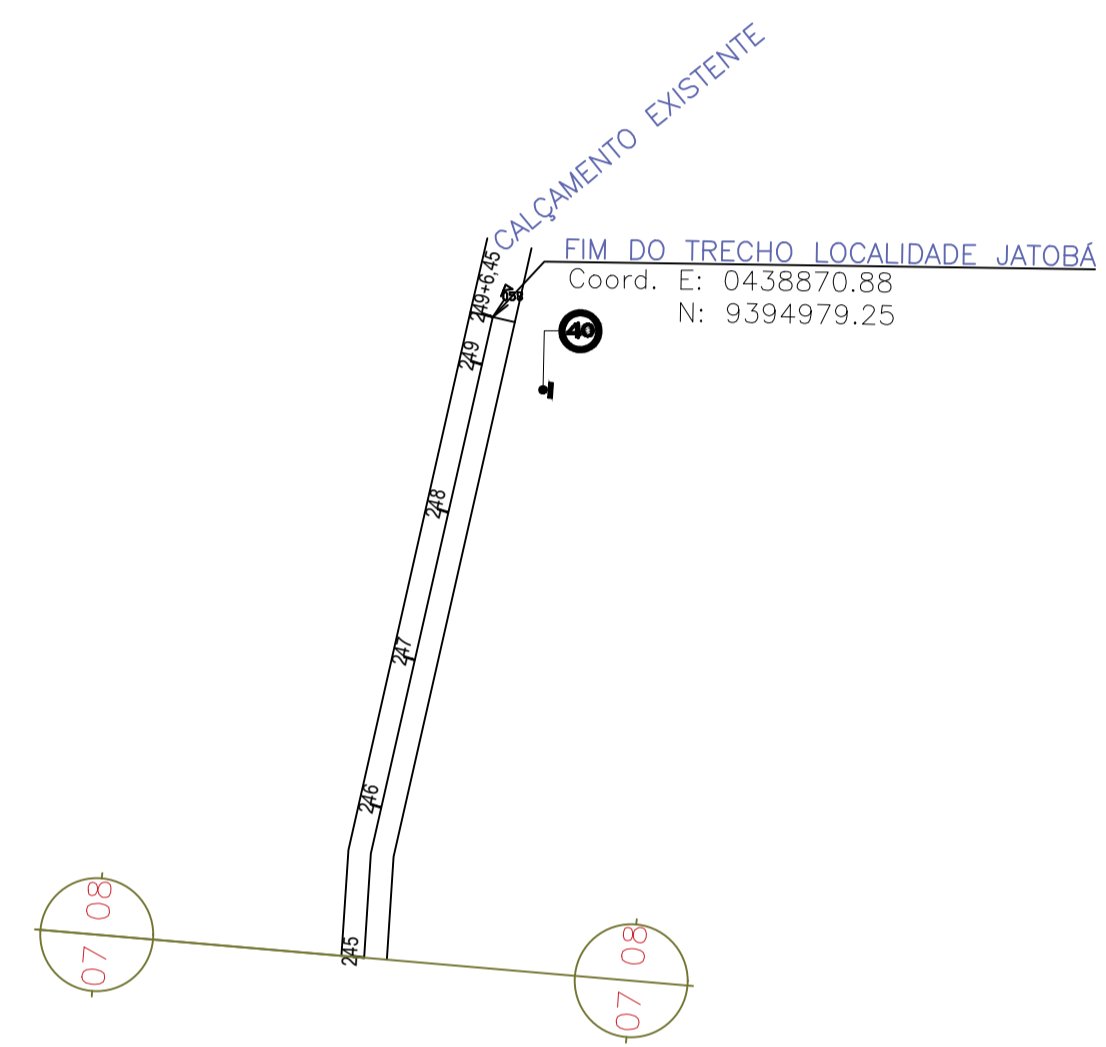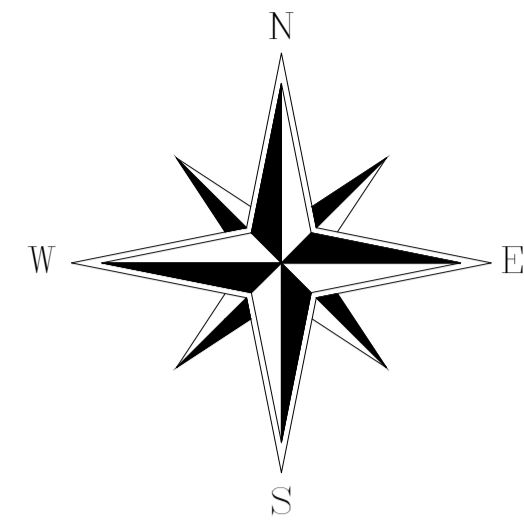


PREFEITURA MUNICIPAL DE SENADOR POMPEU		
LOCAL: RODOVIA VICINAL KM 27 AO SÍTIO JATOBÁ		
PROJETO: PAVIMENTAÇÃO DO SISTEMA VIÁRIO REVESTIMENTO PRIMÁRIO	RESP. TÉCNICO	
CONTEÚDO: PROJETO GEOMÉTRICO		PRANCHA: <b>08/08</b>
ÁREA SUPERFICIAL:	ESCALA: 1/1000	DATA: NOVEMBRO/2023
		DESENHO: <i>Erandino Oliveira</i> (88) 33976 8719 / 988766700

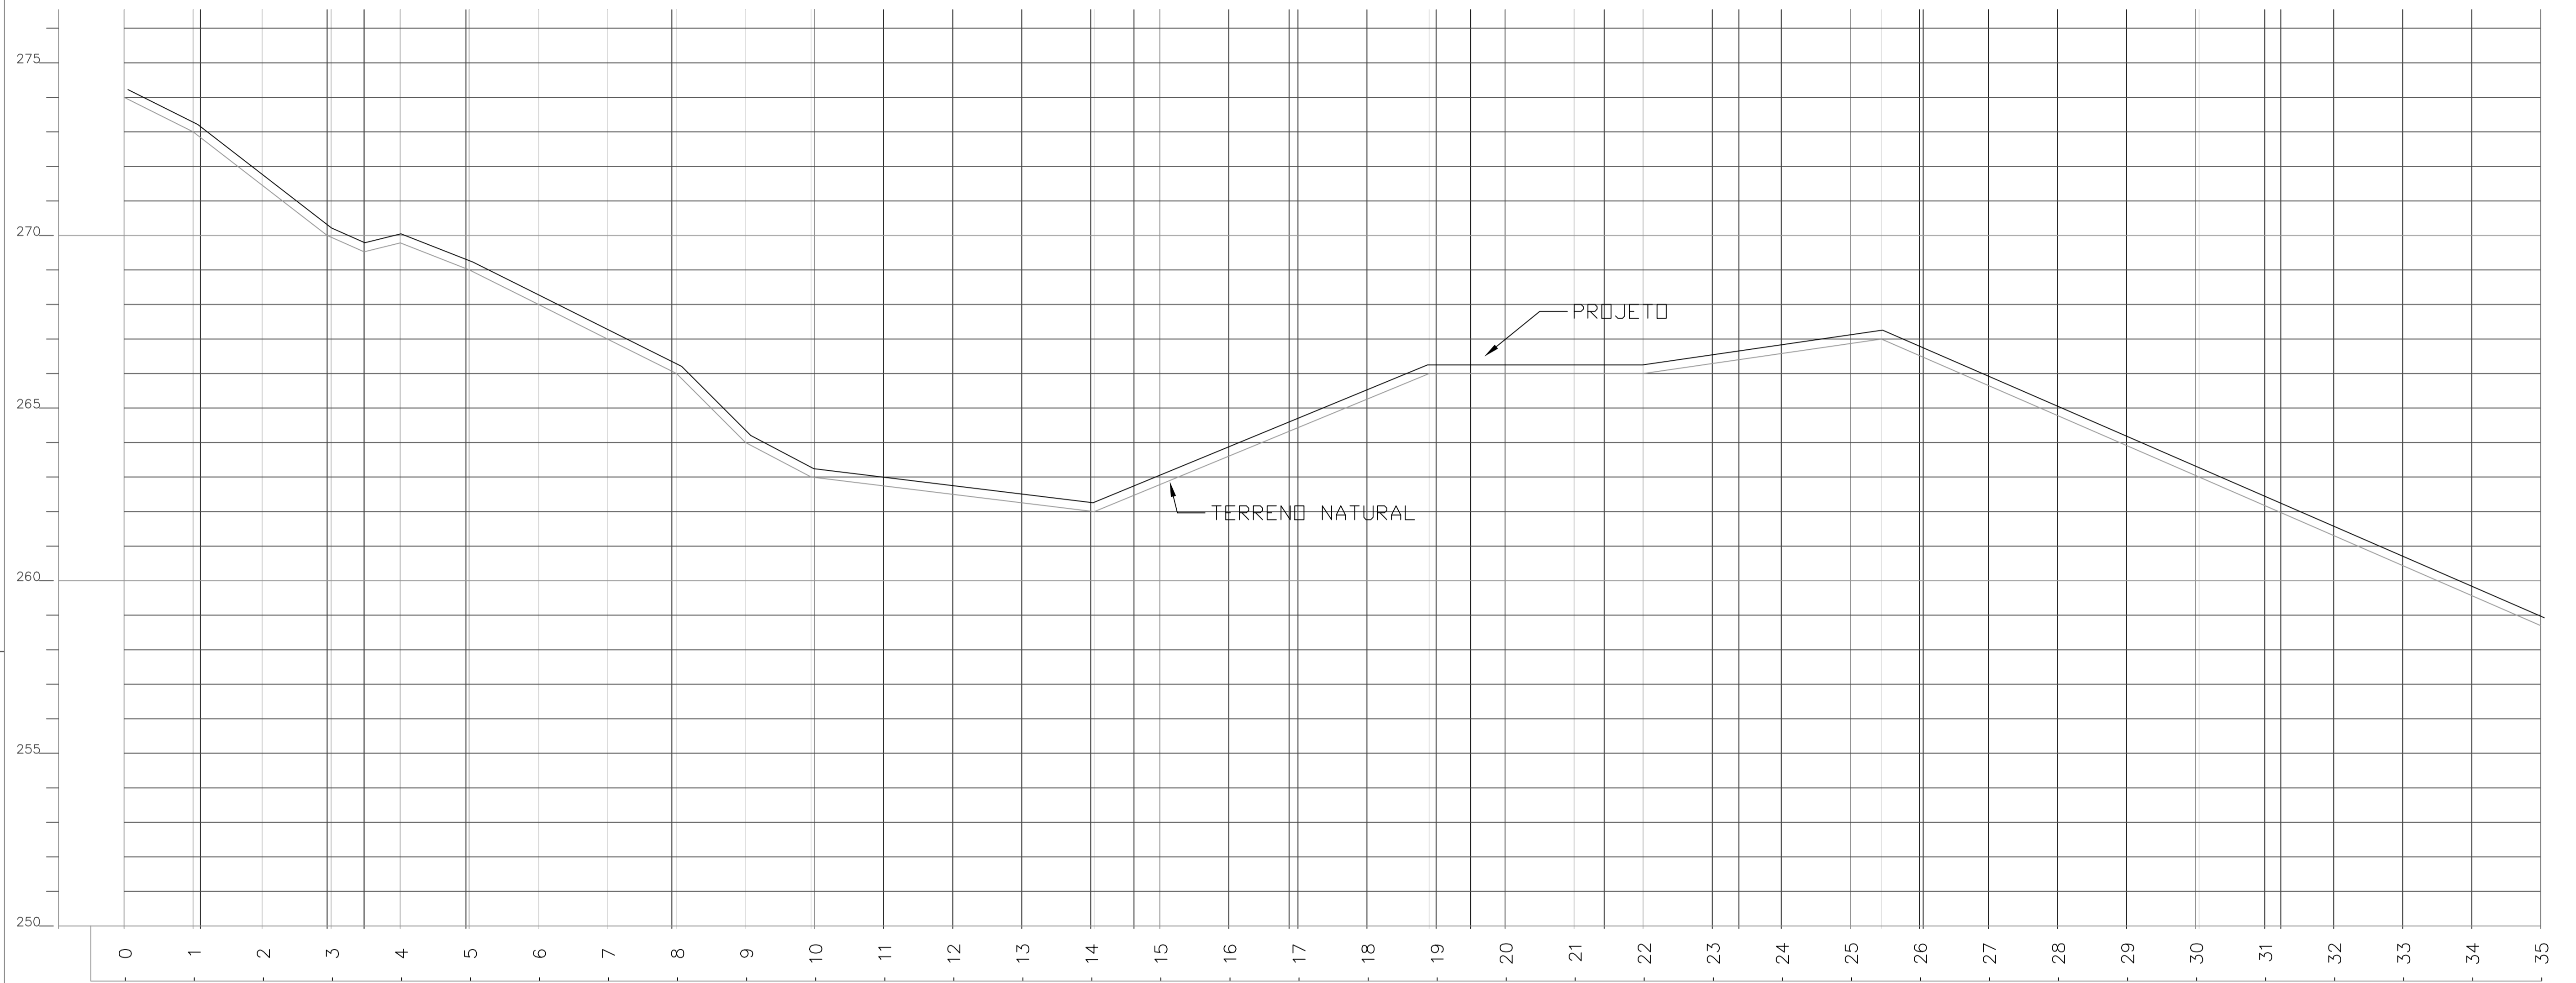


PREFEITURA MUNICIPAL DE SENADOR POMPEU-CE			
LOCAL: RODOVIA VICINAL KM 27 AO SÍTIO JATOBÁ			
PROJETO: PAVIMENTAÇÃO DO SISTEMA VIÁRIO REVESTIMENTO PRIMÁRIO		RESP. TÉCNICO	
CONTEÚDO: PERFIL LONGITUDINAL			PRANCHA: <b>01/08</b>
ÁREA SUPERFICIAL:	ESCALA: 1/1000	DATA: Novembro/2023	DESENHO: <i>Erondino Oliveira</i> (85) 99976 8749 / 988766700

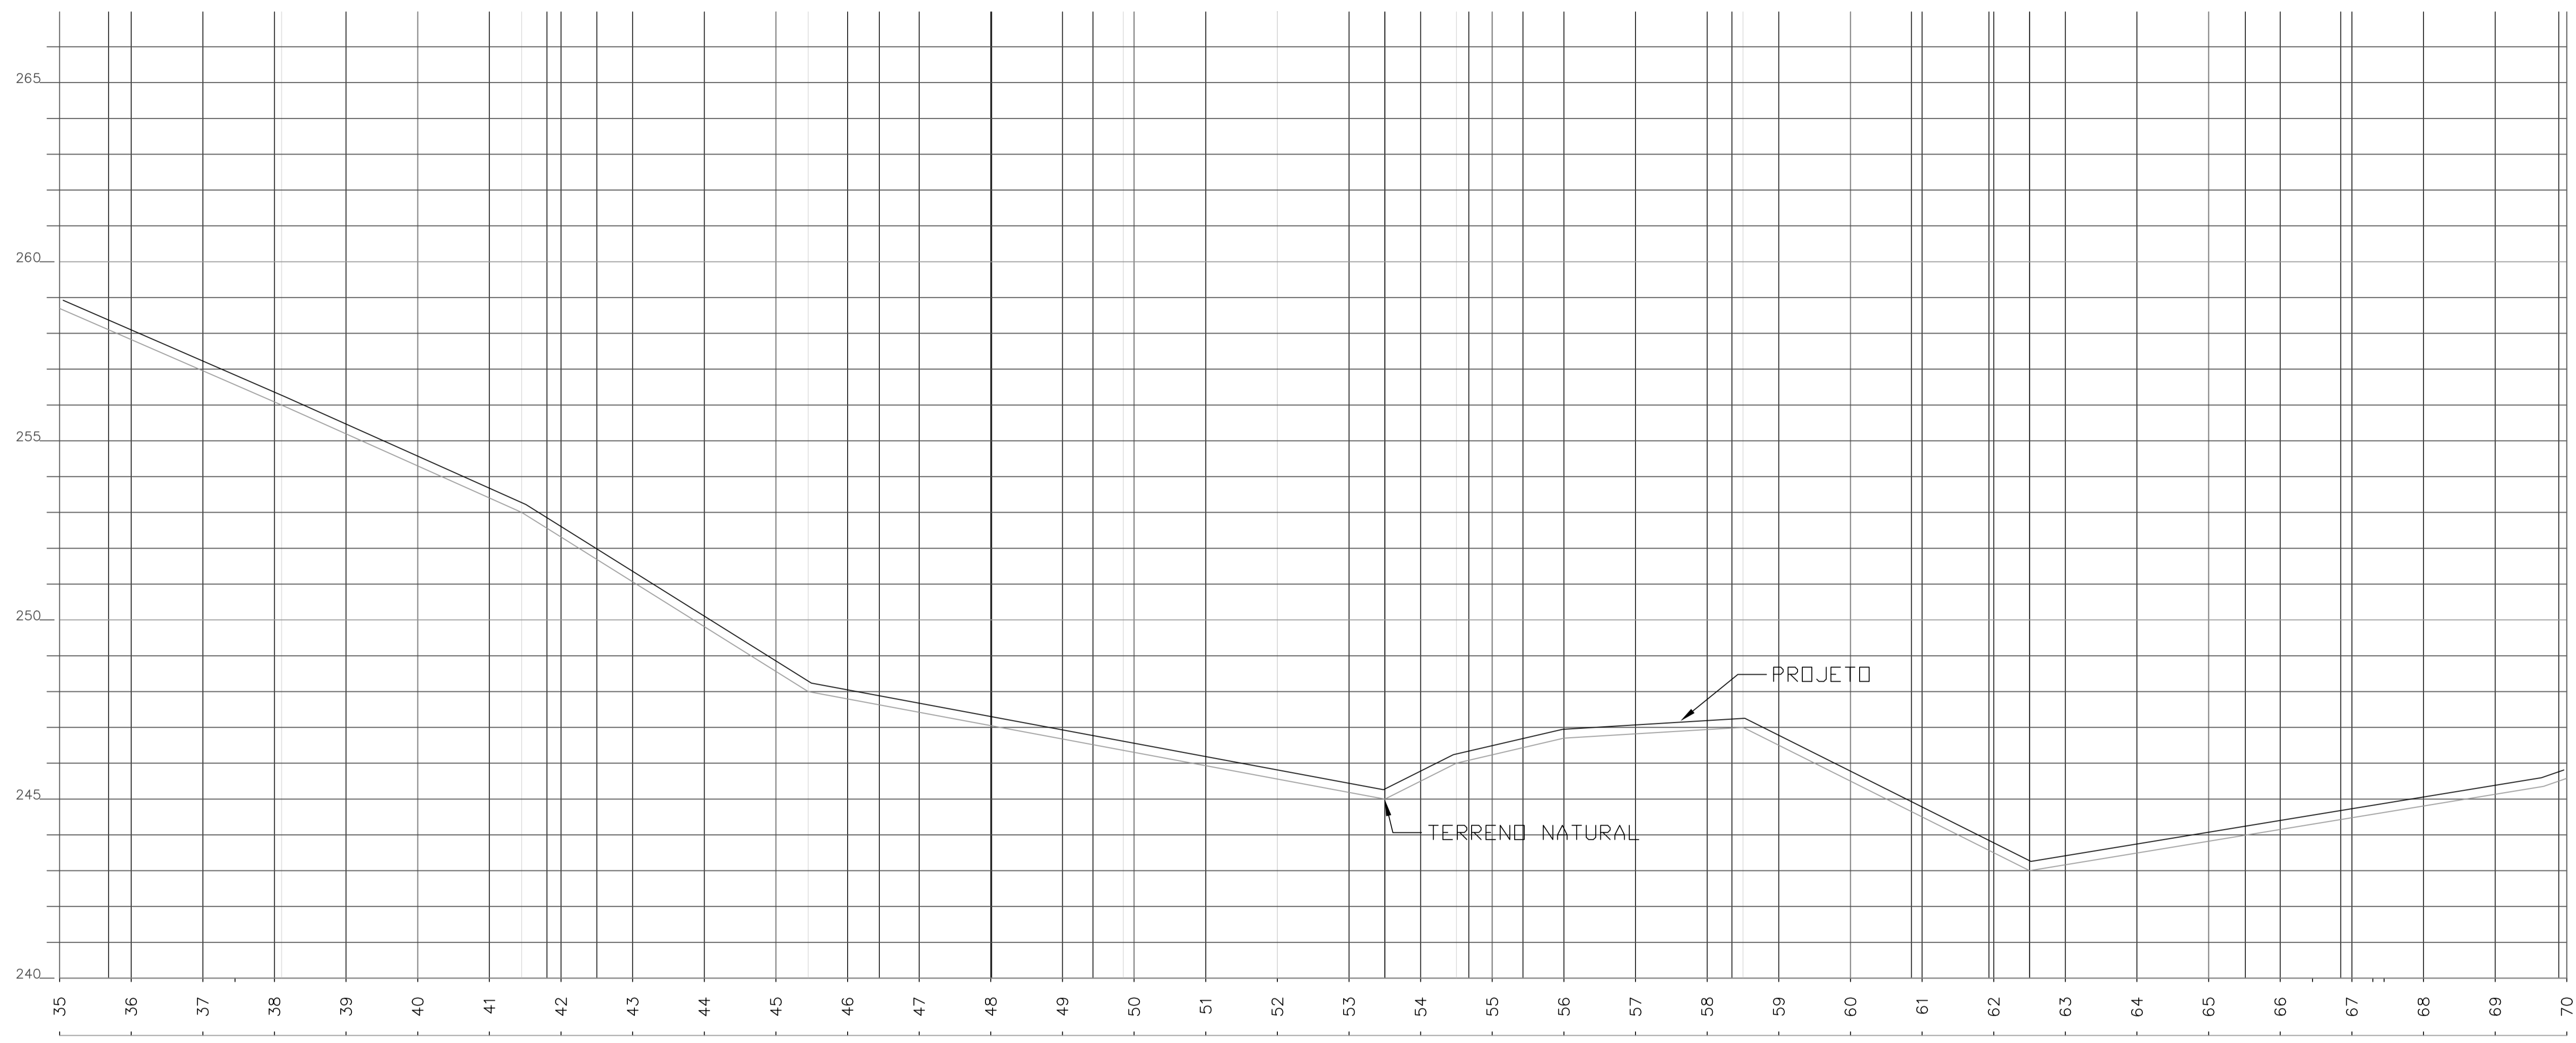


PREFEITURA MUNICIPAL DE SENADOR POMPEU-CE			
LOCAL: RODOVIA VICINAL KM 27 AO SÍTIO JATOBÁ			
PROJETO: PAVIMENTAÇÃO DO SISTEMA VIÁRIO REVESTIMENTO PRIMÁRIO		RESP. TÉCNICO	
CONTEÚDO: PERFIL LONGITUDINAL			PRANCHA: <b>02/08</b>
ÁREA SUPERFICIAL:	ESCALA: 1/1000	DATA: Novembro/2023	DESENHO: <i>Erondino Oliveira</i> (85) 30976 8749 / 988766700

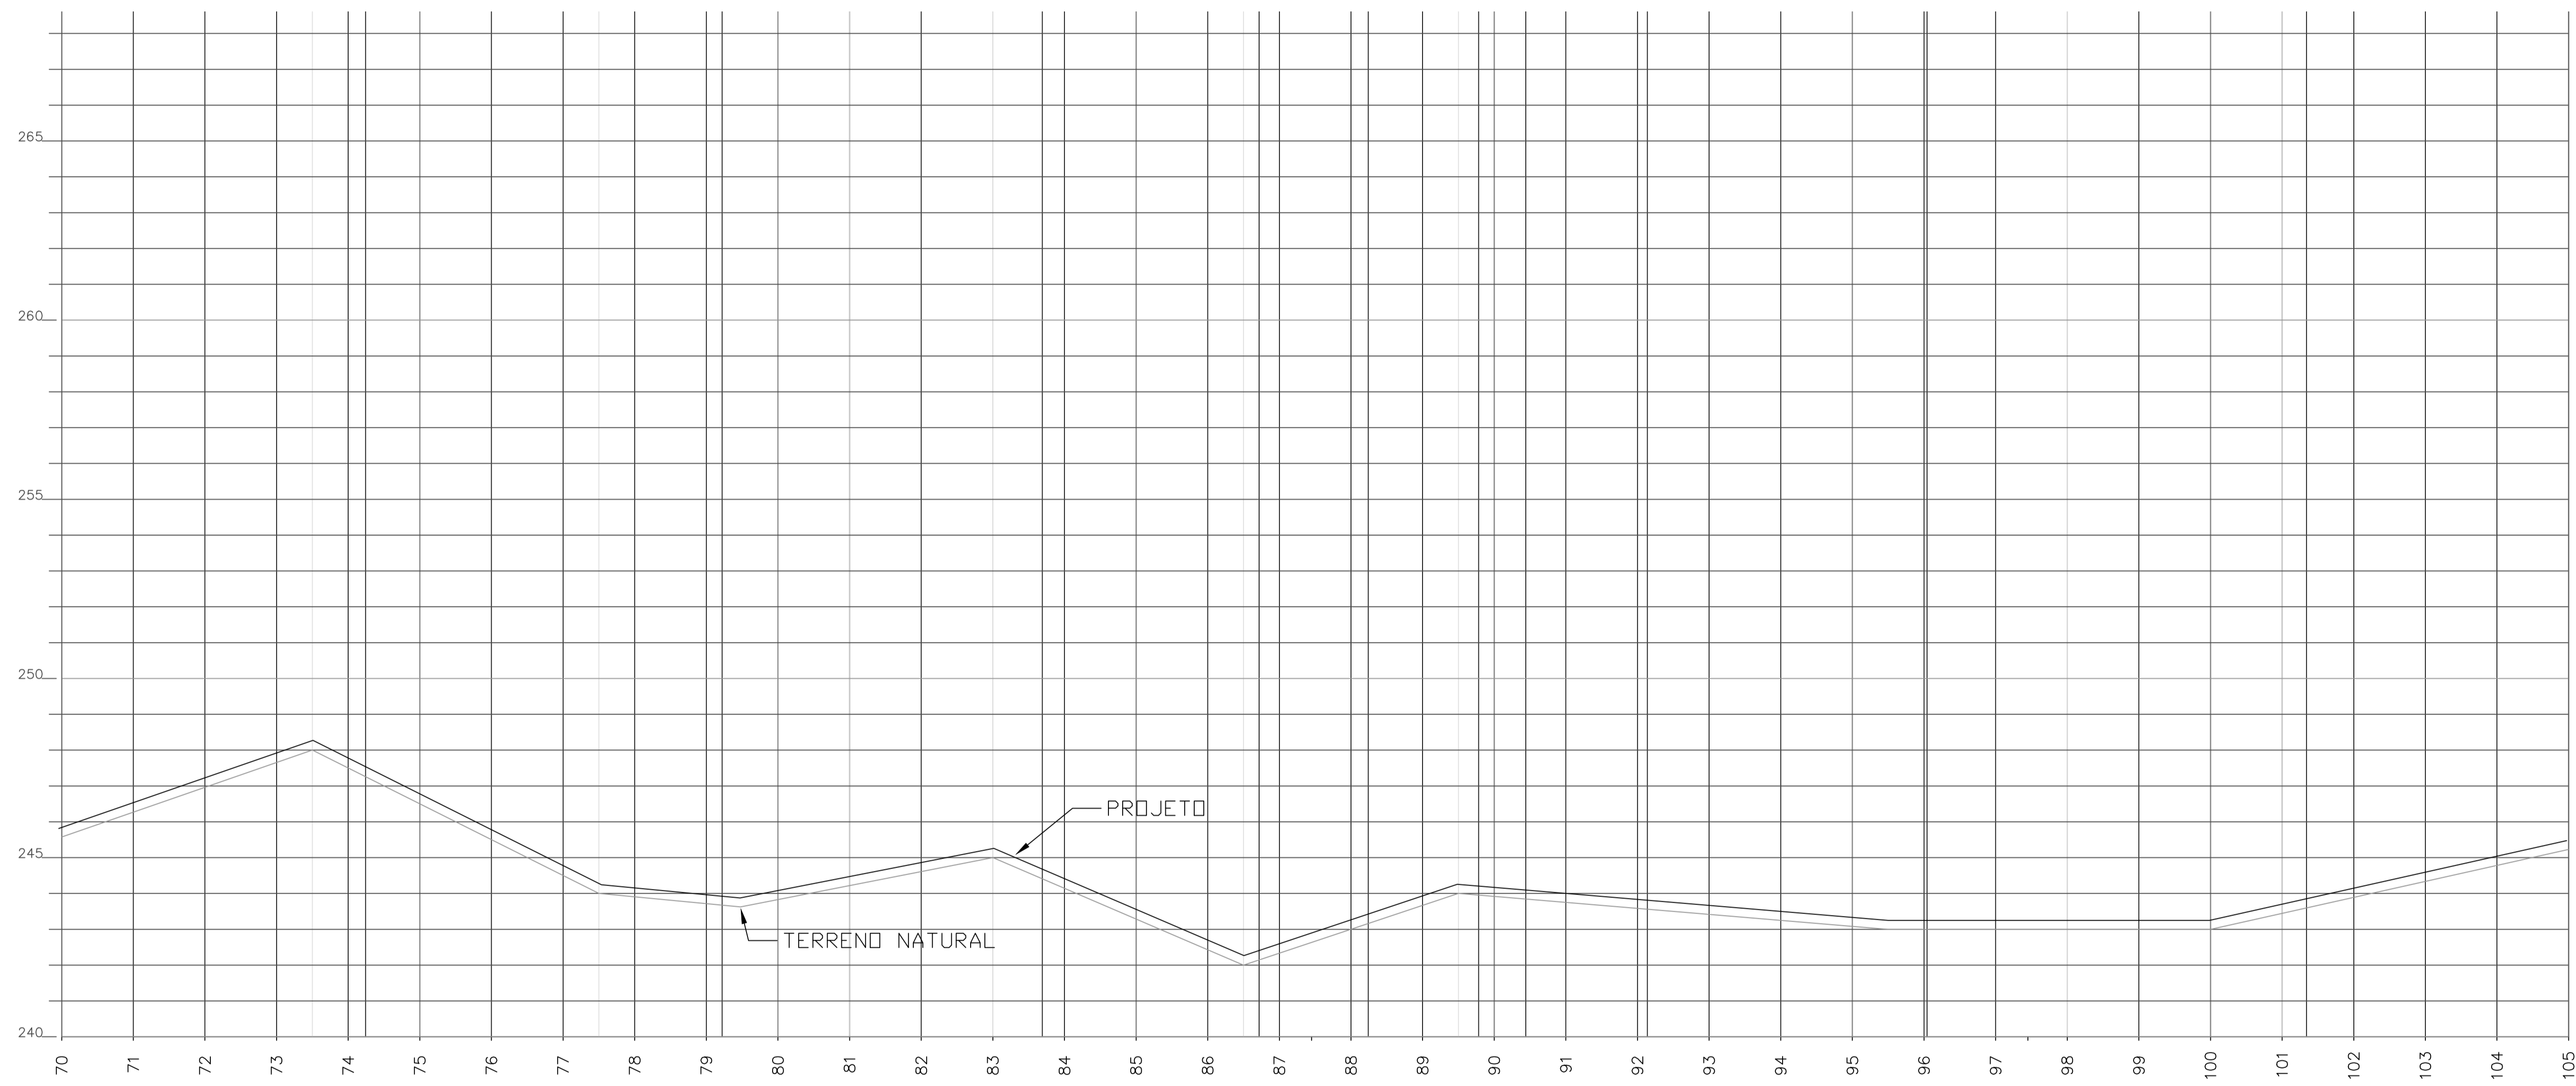

PREFEITURA MUNICIPAL DE SENADOR POMPEU-CE			
LOCAL: RODOVIA VICINAL KM 27 AO SÍTIO JATOBÁ			
PROJETO: PAVIMENTAÇÃO DO SISTEMA VIÁRIO REVESTIMENTO PRIMÁRIO		RESP. TÉCNICO	
CONTEÚDO: PERFIL LONGITUDINAL			PRANCHA: <b>03/08</b>
ÁREA SUPERFICIAL:	ESCALA: 1/1000	DATA: Novembro/2023	DESENHO: <i>Evandro Oliveira</i> (85) 99976 8749 / 988766700

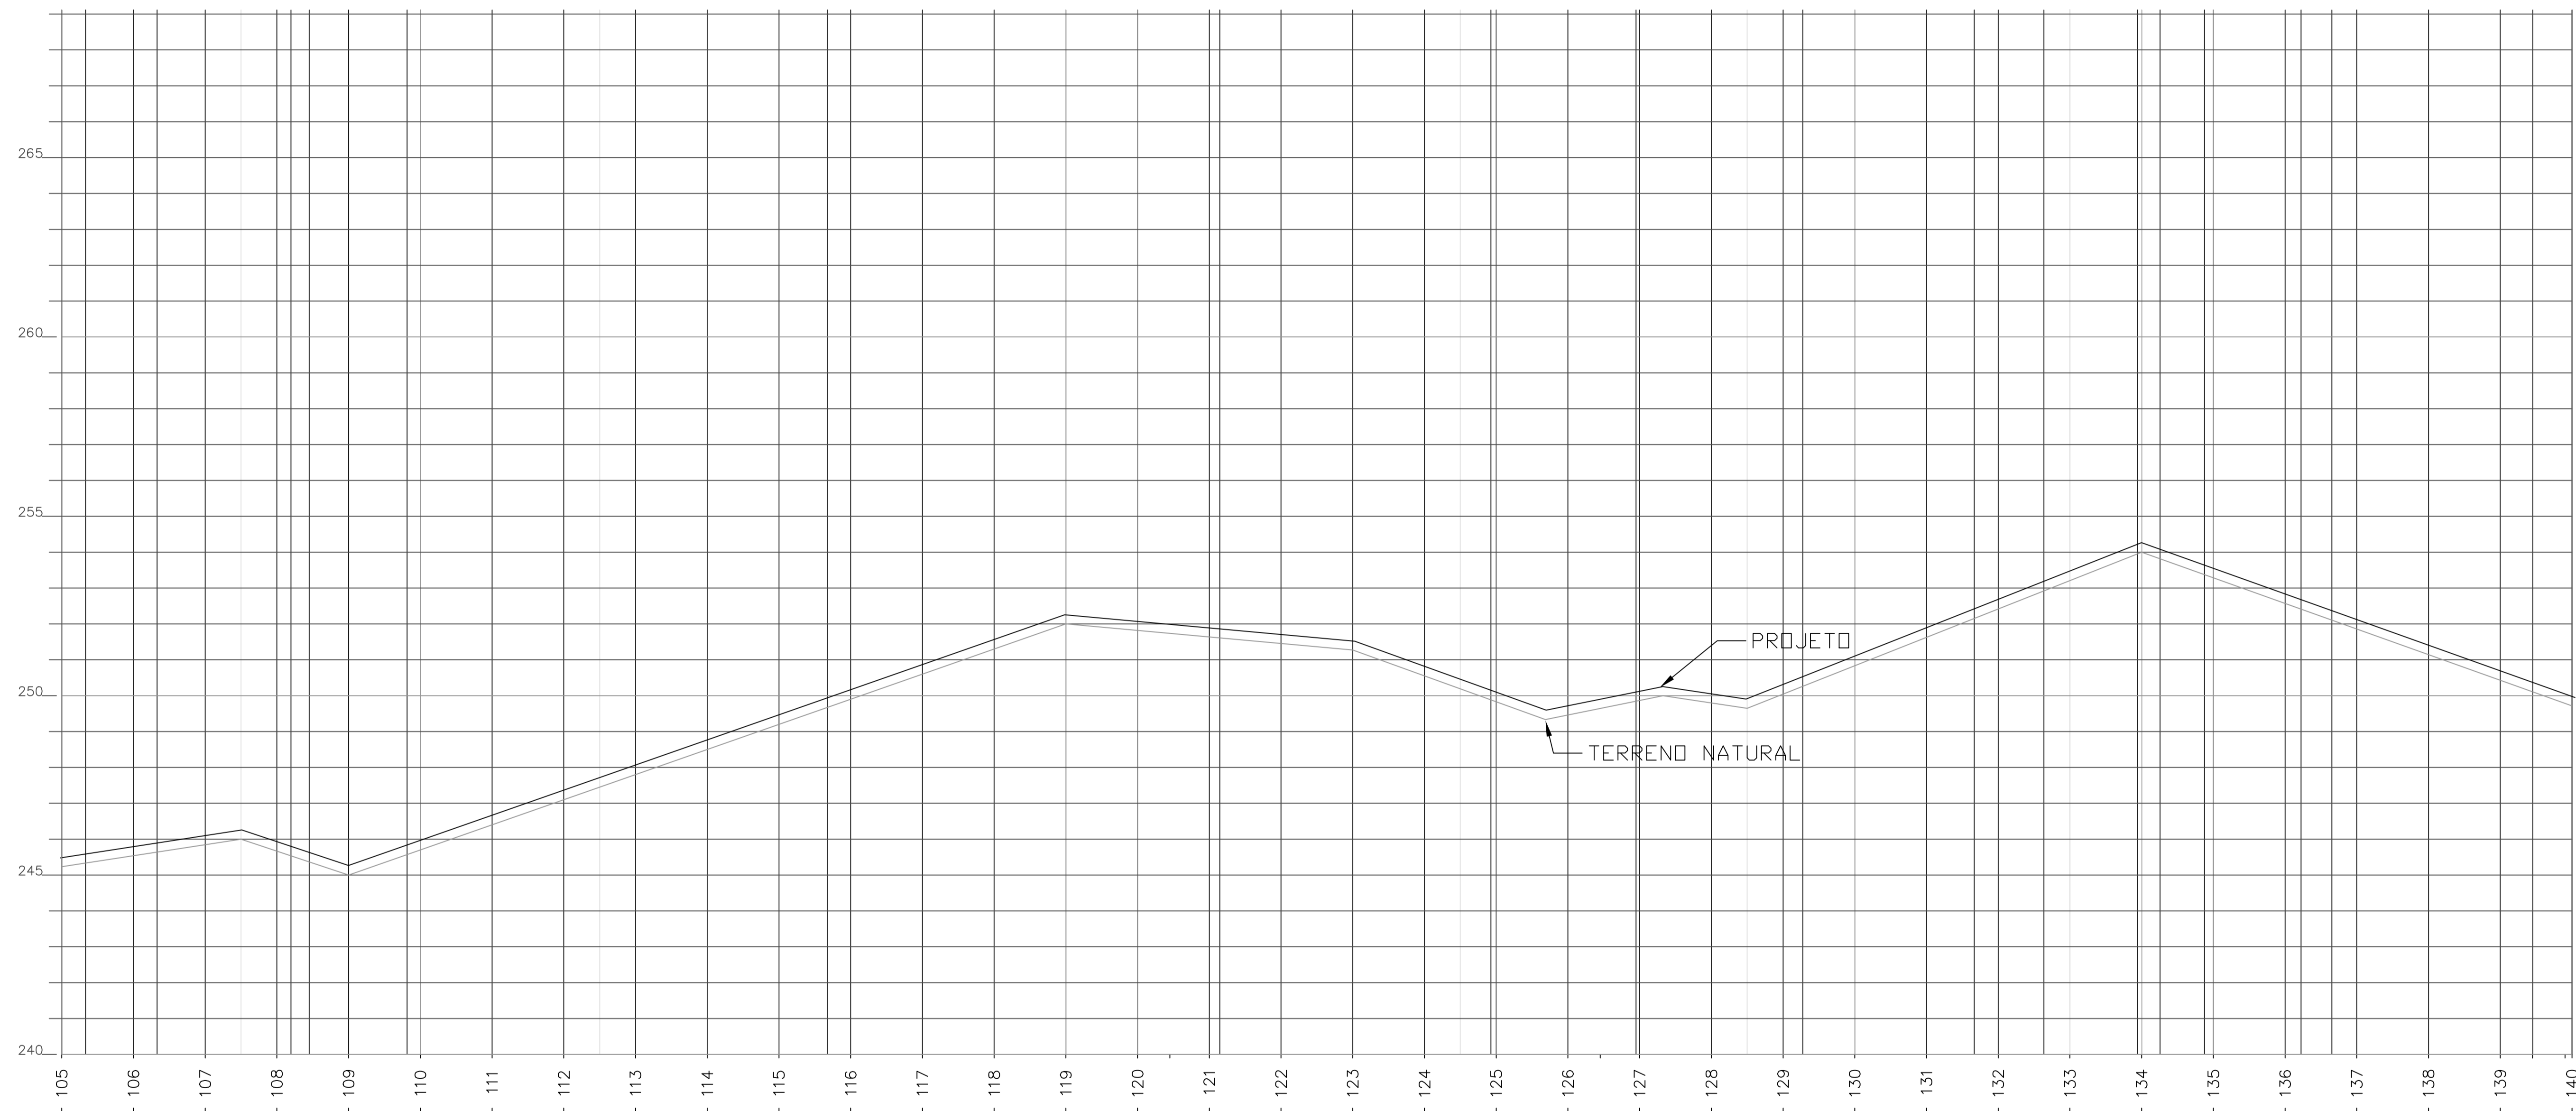


PREFEITURA MUNICIPAL DE SENADOR POMPEU-CE			
LOCAL: RODOVIA VICINAL KM 27 AO SÍTIO JATOBÁ			
PROJETO: PAVIMENTAÇÃO DO SISTEMA VIÁRIO REVESTIMENTO PRIMÁRIO		RESP. TÉCNICO	
CONTEÚDO: PERFIL LONGITUDINAL			PRANCHA: <b>04/08</b>
ÁREA SUPERFICIAL:	ESCALA: 1/1000	DATA: Novembro/2023	DESENHO: <i>Erondino Oliveira</i> (85) 99976 8749 / 988766700

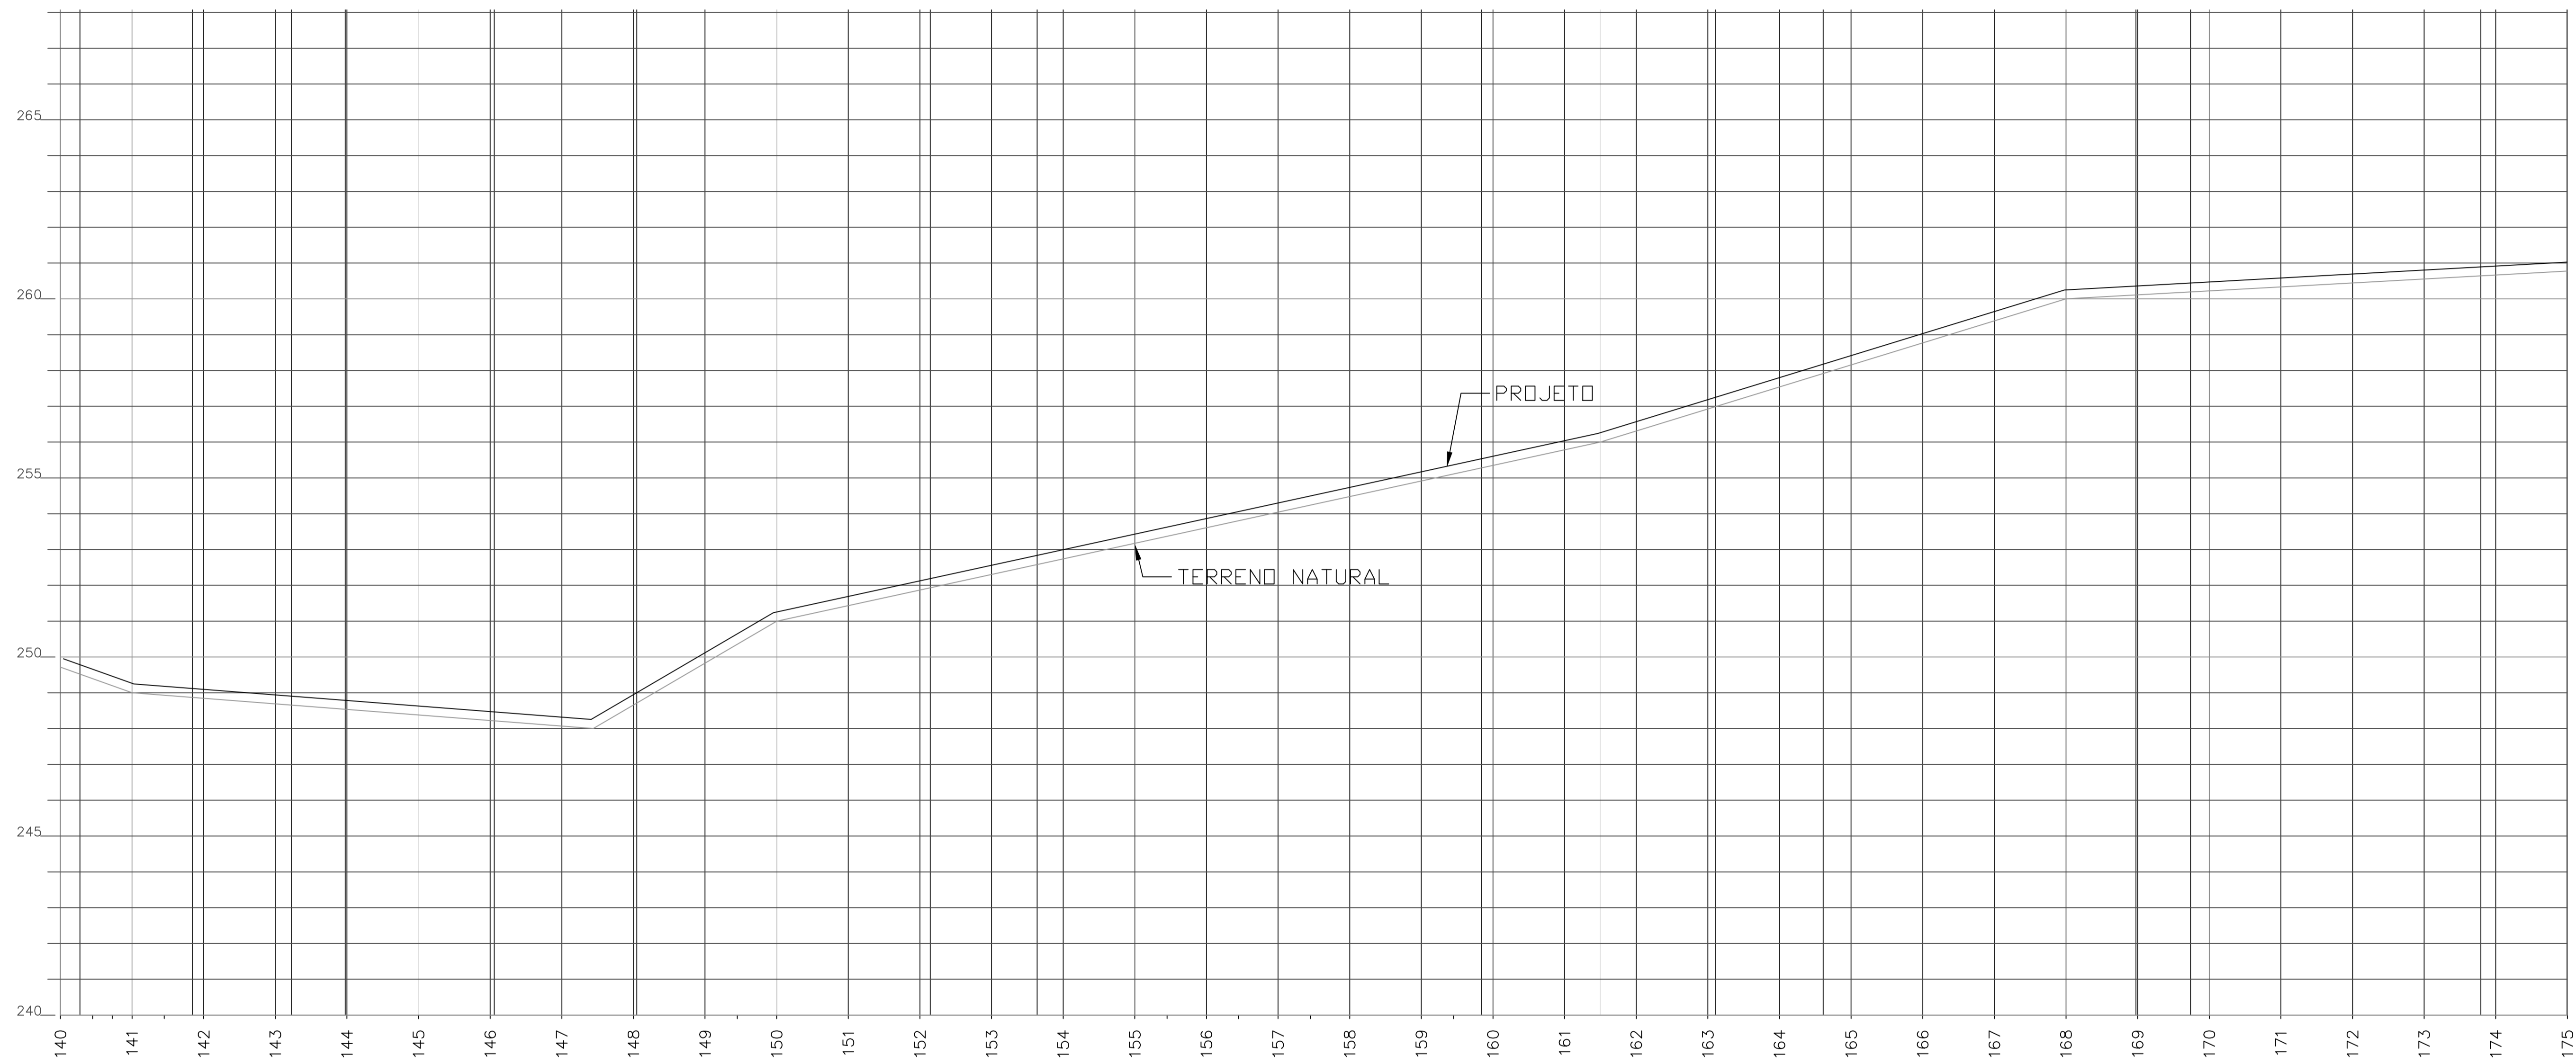


PREFEITURA MUNICIPAL DE SENADOR POMPEU-CE			
LOCAL: RODOVIA VICINAL KM 27 AO SÍTIO JATOBÁ			
PROJETO: PAVIMENTAÇÃO DO SISTEMA VIÁRIO REVESTIMENTO PRIMÁRIO		RESP. TÉCNICO	
CONTEÚDO: PERFIL LONGITUDINAL			PRANCHA: <b>05/08</b>
ÁREA SUPERFICIAL:	ESCALA: 1/1000	DATA: Novembro /2023	DESENHO: <i>Erondino Oliveira</i> (85) 30976 8749 / 988706700




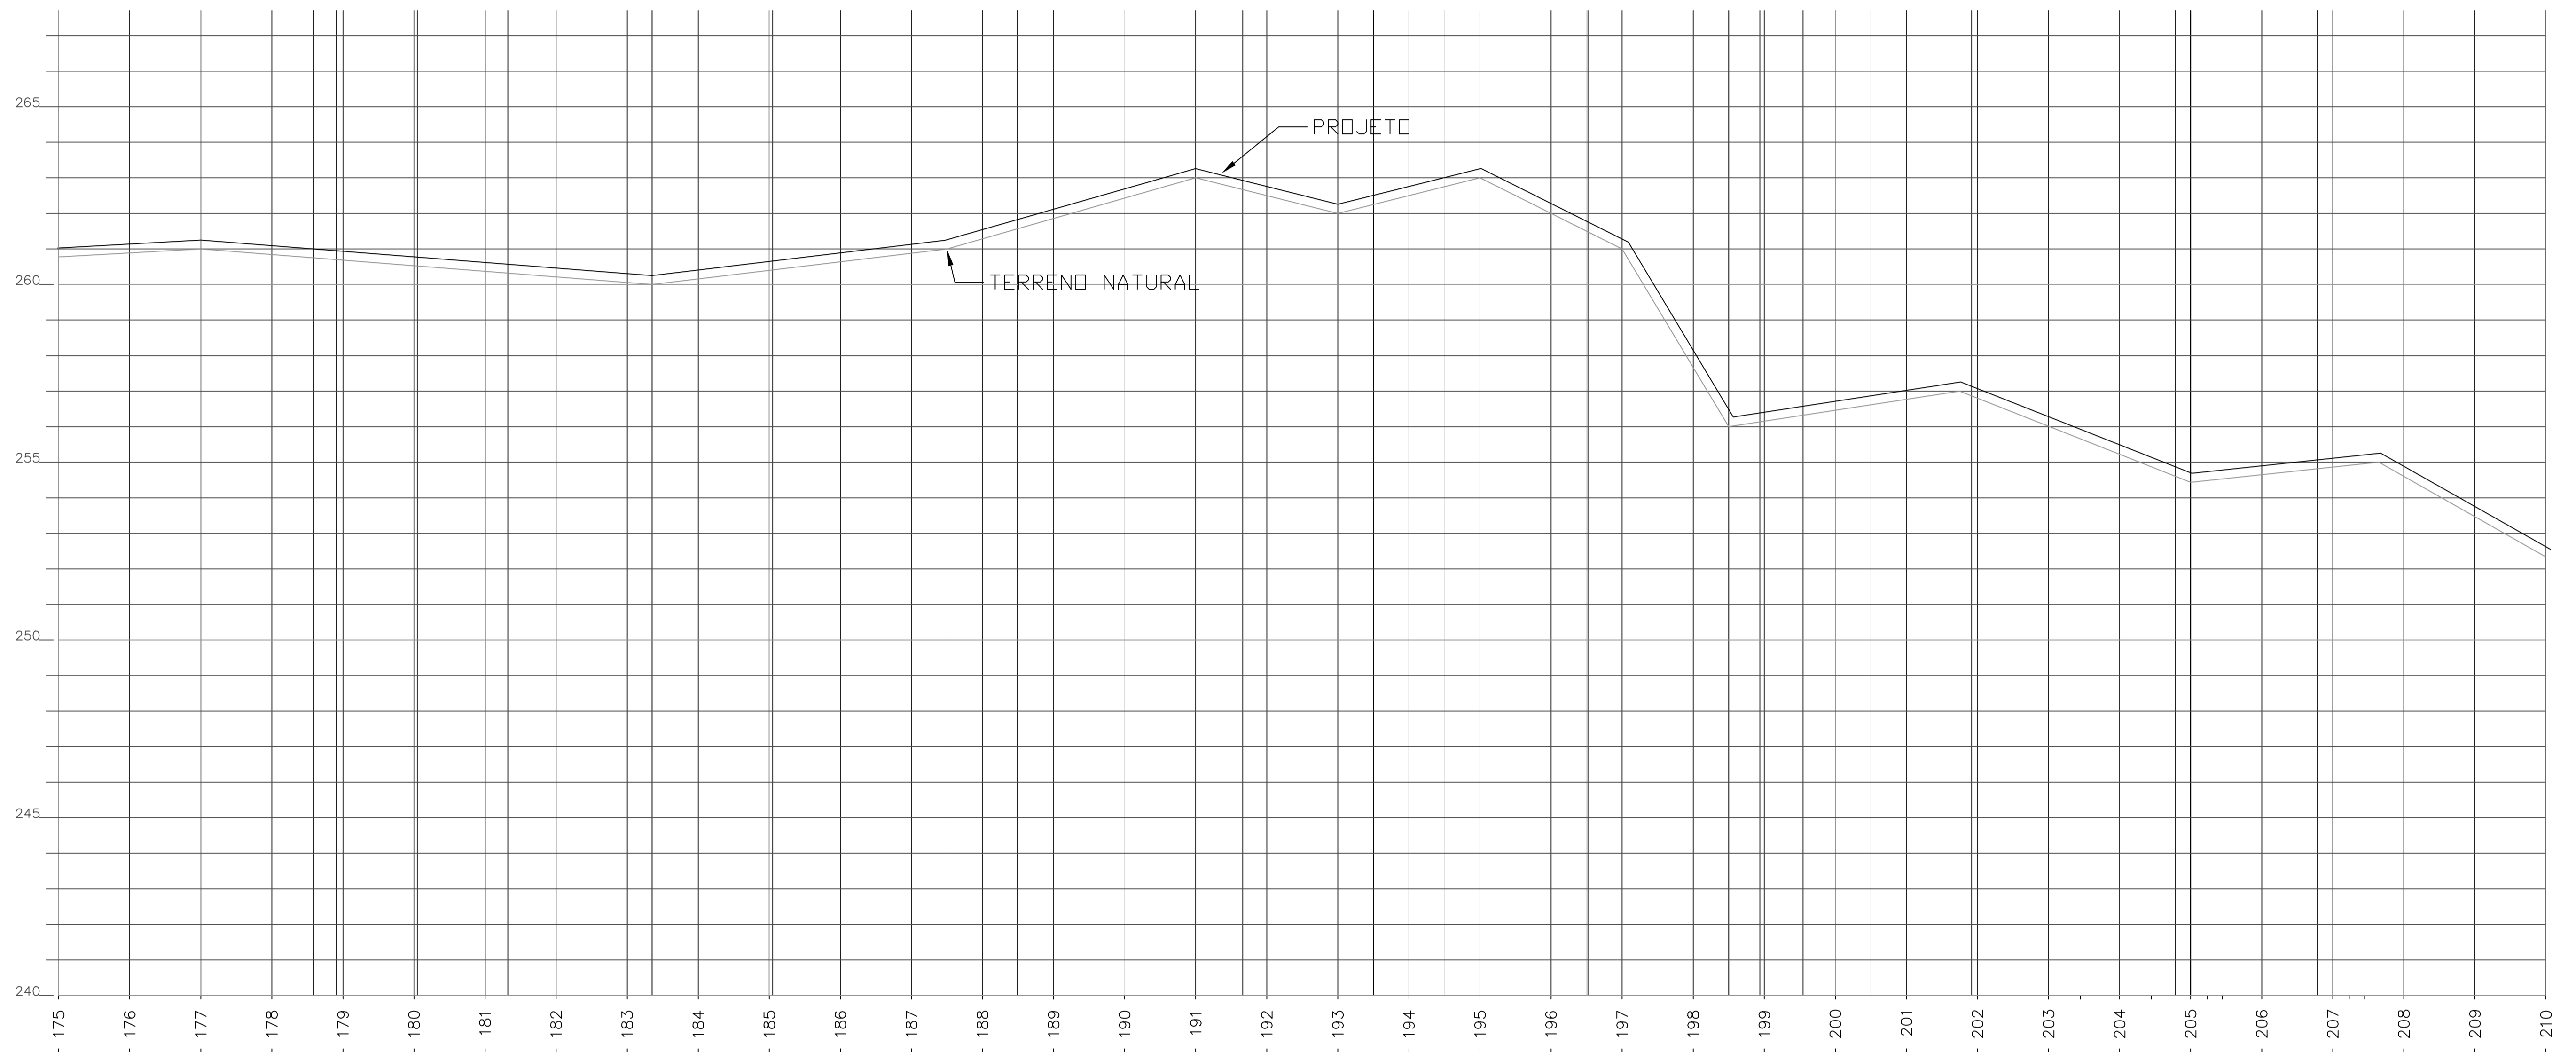




PREFEITURA MUNICIPAL DE SENADOR POMPEU-CE			
LOCAL: RODOVIA VICINAL KM 27 AO SÍTIO JATOBÁ			
PROJETO: PAVIMENTAÇÃO DO SISTEMA VIÁRIO REVESTIMENTO PRIMÁRIO		RESP. TÉCNICO	
CONTEÚDO: PERFIL LONGITUDINAL			PRANCHA: <b>06/08</b>
ÁREA SUPERFICIAL:	ESCALA: 1/1000	DATA: Novembro/2023	DESENHO: <i>Erondino Oliveira</i> (85) 30976 8749 / 988706700

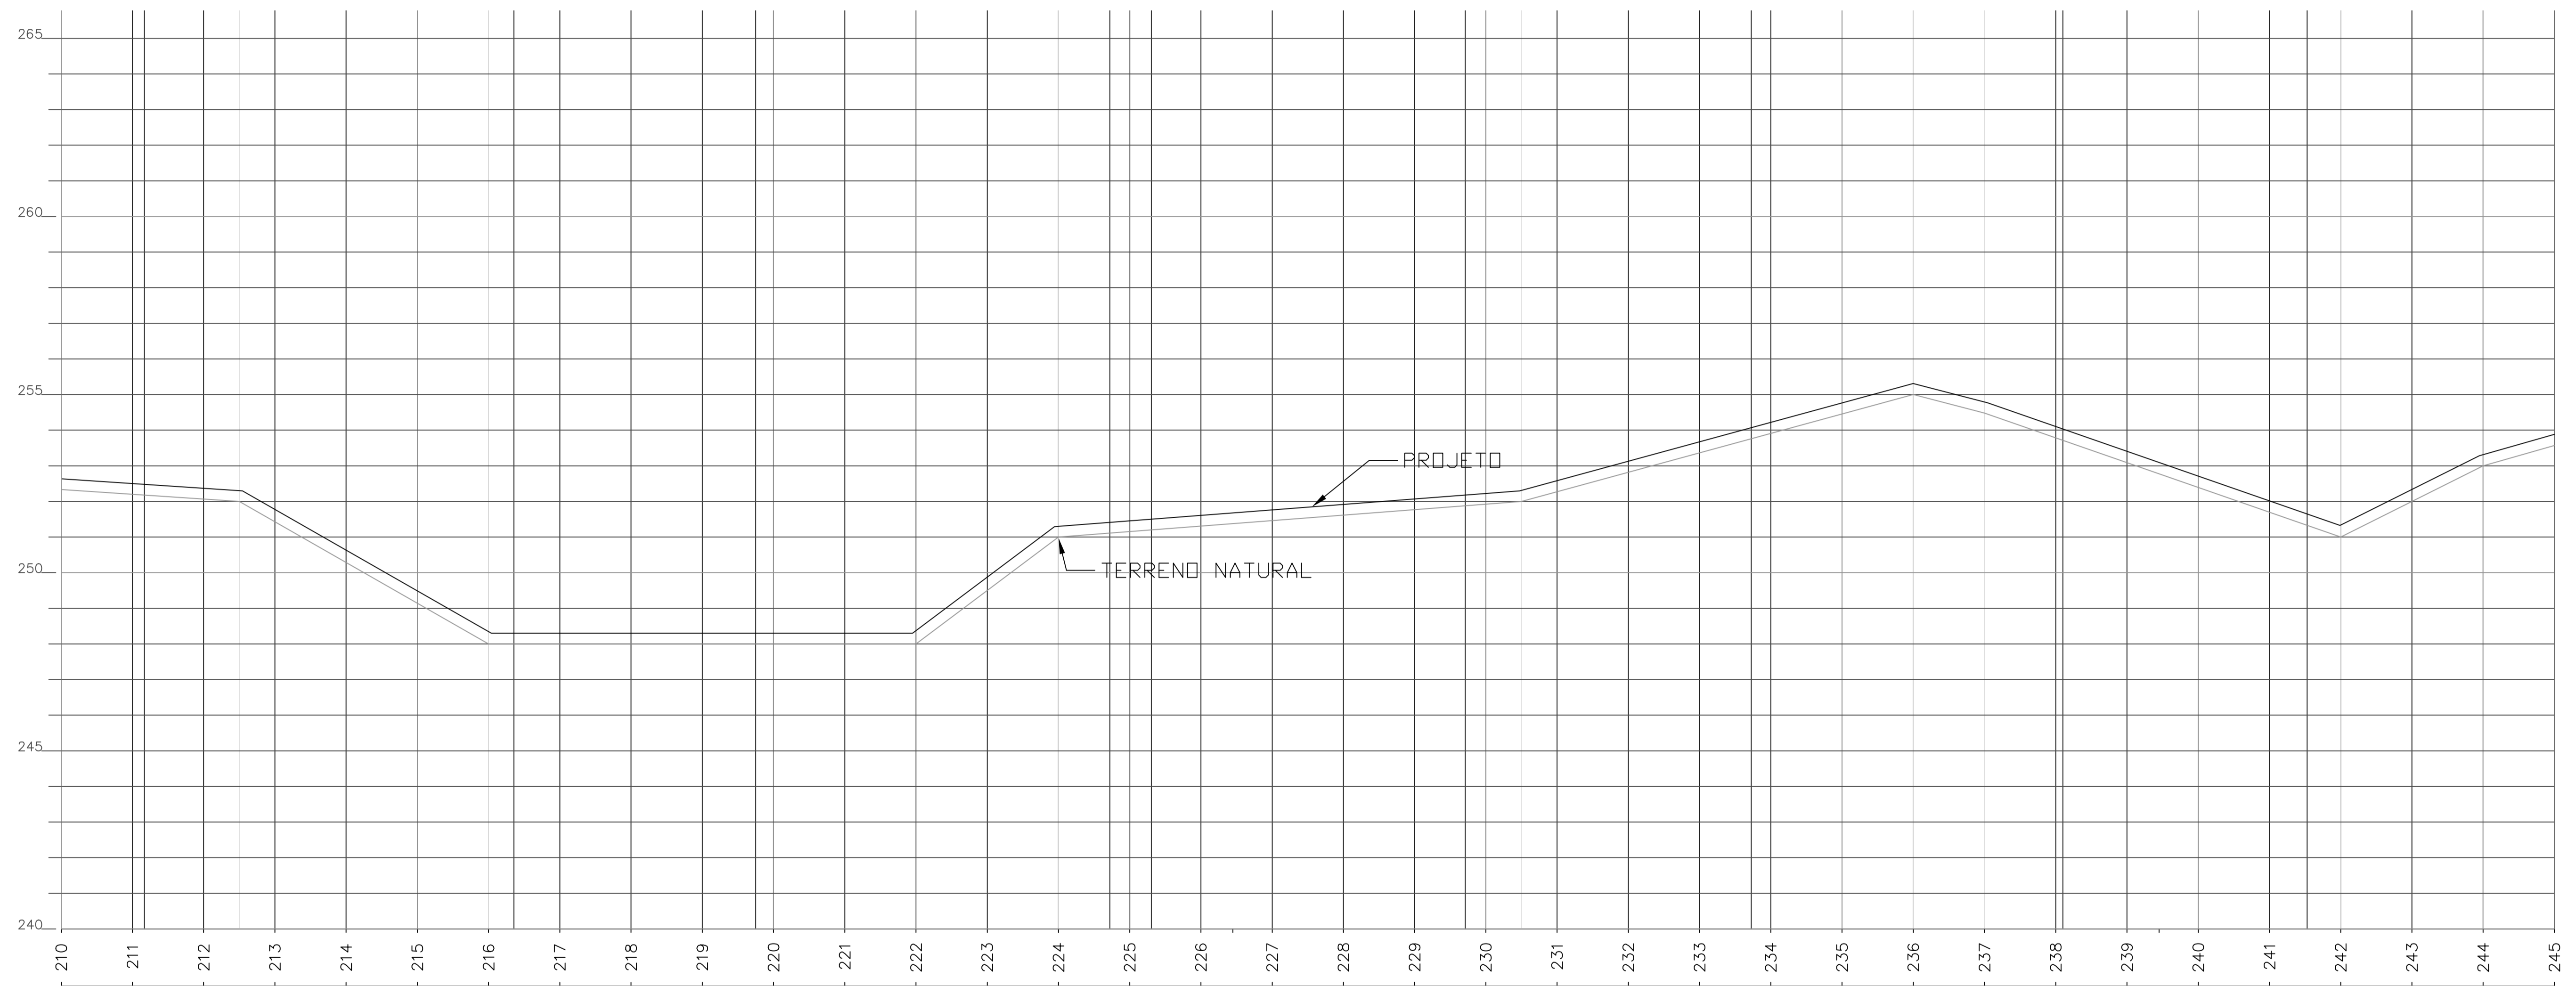




PREFEITURA MUNICIPAL DE SENADOR POMPEU-CE			
LOCAL: RODOVIA VICINAL KM 27 AO SÍTIO JATOBÁ			
PROJETO: PAVIMENTAÇÃO DO SISTEMA VIÁRIO REVESTIMENTO PRIMÁRIO		RESP. TÉCNICO	
CONTEÚDO: PERFIL LONGITUDINAL			PRANCHA: <b>07/08</b>
ÁREA SUPERFICIAL:	ESCALA: 1/1000	DATA: Novembro /2023	DESENHO: <i>Erondino Oliveira</i> (85) 99976 8749 /988766700

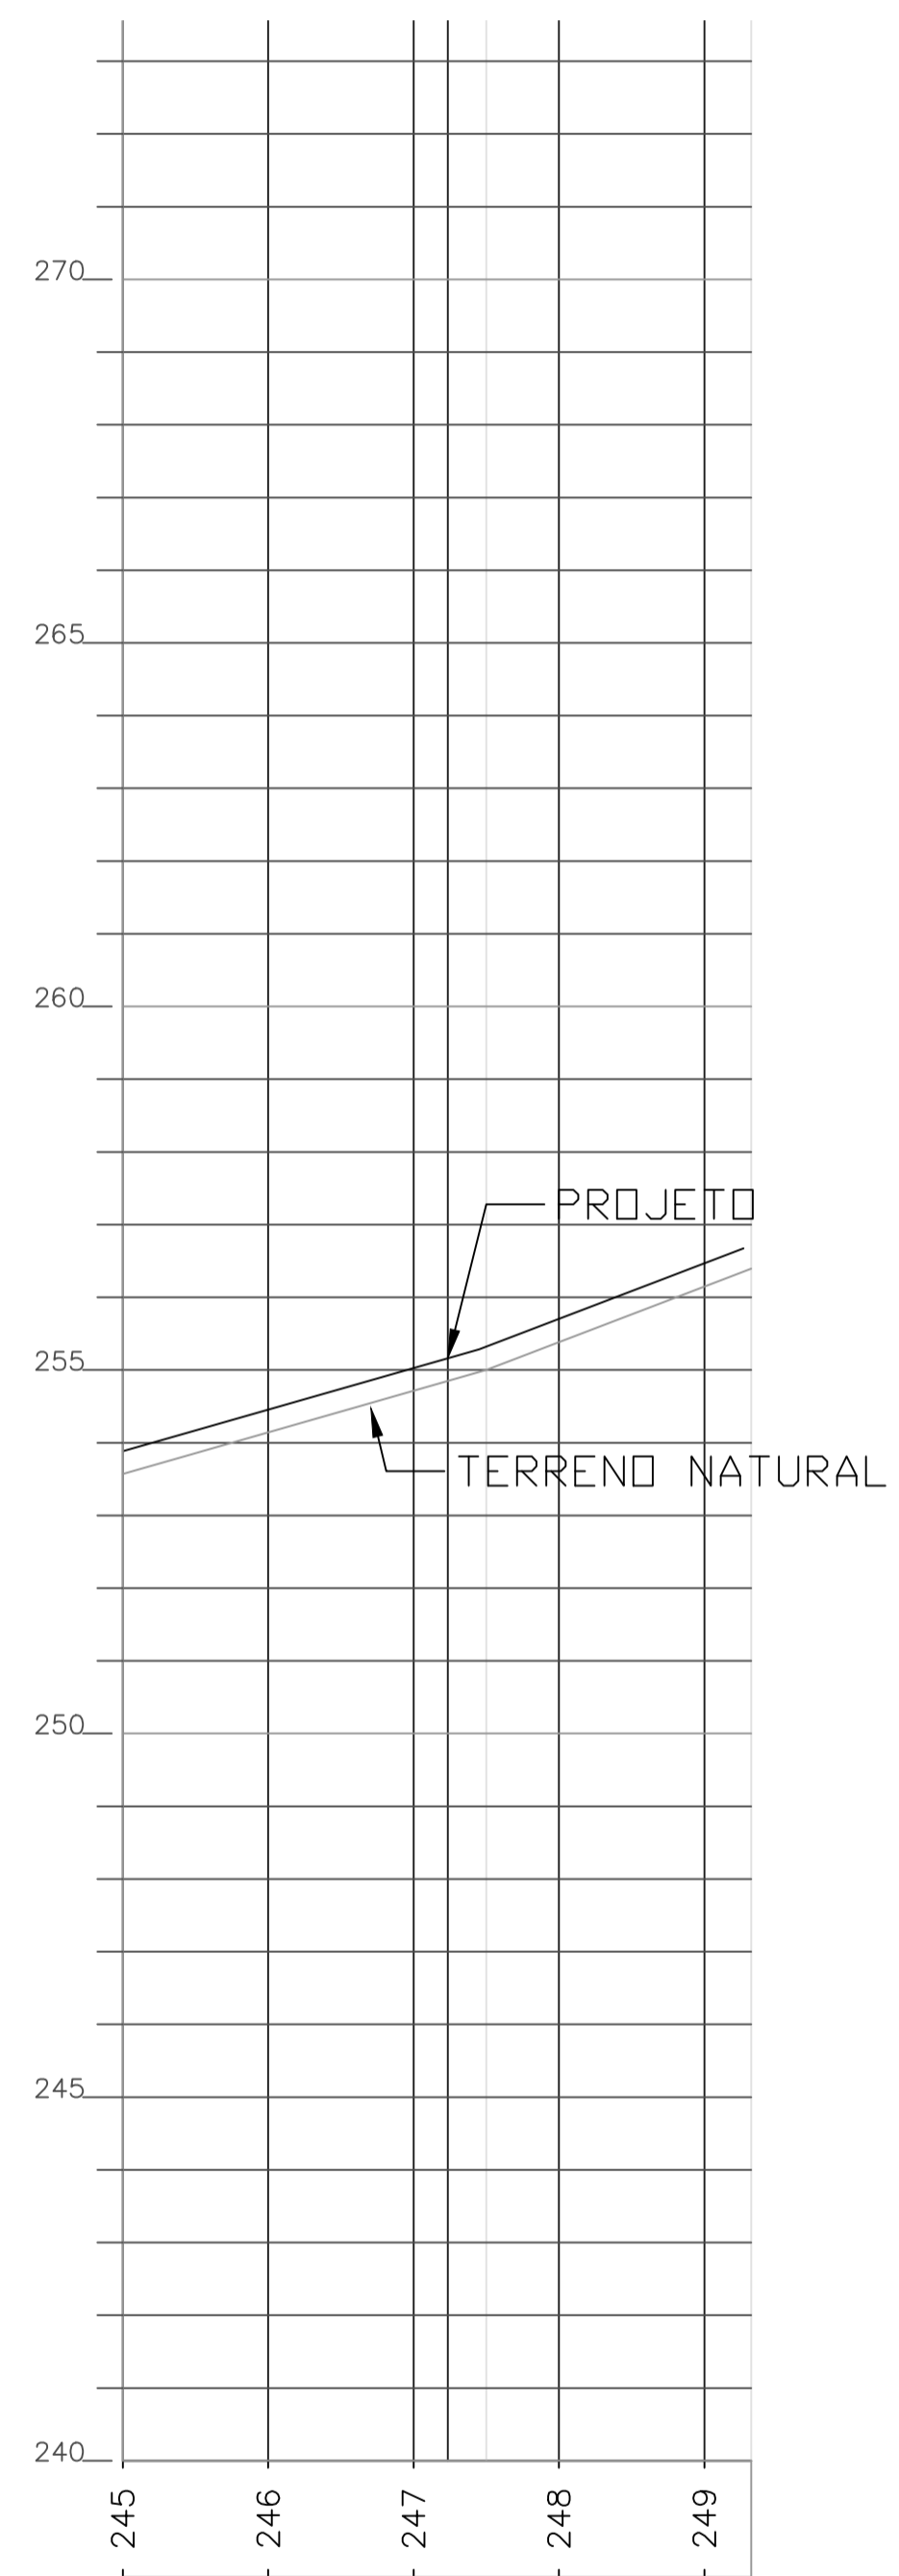



PREFEITURA MUNICIPAL DE SENADOR POMPEU-CE			
LOCAL: RODOVIA VICINAL KM 27 AO SÍTIO JATOBÁ			
PROJETO: PAVIMENTAÇÃO DO SISTEMA VIÁRIO REVESTIMENTO PRIMÁRIO		RESP. TÉCNICO	
CONTEÚDO: PERFIL LONGITUDINAL			FRANCHA: <b>08/08</b>
ÁREA SUPERFICIAL:	ESCALA: 1/1000	DATA: Novembro /2023	DESENHO: <i>Erondino Oliveira</i> (88) 32976 8749 /988766700

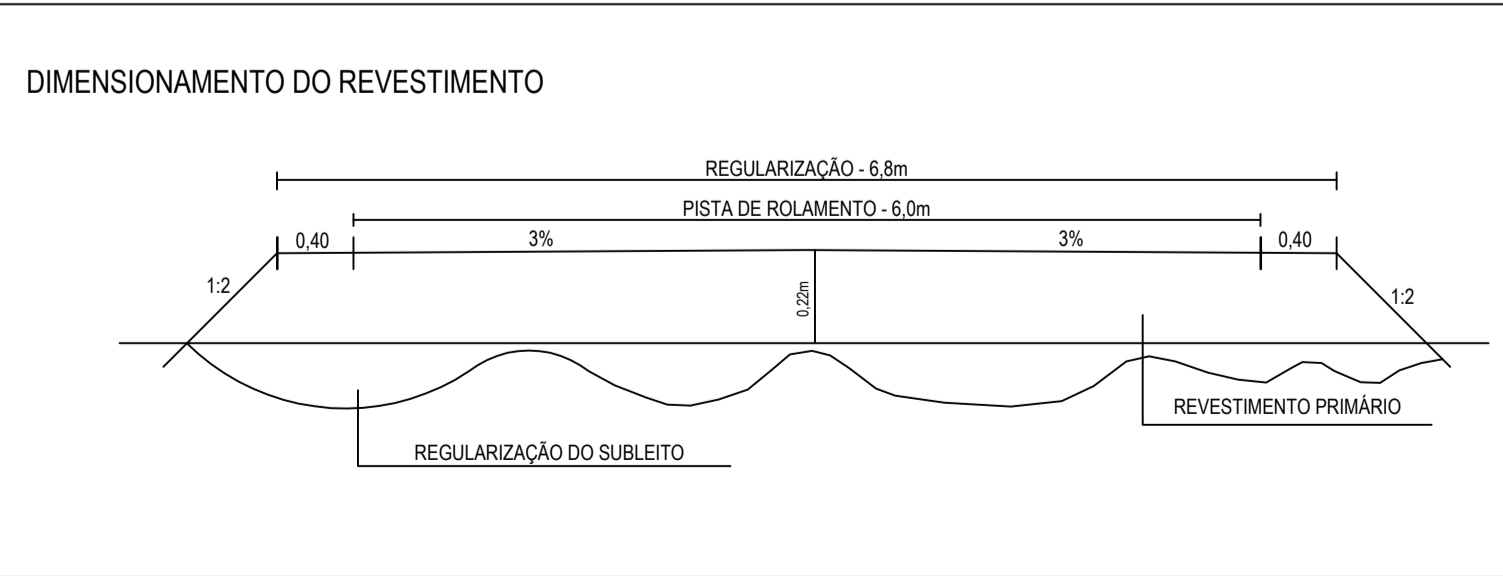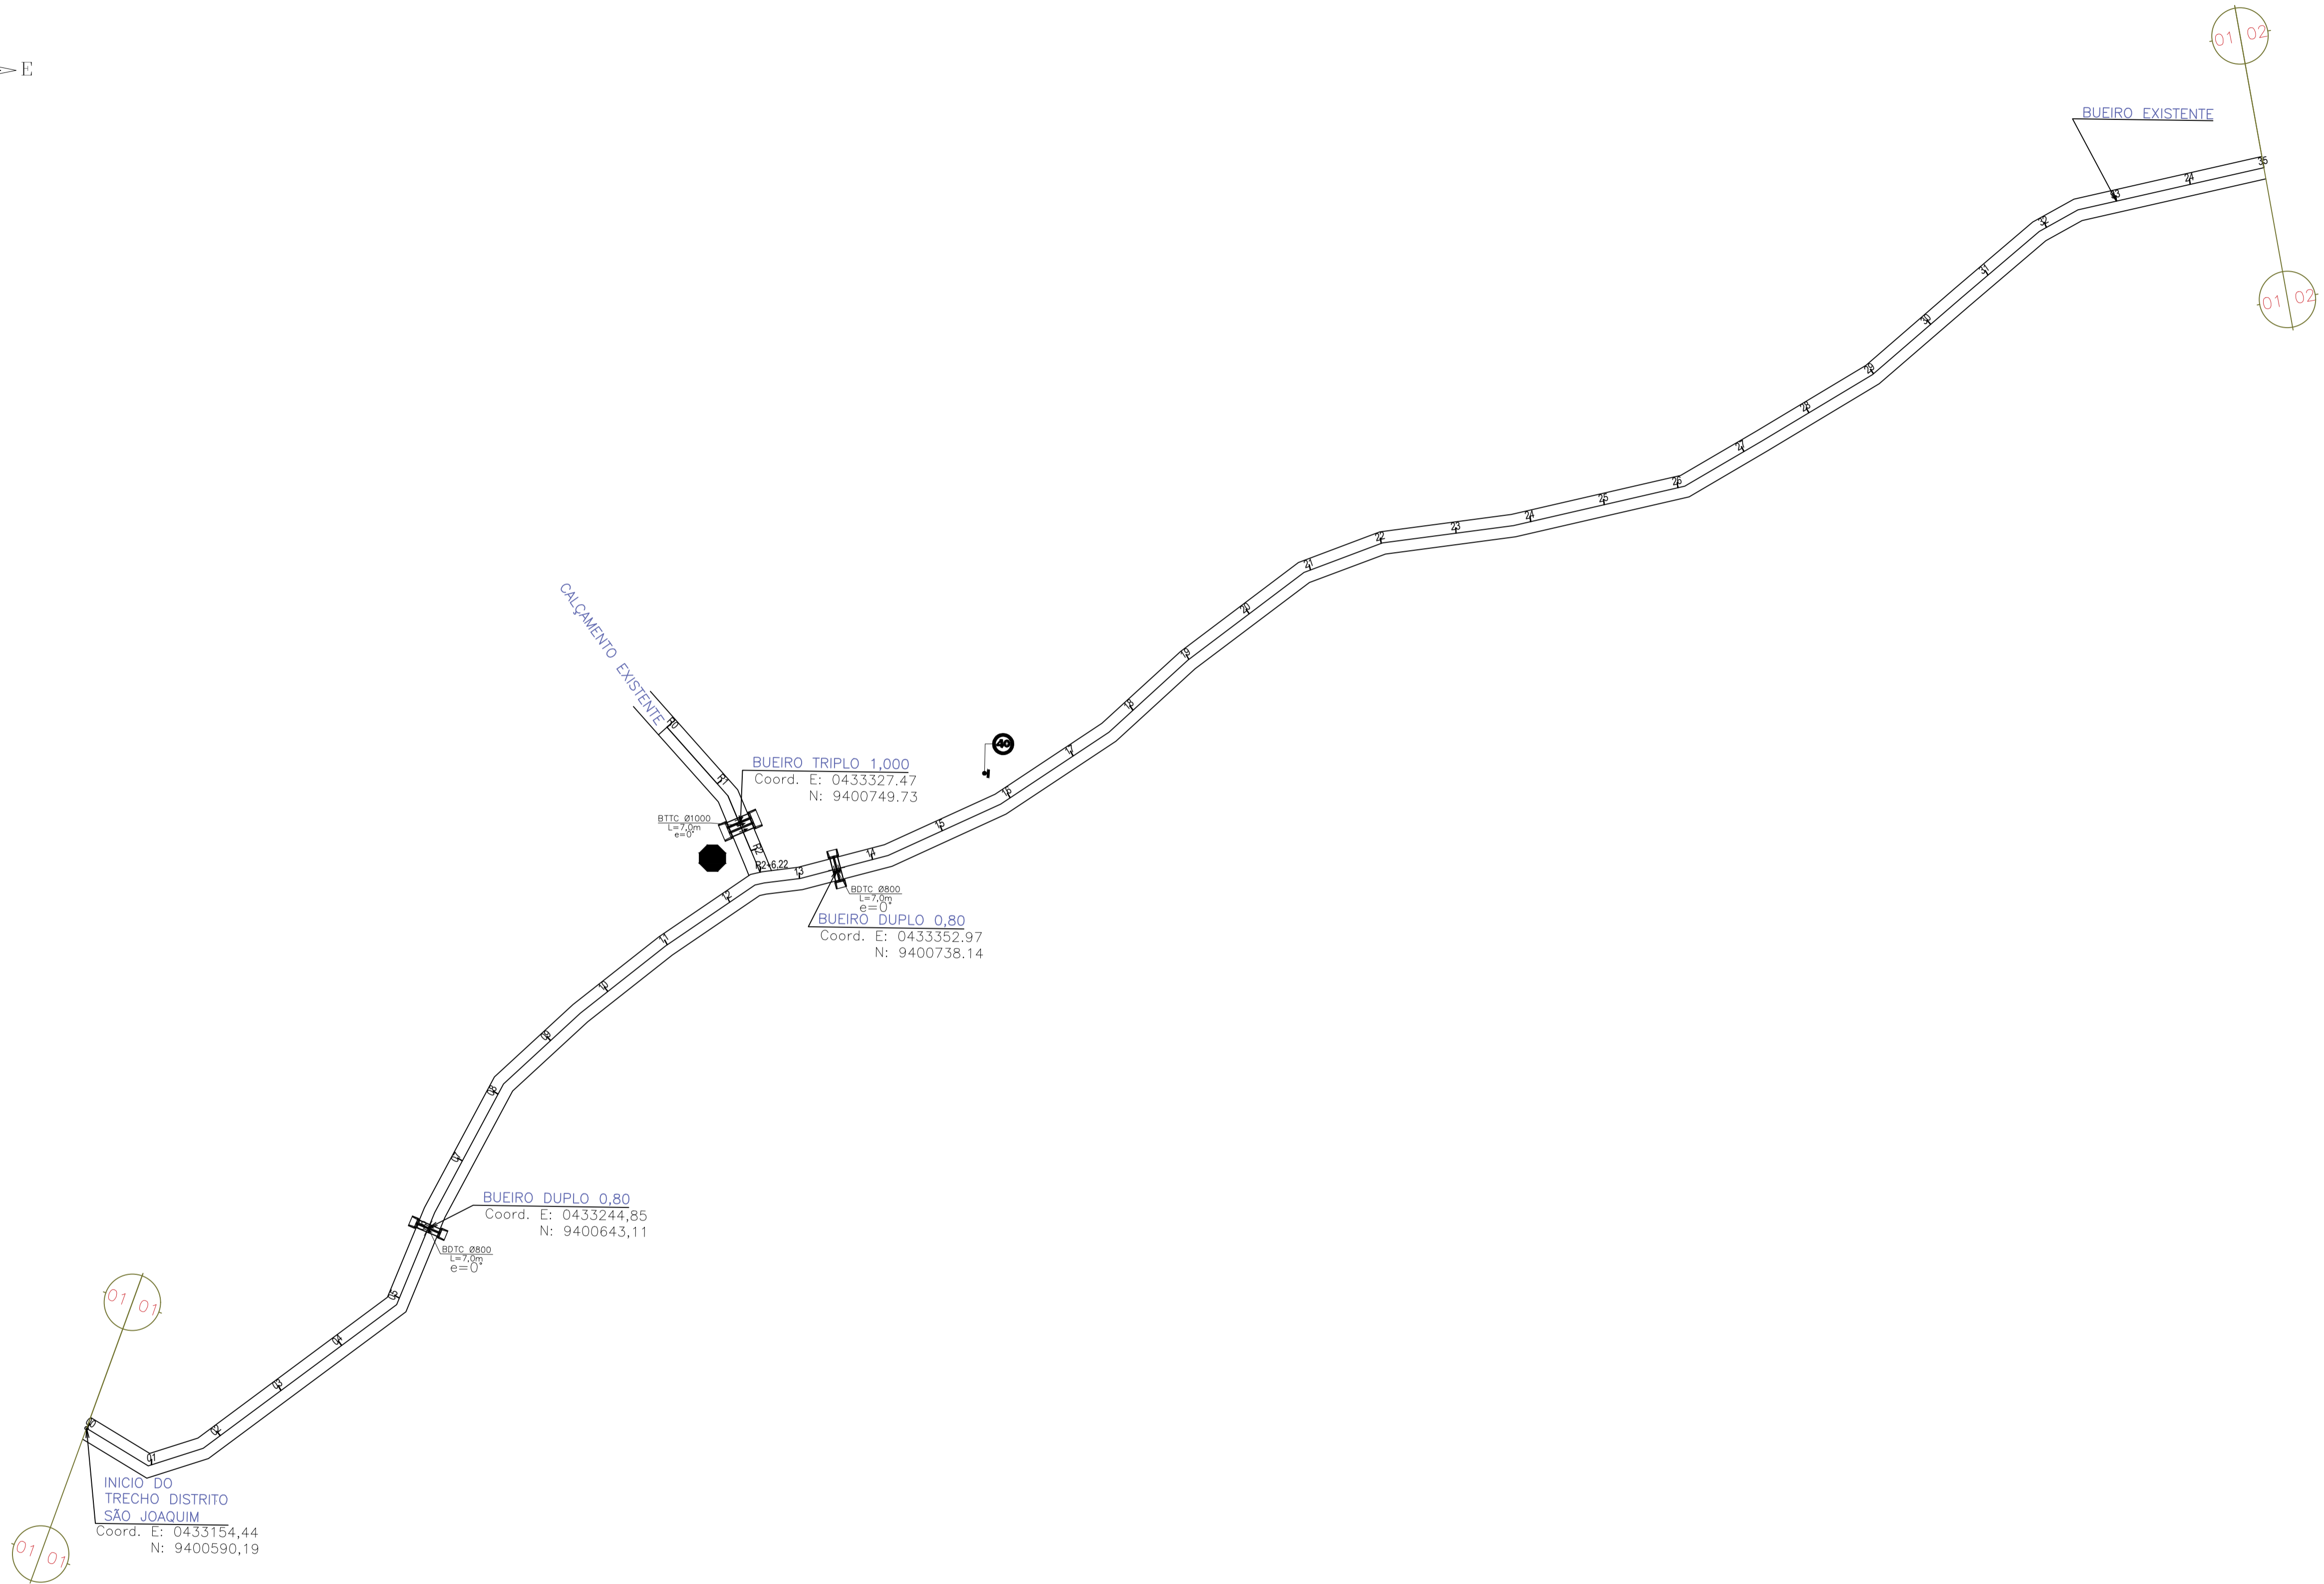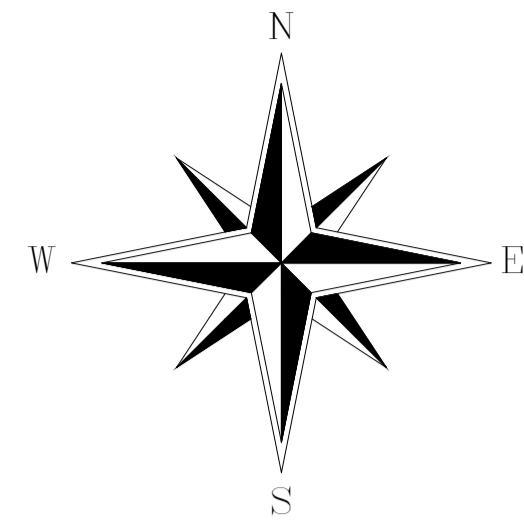


PREFEITURA MUNICIPAL DE SENADOR POMPEU-CE		
LOCAL: RODOVIA VICINAL DISTRITO DE SÃO JOAQUIM AO SÍTIO ROSÁRIO		
PROJETO: PAVIMENTAÇÃO DO SISTEMA VIÁRIO REVESTIMENTO PRIMÁRIO	RESP. TÉCNICO	
CONTEÚDO: PROJETO GEOMÉTRICO	PRANCHA: <b>01/13</b>	DESENHO:
ÁREA SUPERFICIAL:	ESCALA: 1/1000	DATA: NOVEMBRO/2023
<i>Evandino Oliveira</i> <small>(88) 99976 8719 / 988766700</small>		

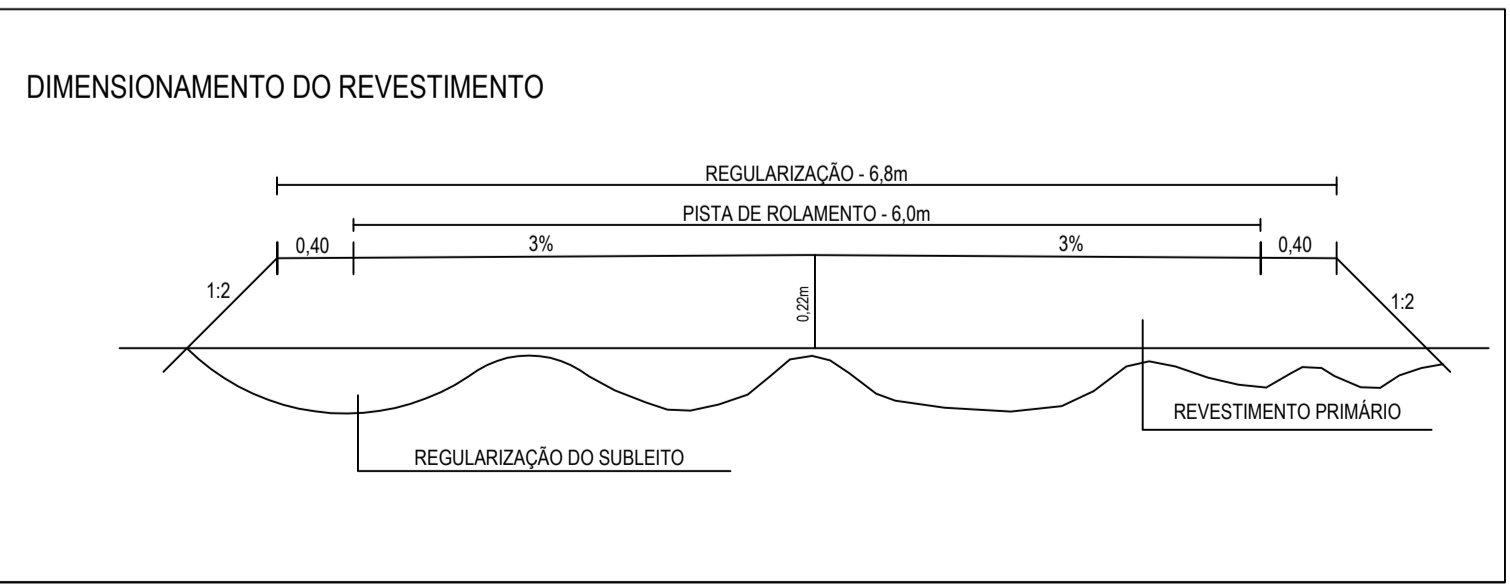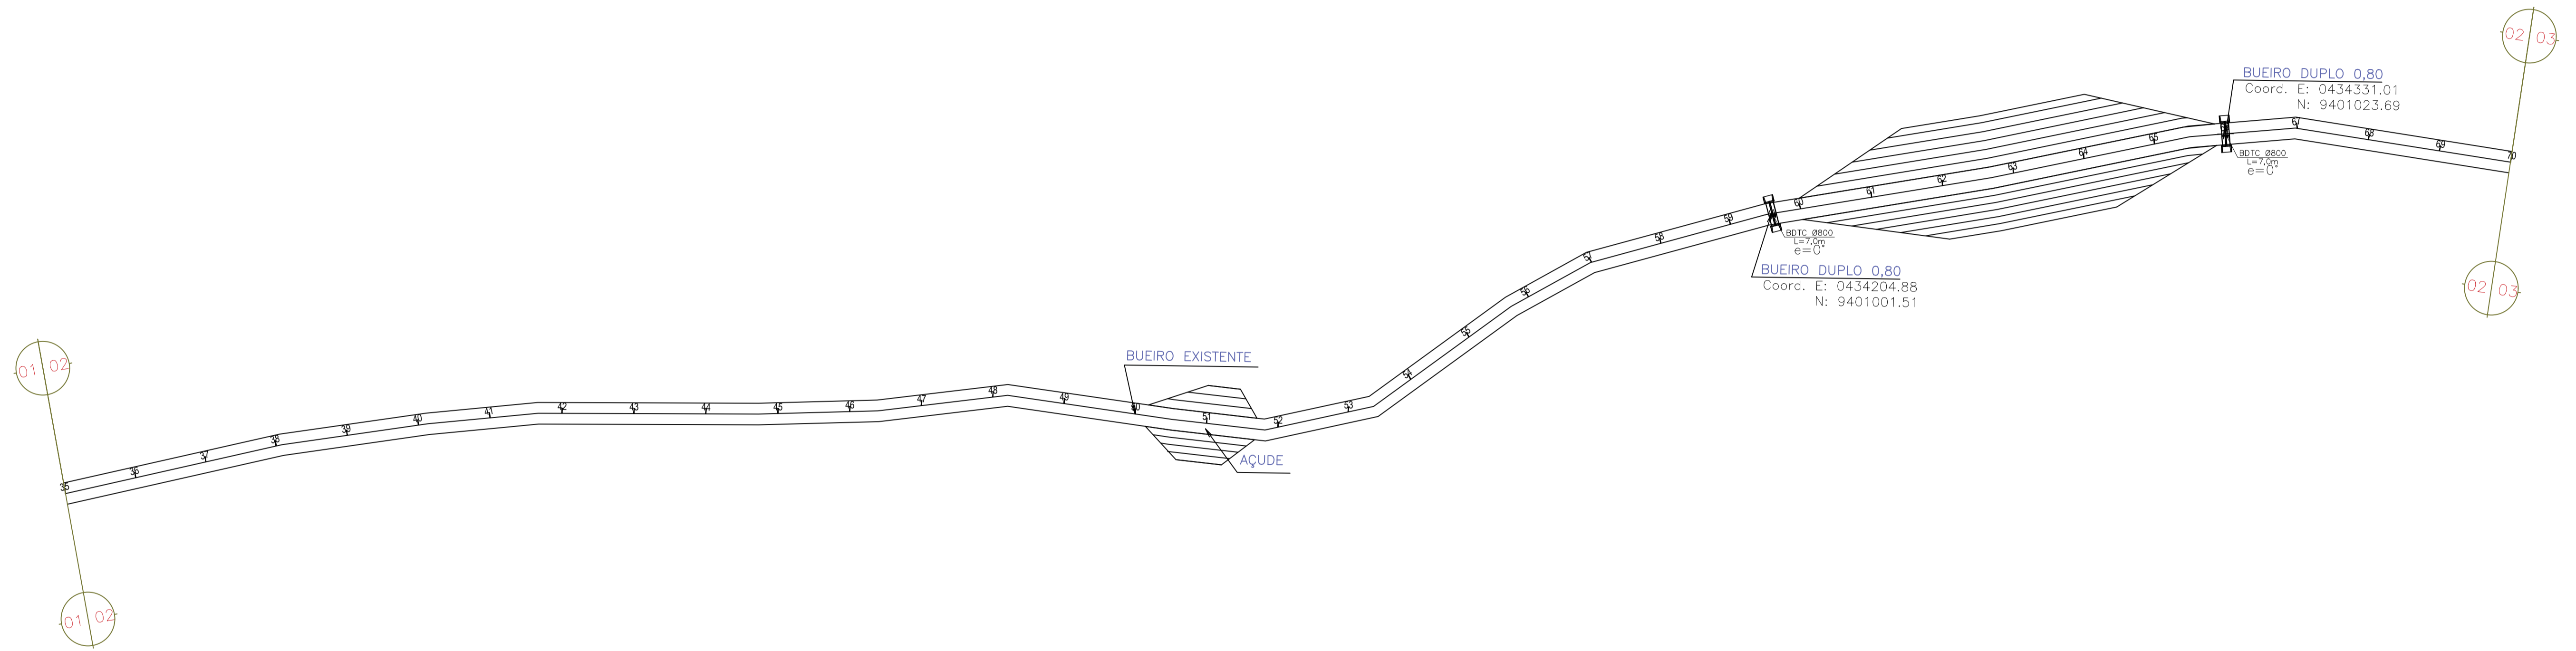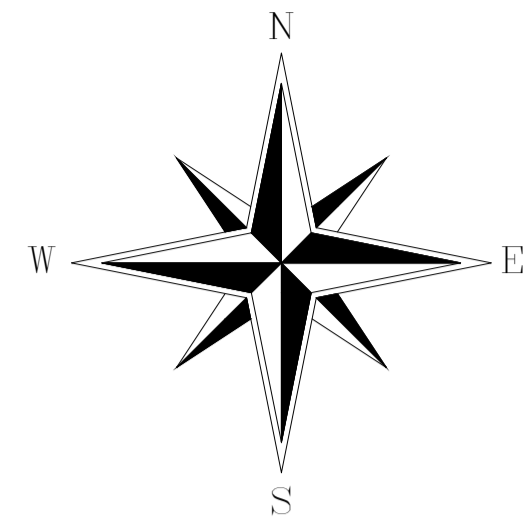




PREFEITURA MUNICIPAL DE SENADOR POMPEU-CE		
LOCAL: RODOVIA VICINAL DISTRITO DE SÃO JOAQUIM AO SÍTIO ROSÁRIO		
PROJETO: PAVIMENTAÇÃO DO SISTEMA VIÁRIO REVESTIMENTO PRIMÁRIO	RESP. TÉCNICO	
CONTEÚDO: PROJETO GEOMÉTRICO		PRANCHA: <b>02/13</b>
ÁREA SUPERFICIAL:	ESCALA: 1/1000	DATA: NOVEMBRO/2023
		DESENHO: <i>Evandino Oliveira</i> (88) 99976 8719 / 988766700

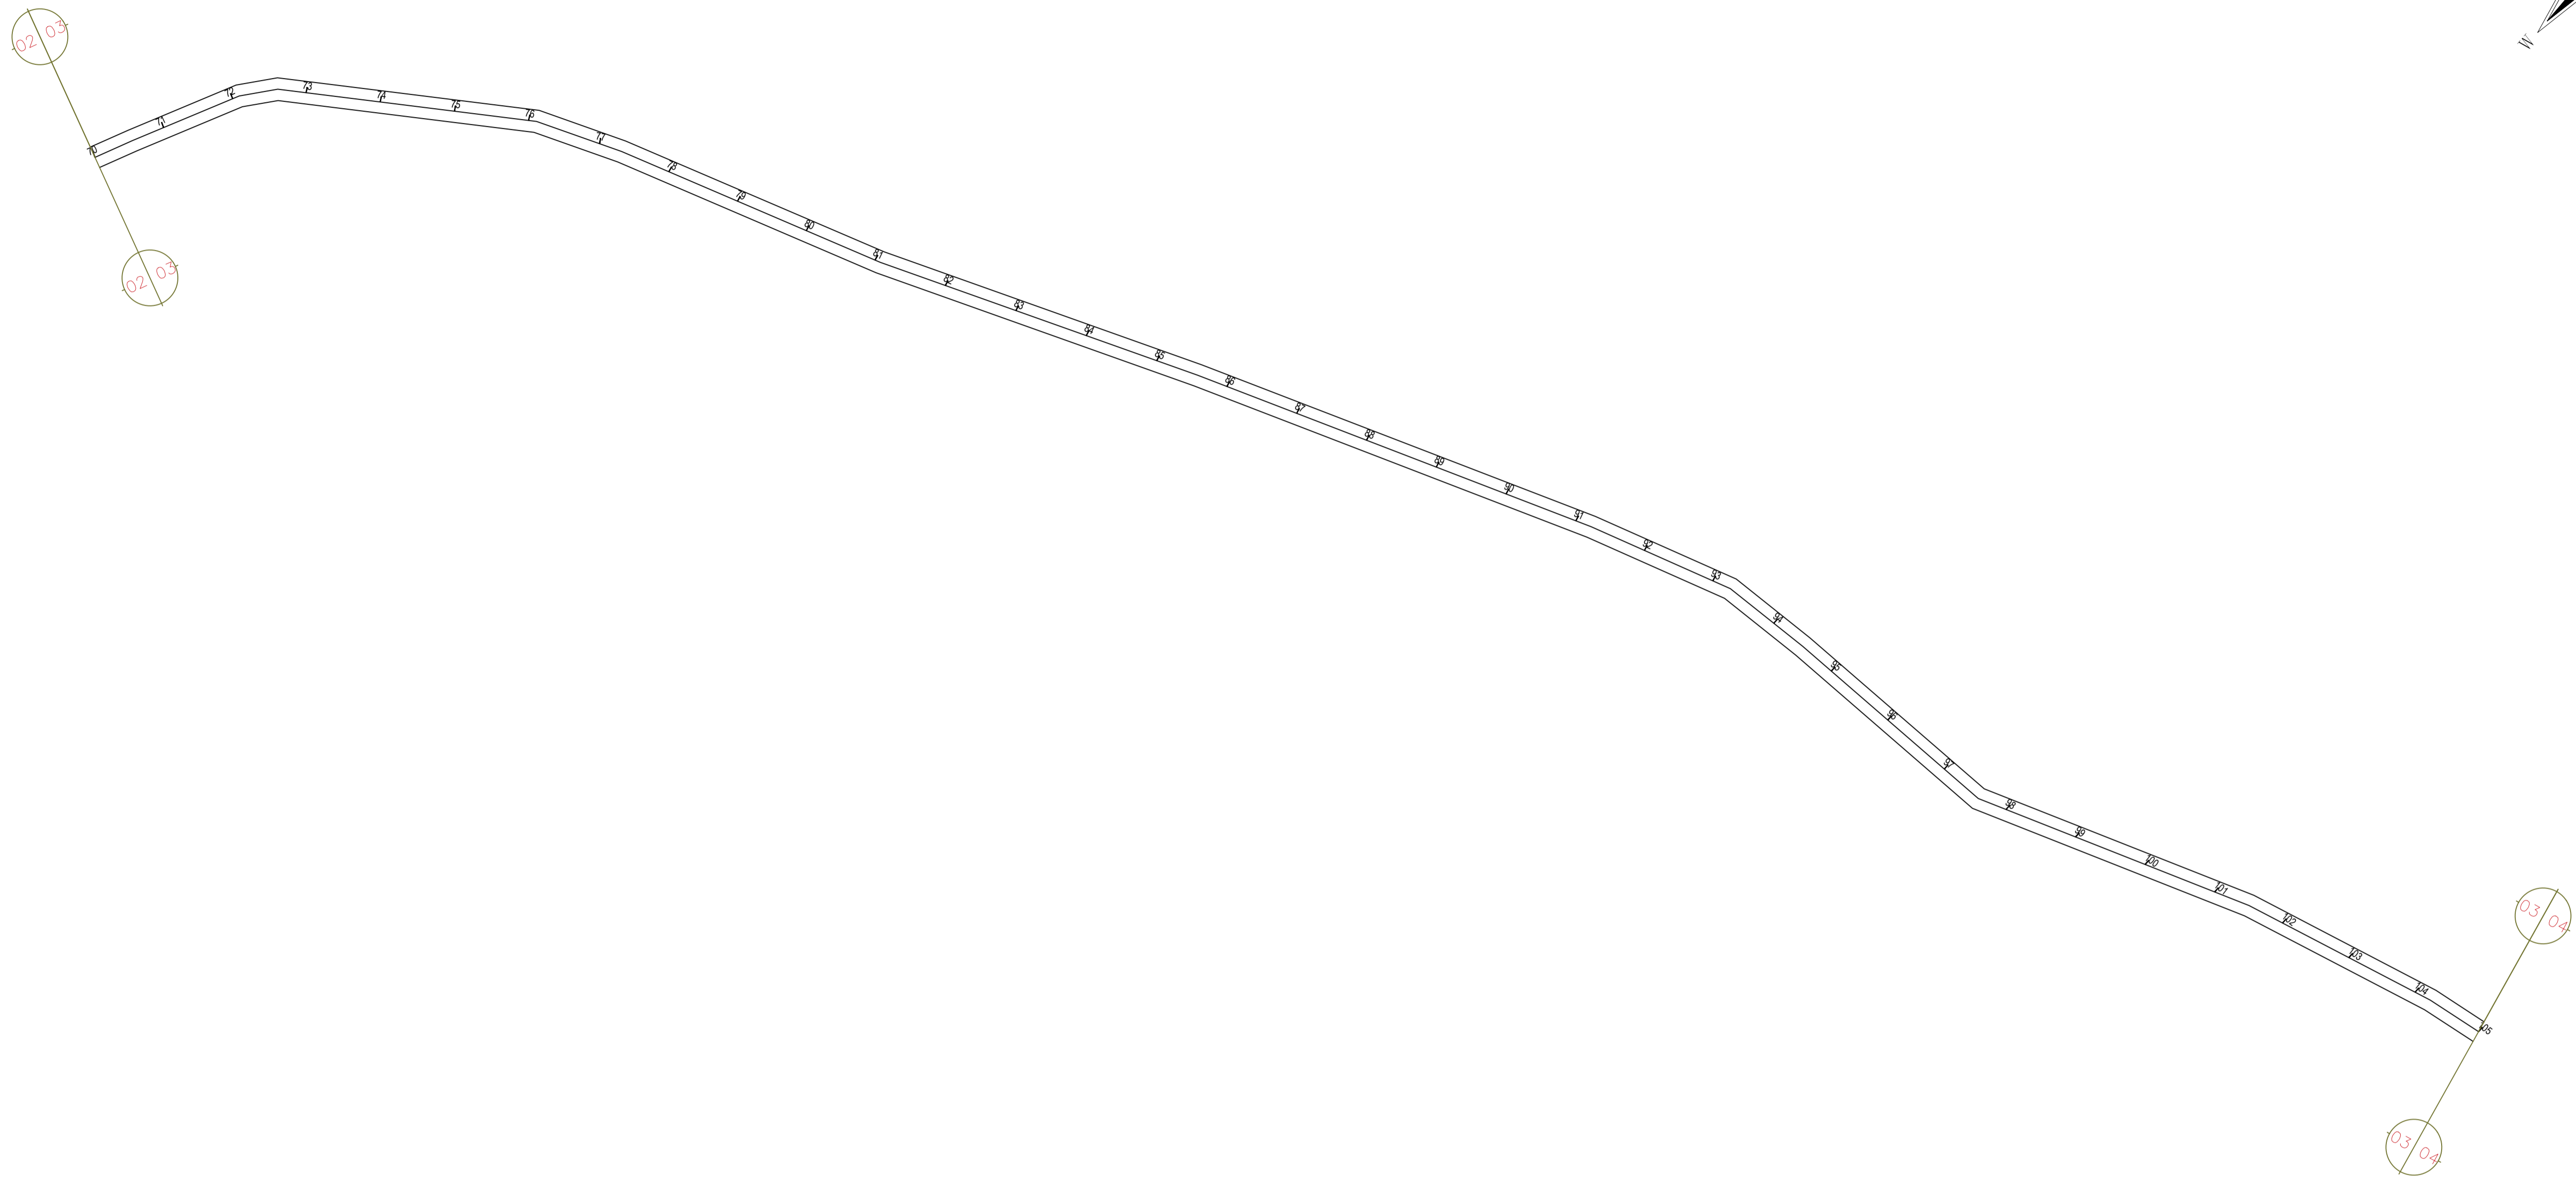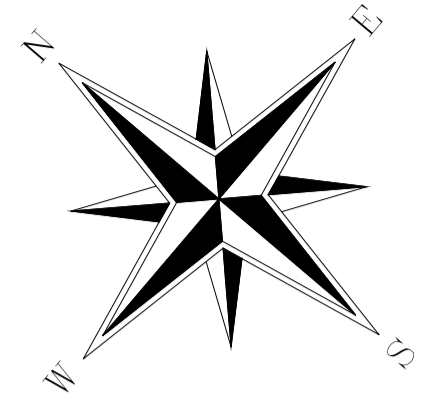




DIMENSIONAMENTO DO REVESTIMENTO

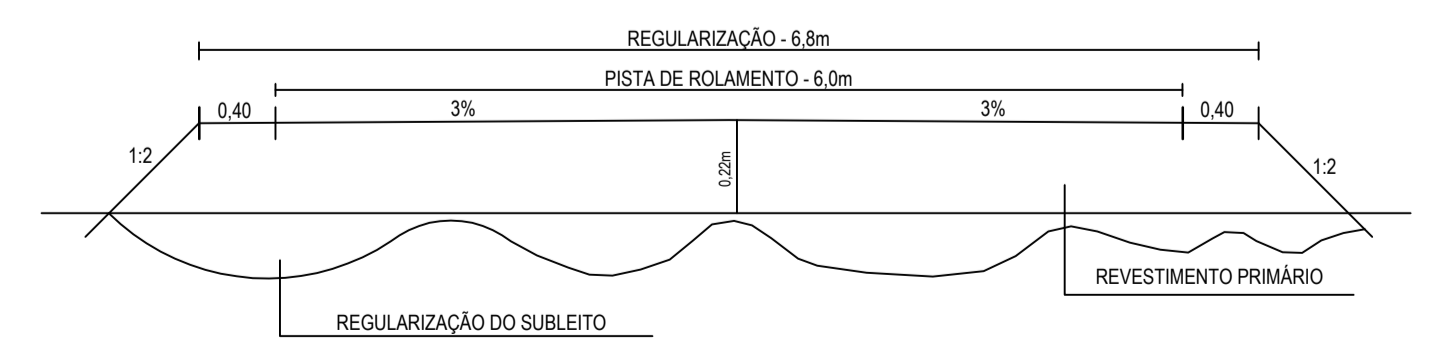

PREFEITURA MUNICIPAL DE SENADOR POMPEU-CE			
LOCAL: RODOVIA VICINAL DISTRITO DE SÃO JOAQUIM AO SÍTIO ROSÁRIO			
PROJETO: PAVIMENTAÇÃO DO SISTEMA VIÁRIO		RESP. TÉCNICO	
REVESTIMENTO PRIMÁRIO			
CONTEÚDO: PROJETO GEOMÉTRICO			PRANCHA: <b>03/13</b>
ÁREA SUPERFICIAL:			DESENHO:
ESCALA: 1/1000		DATA: NOVEMBRO/2023	<i>Evaristo Oliveira</i> (88) 99976 8719 /988766700

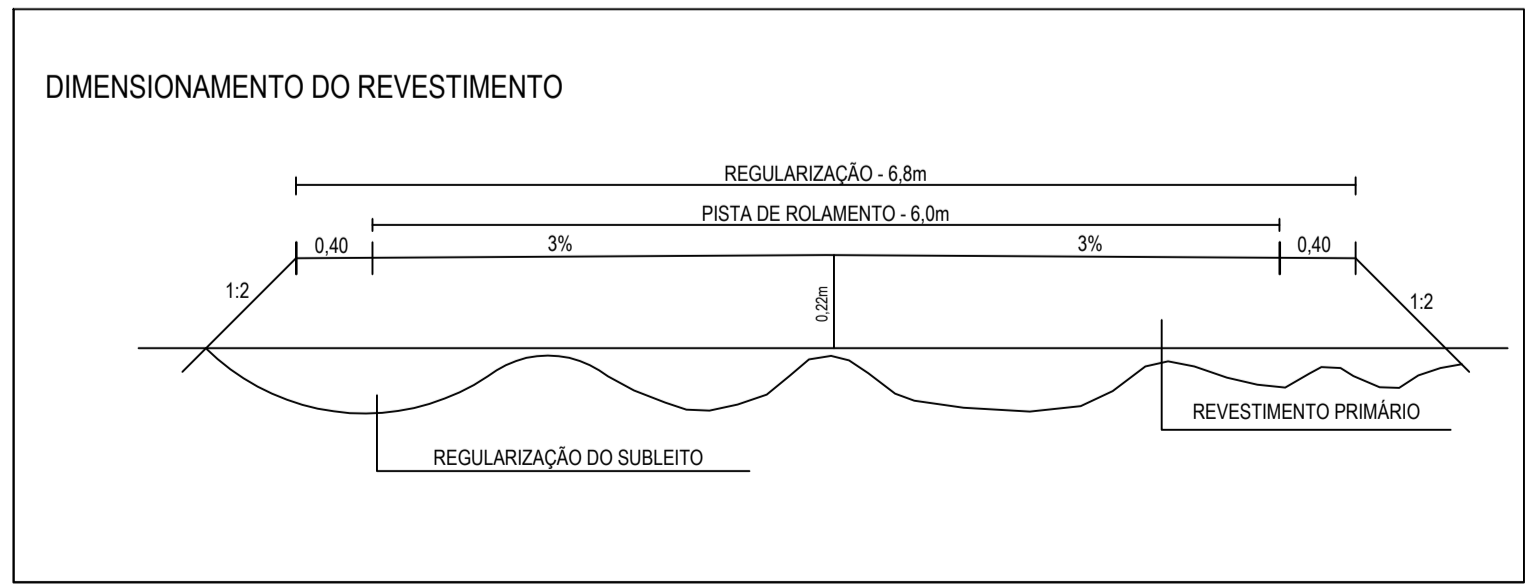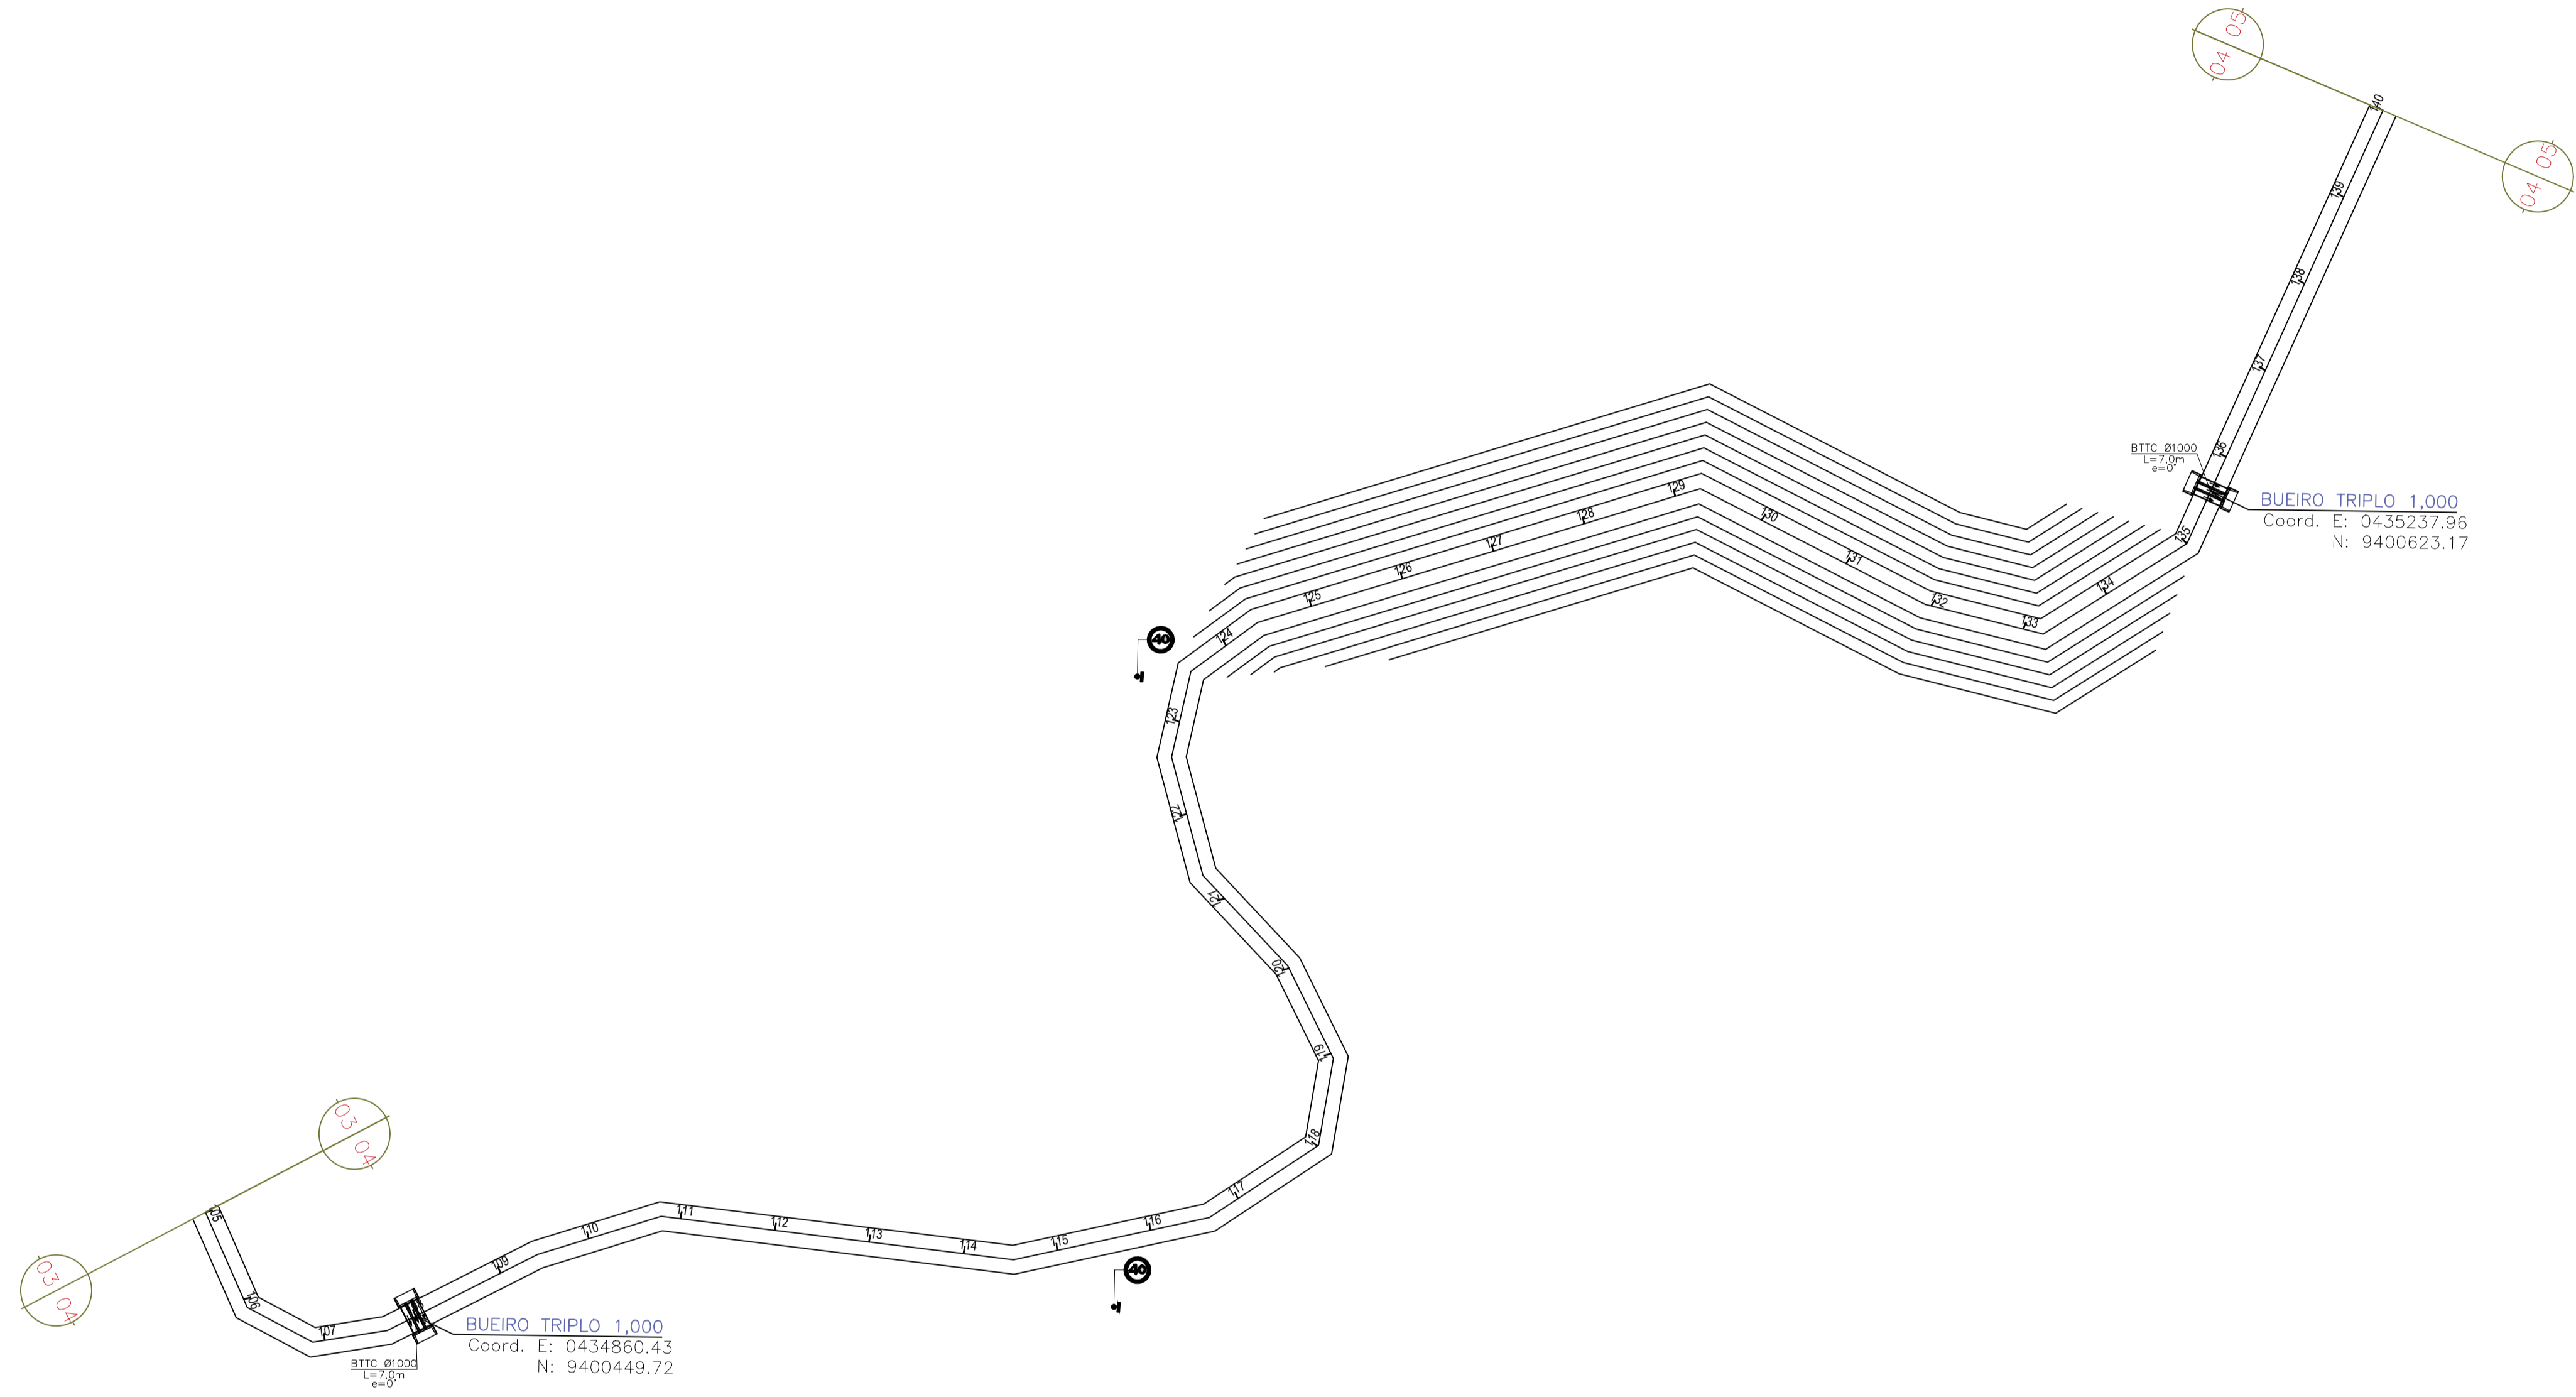
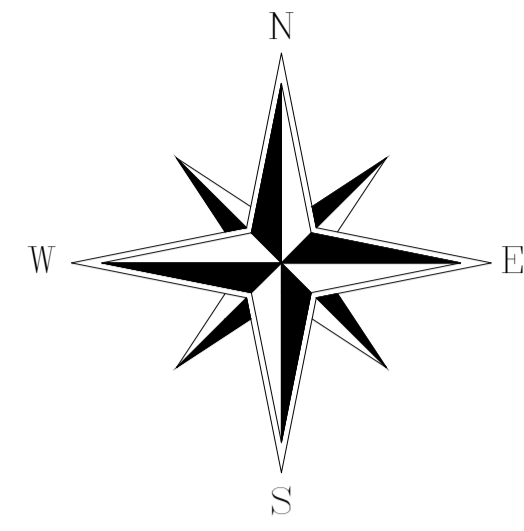


PREFEITURA MUNICIPAL DE SENADOR POMPEU-CE	
LOCAL: RODOVIA VICINAL DISTRITO DE SÃO JOAQUIM AO SÍTIO ROSÁRIO	
PROJETO: PAVIMENTAÇÃO DO SISTEMA VIÁRIO REVESTIMENTO PRIMÁRIO	RESP. TÉCNICO
CONTEÚDO: PROJETO GEOMÉTRICO	PRANCHA: <b>04/13</b>
ÁREA SUPERFICIAL:	DESENHO: <i>Evandino Oliveira</i> (88) 99976 8719 / 988766700
ESCALA: 1/1000	DATA: NOVEMBRO/2023

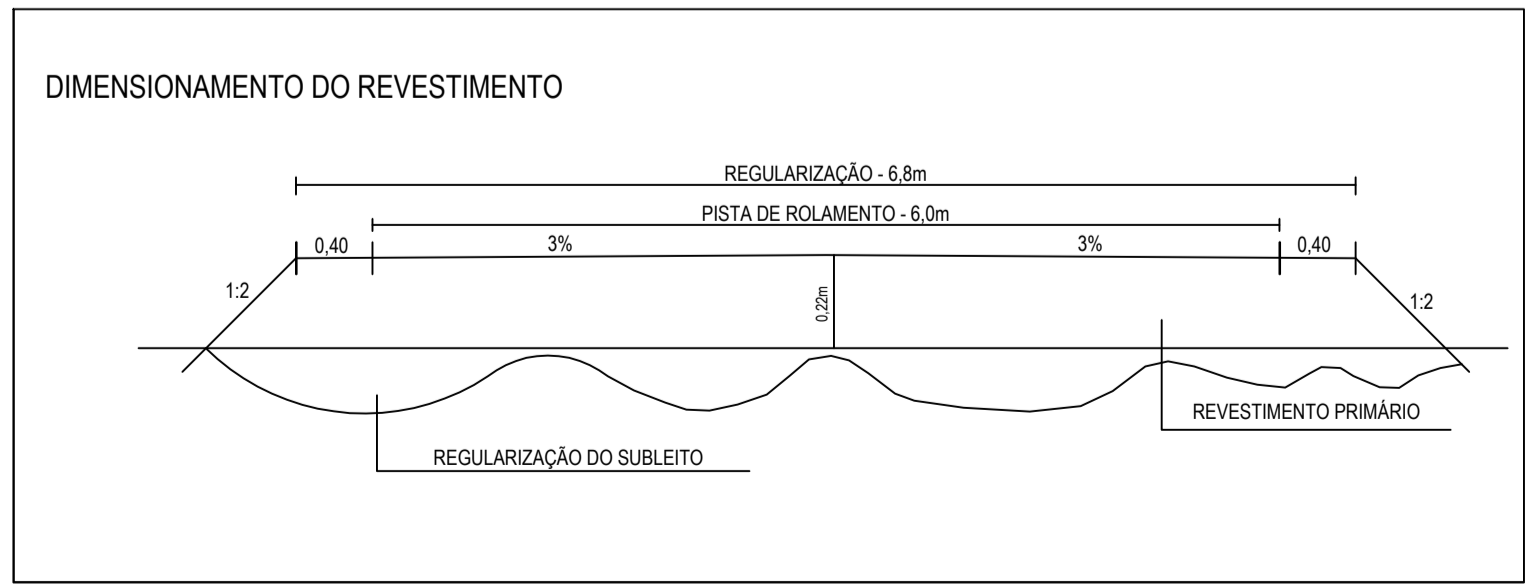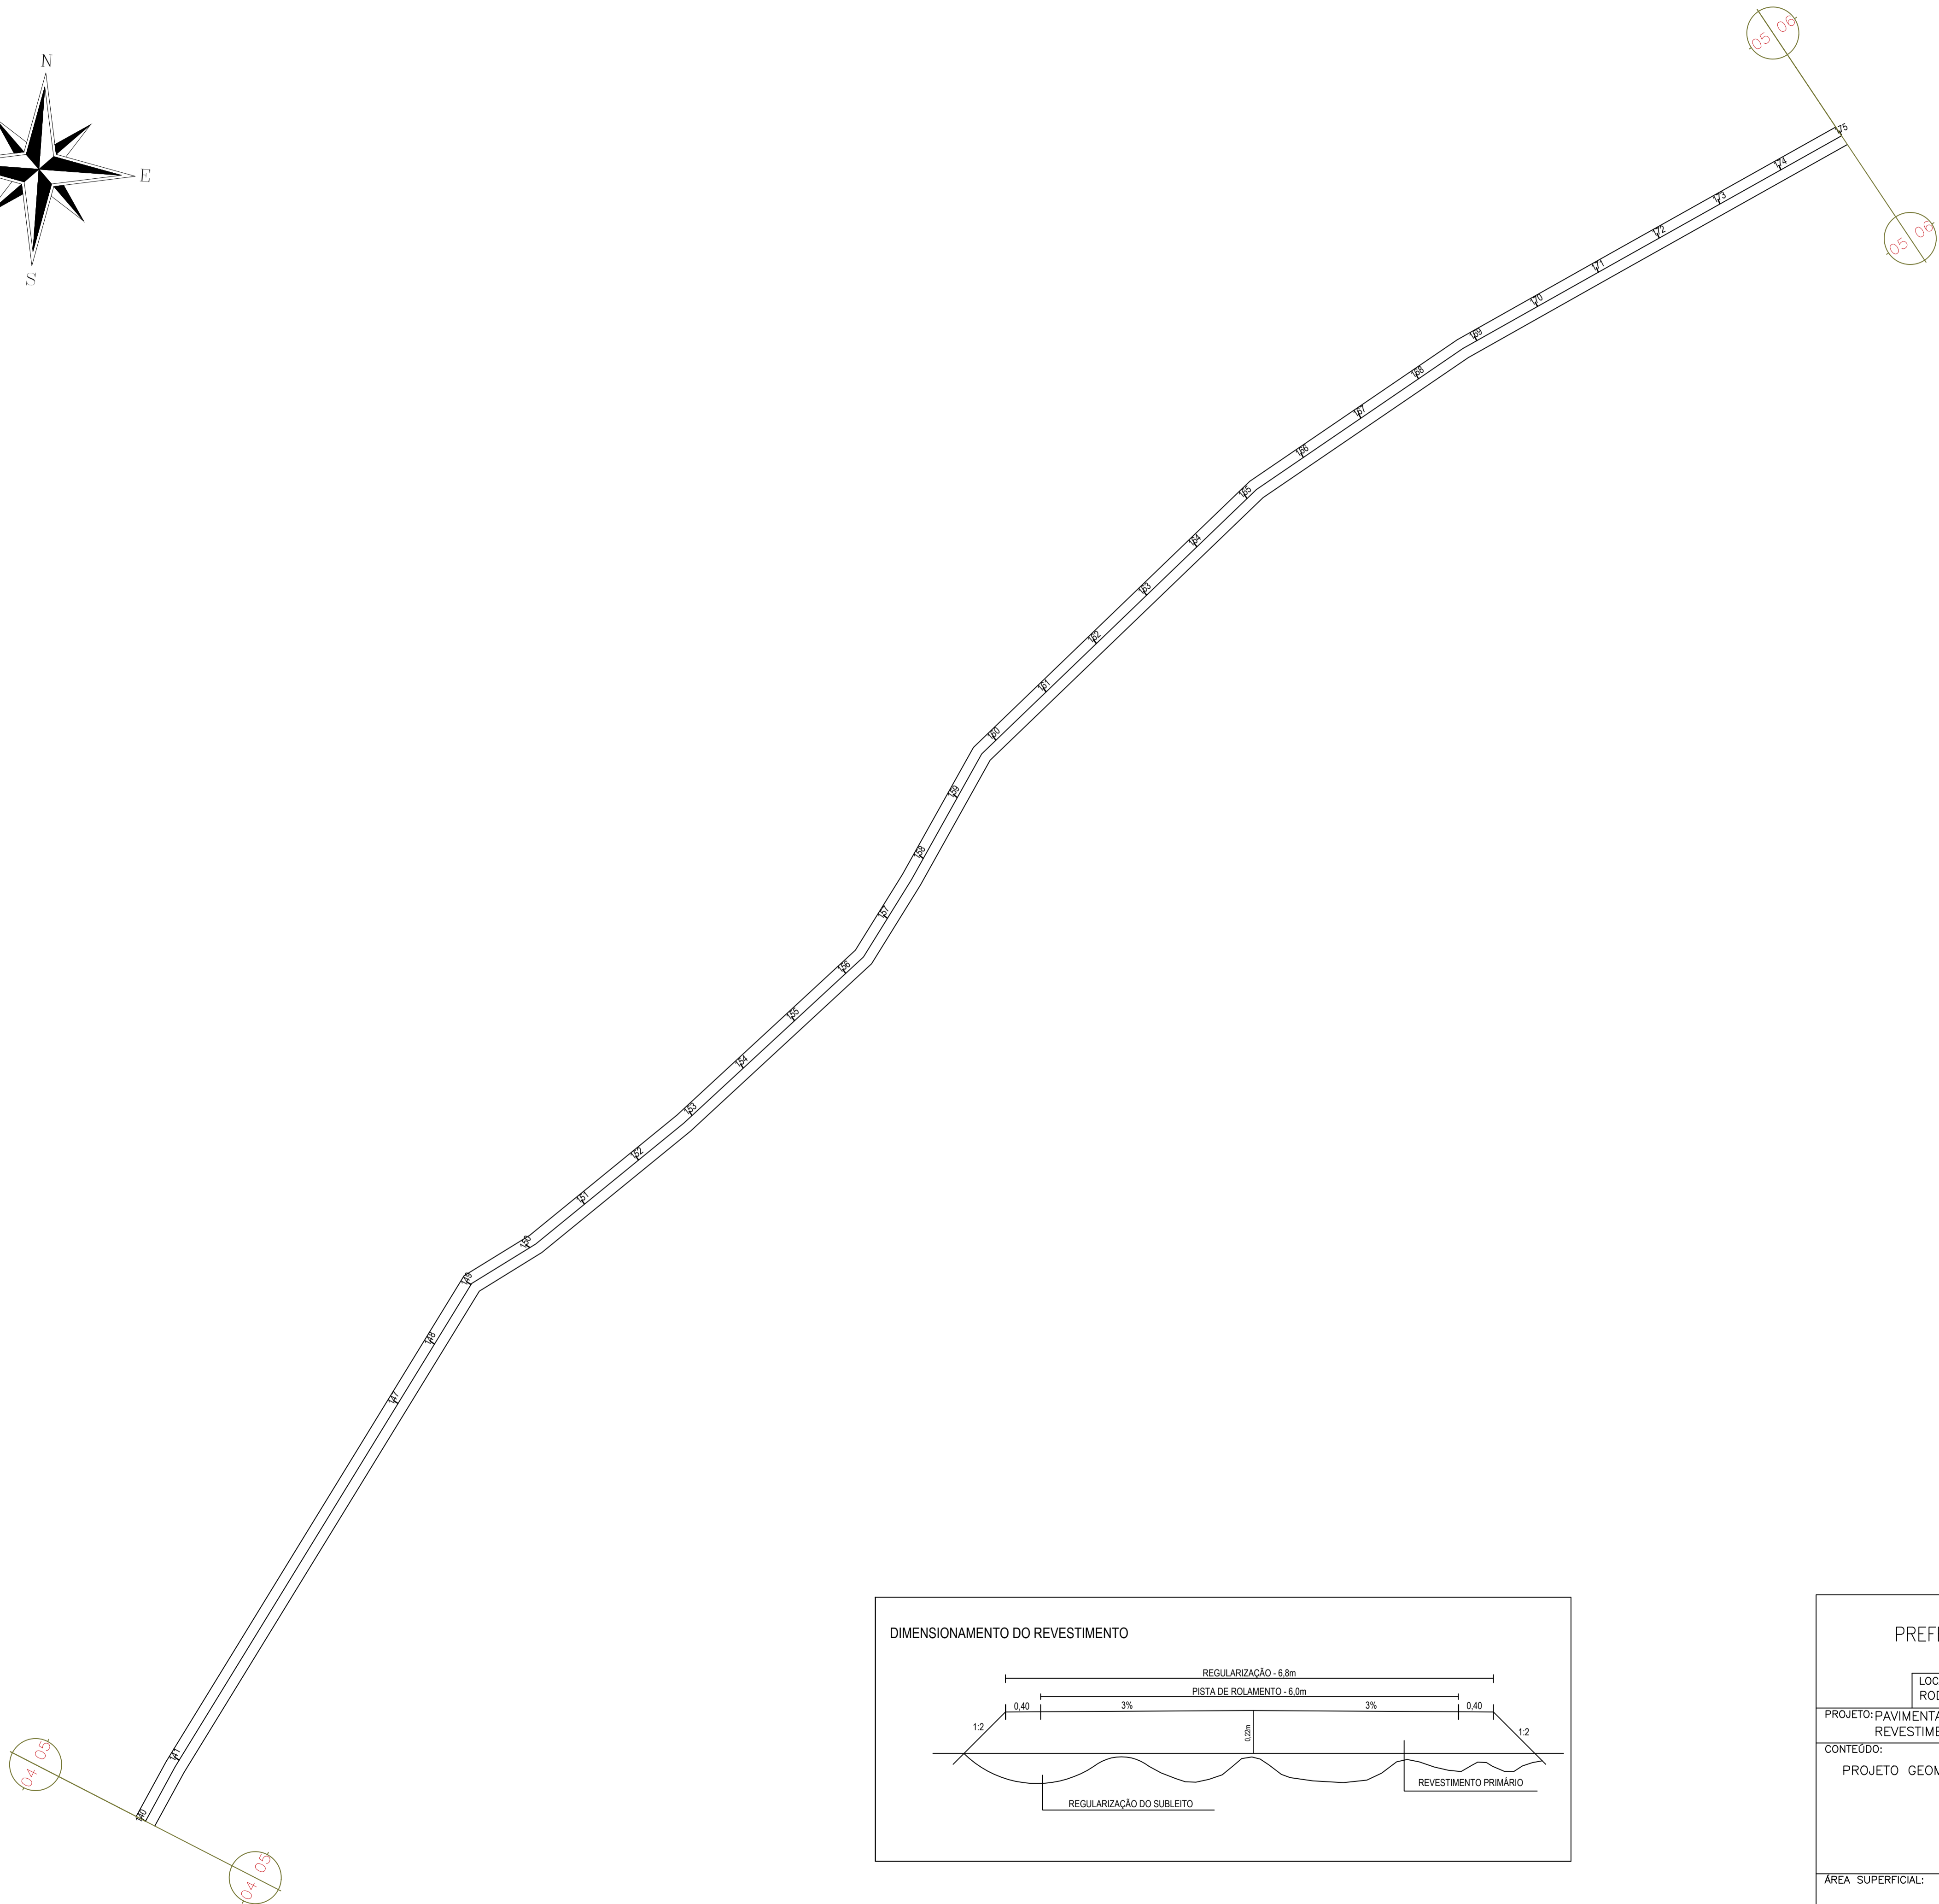
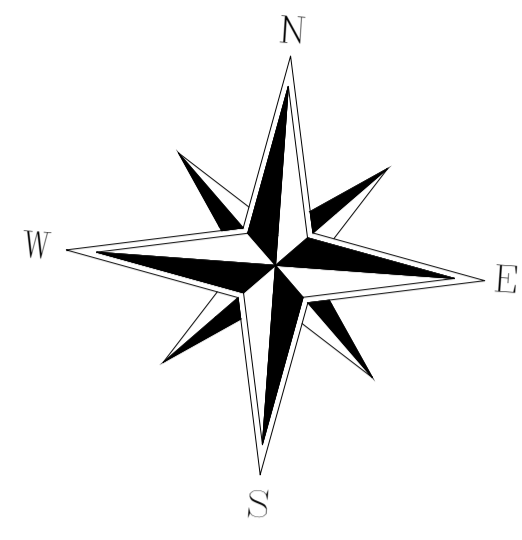


PREFEITURA MUNICIPAL DE SENADOR POMPEU-CE			
LOCAL: RODOVIA VICINAL DISTRITO DE SÃO JOAQUIM AO SÍTIO ROSÁRIO			
PROJETO: PAVIMENTAÇÃO DO SISTEMA VIÁRIO REVESTIMENTO PRIMÁRIO		RESP. TÉCNICO	
CONTEÚDO: PROJETO GEOMÉTRICO		PRANCHA: <b>05/13</b>	
ÁREA SUPERFICIAL:		ESCALA: 1/1000	DATA: NOVEMBRO/2023
DESENHO: <i>Evandino Oliveira</i> (88) 99976 8719 / 988766700			






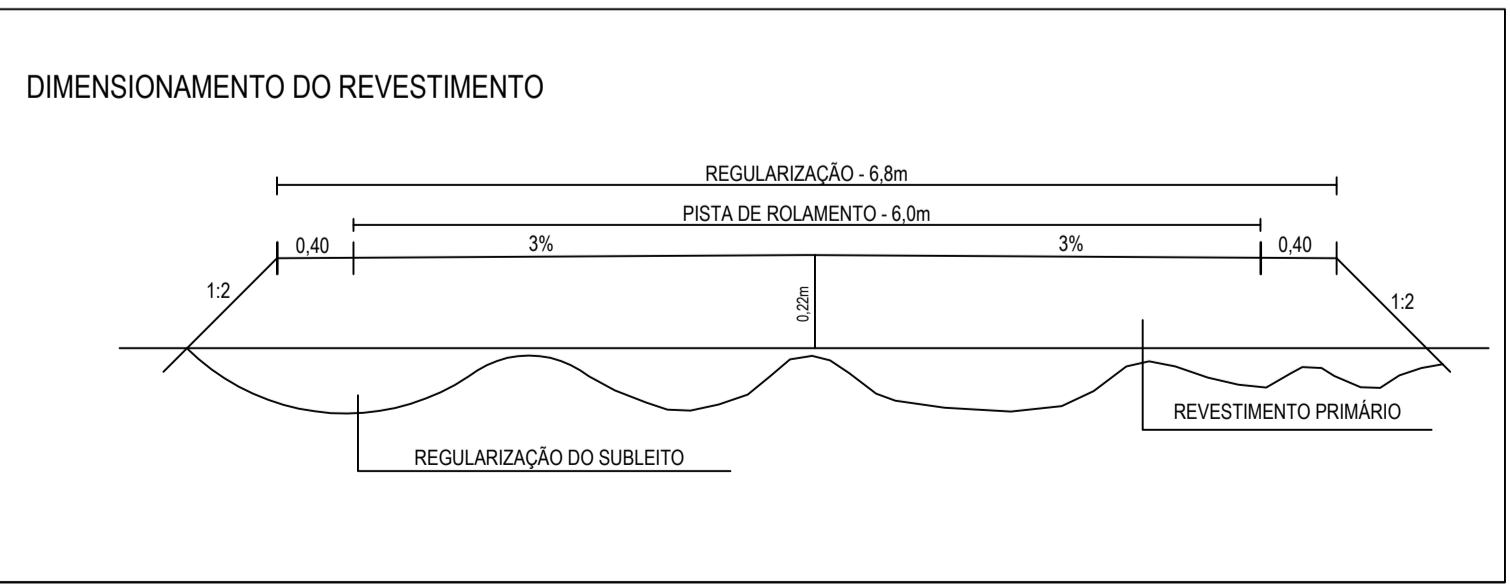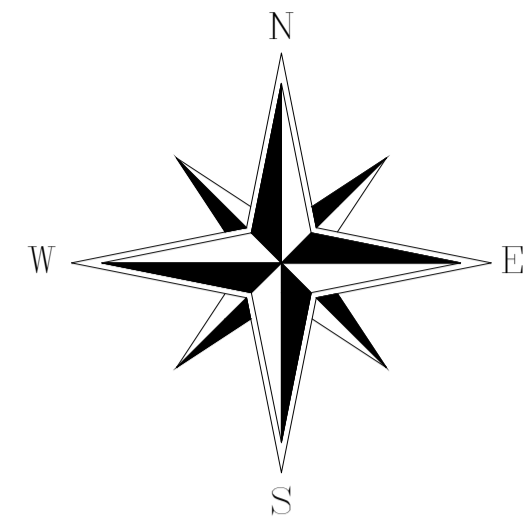




PREFEITURA MUNICIPAL DE SENADOR POMPEU-CE		
LOCAL: RODOVIA VICINAL DISTRITO DE SÃO JOAQUIM AO SÍTIO ROSÁRIO		
PROJETO: PAVIMENTAÇÃO DO SISTEMA VIÁRIO REVESTIMENTO PRIMÁRIO	RESP. TÉCNICO	
CONTEÚDO: PROJETO GEOMÉTRICO	PRANCHA: <b>06/13</b>	DESENHO:
ÁREA SUPERFICIAL:	ESCALA: 1/1000	DATA: NOVEMBRO/2023
<i>Evandino Oliveira</i> <small>(88) 329276 8719 / 988766700</small>		

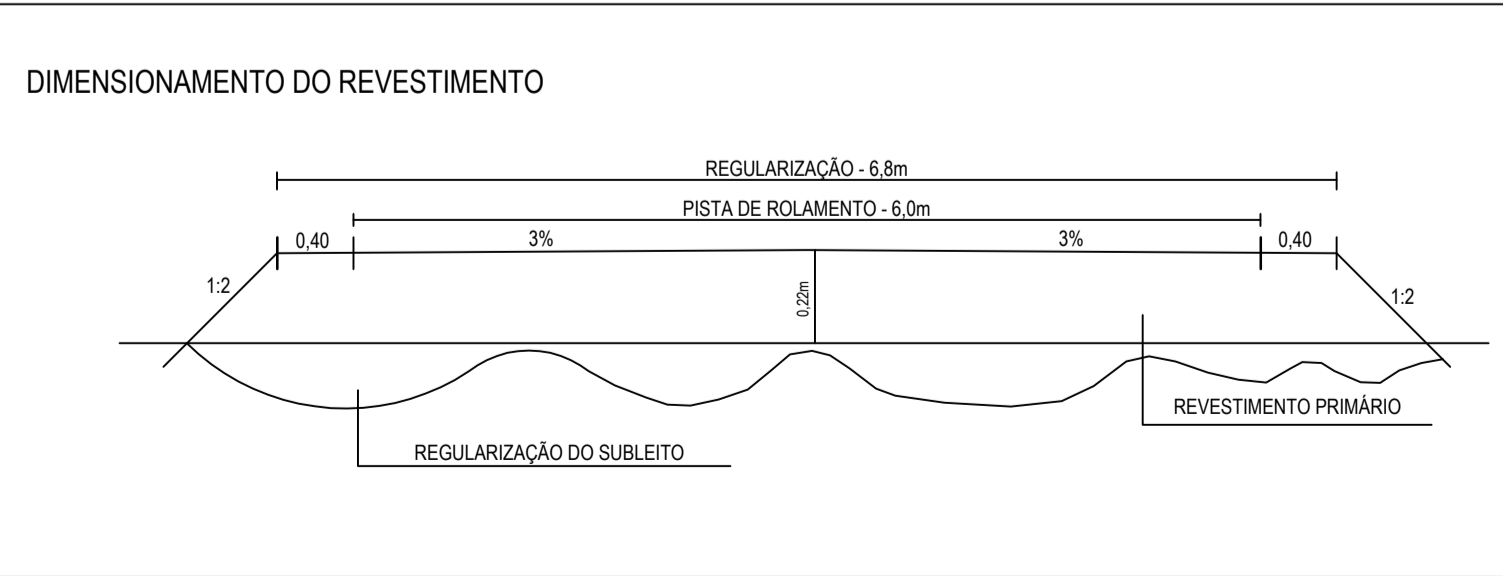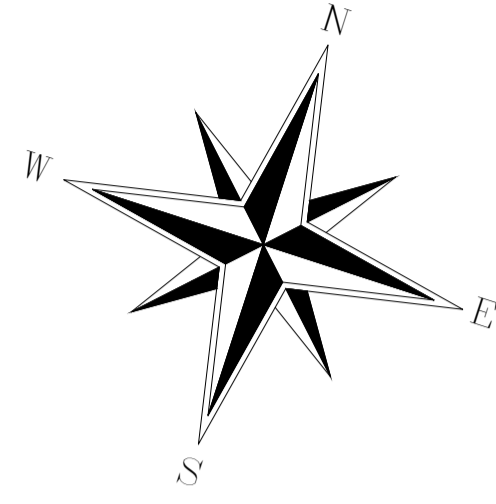




PREFEITURA MUNICIPAL DE SENADOR POMPEU-CE		
LOCAL: RODOVIA VICINAL DISTRITO DE SÃO JOAQUIM AO SÍTIO ROSÁRIO		
PROJETO: PAVIMENTAÇÃO DO SISTEMA VIÁRIO REVESTIMENTO PRIMÁRIO	RESP. TÉCNICO	
CONTEÚDO: PROJETO GEOMÉTRICO	PRANCHA: <b>07/13</b>	
ÁREA SUPERFICIAL:	ESCALA: 1/1000	DATA: NOVEMBRO/2023
<i>Evandino Oliveira</i> <small>(88) 33976 8719 / 988766700</small>		

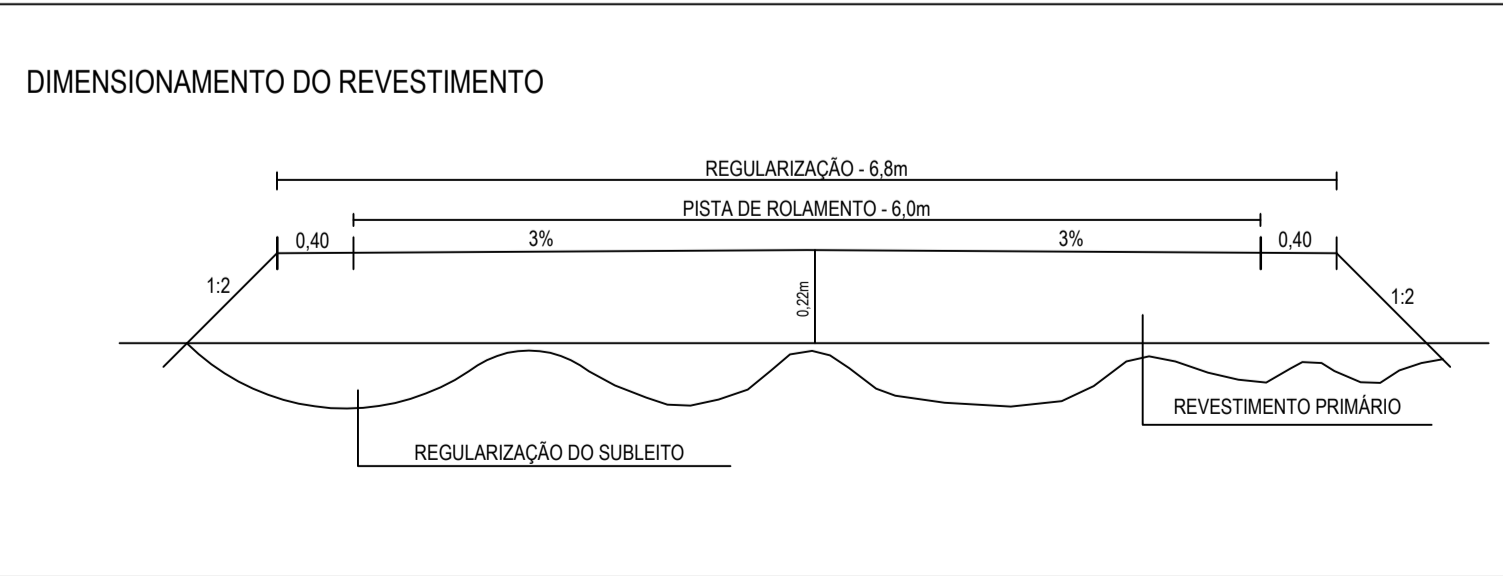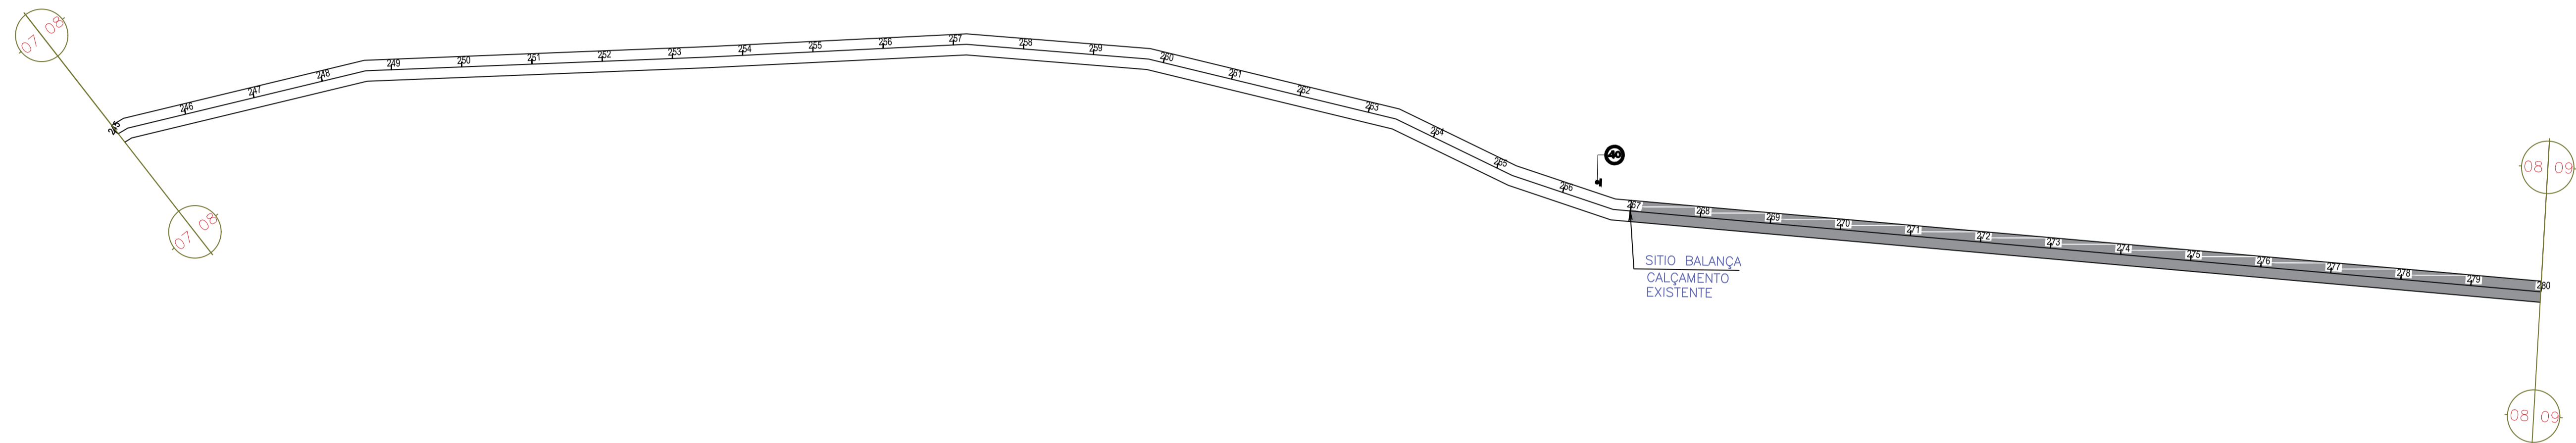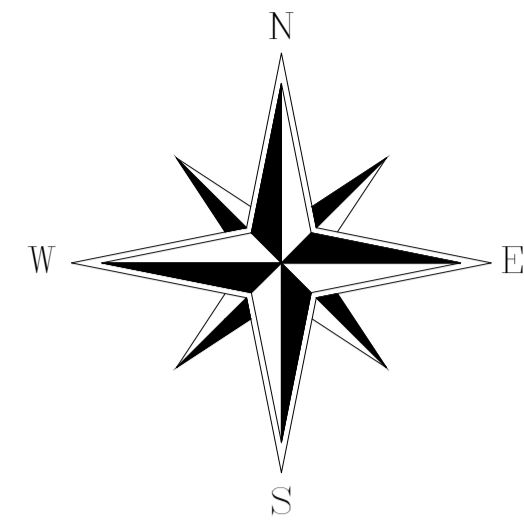




PREFEITURA MUNICIPAL DE SENADOR POMPEU-CE		
LOCAL: RODOVIA VICINAL DISTRITO DE SÃO JOAQUIM AO SÍTIO ROSÁRIO		
PROJETO: PAVIMENTAÇÃO DO SISTEMA VIÁRIO REVESTIMENTO PRIMÁRIO	RESP. TÉCNICO	
CONTEÚDO: PROJETO GEOMÉTRICO	PRANCHA: <b>08/13</b>	
ÁREA SUPERFICIAL:	ESCALA: 1/1000	DATA: NOVEMBRO/2023
		<i>Evandino Oliveira</i> <small>(88) 33976 8719 / 988766700</small>

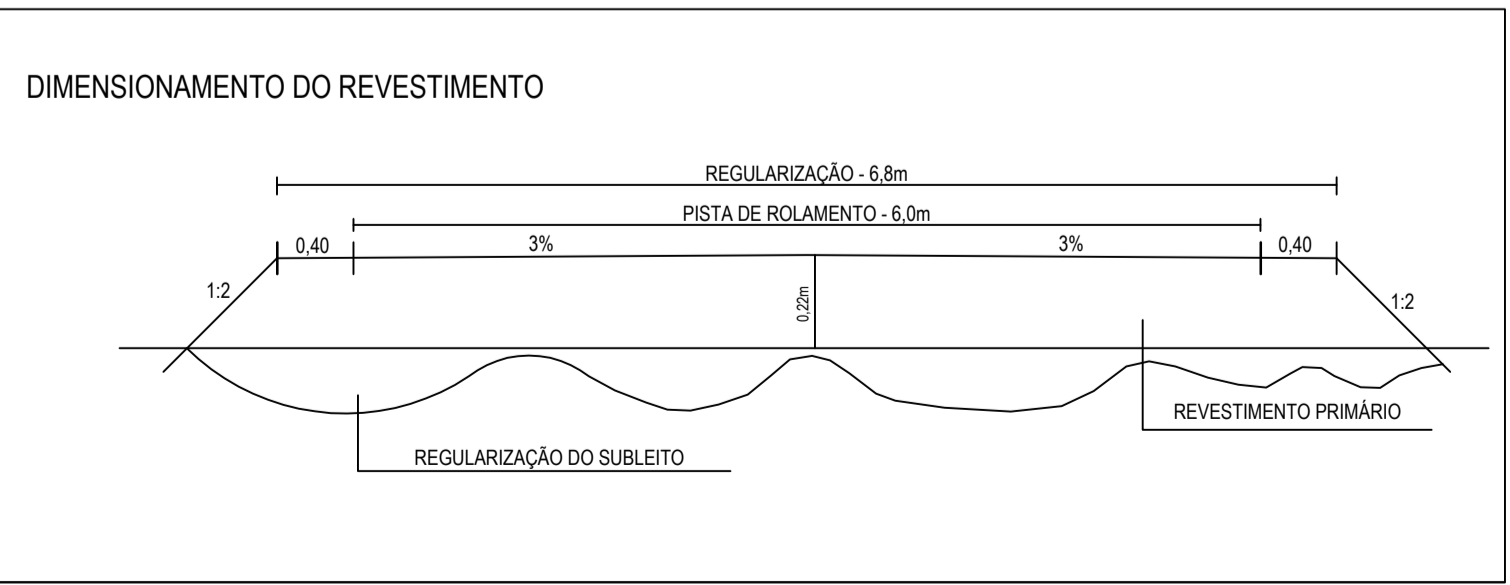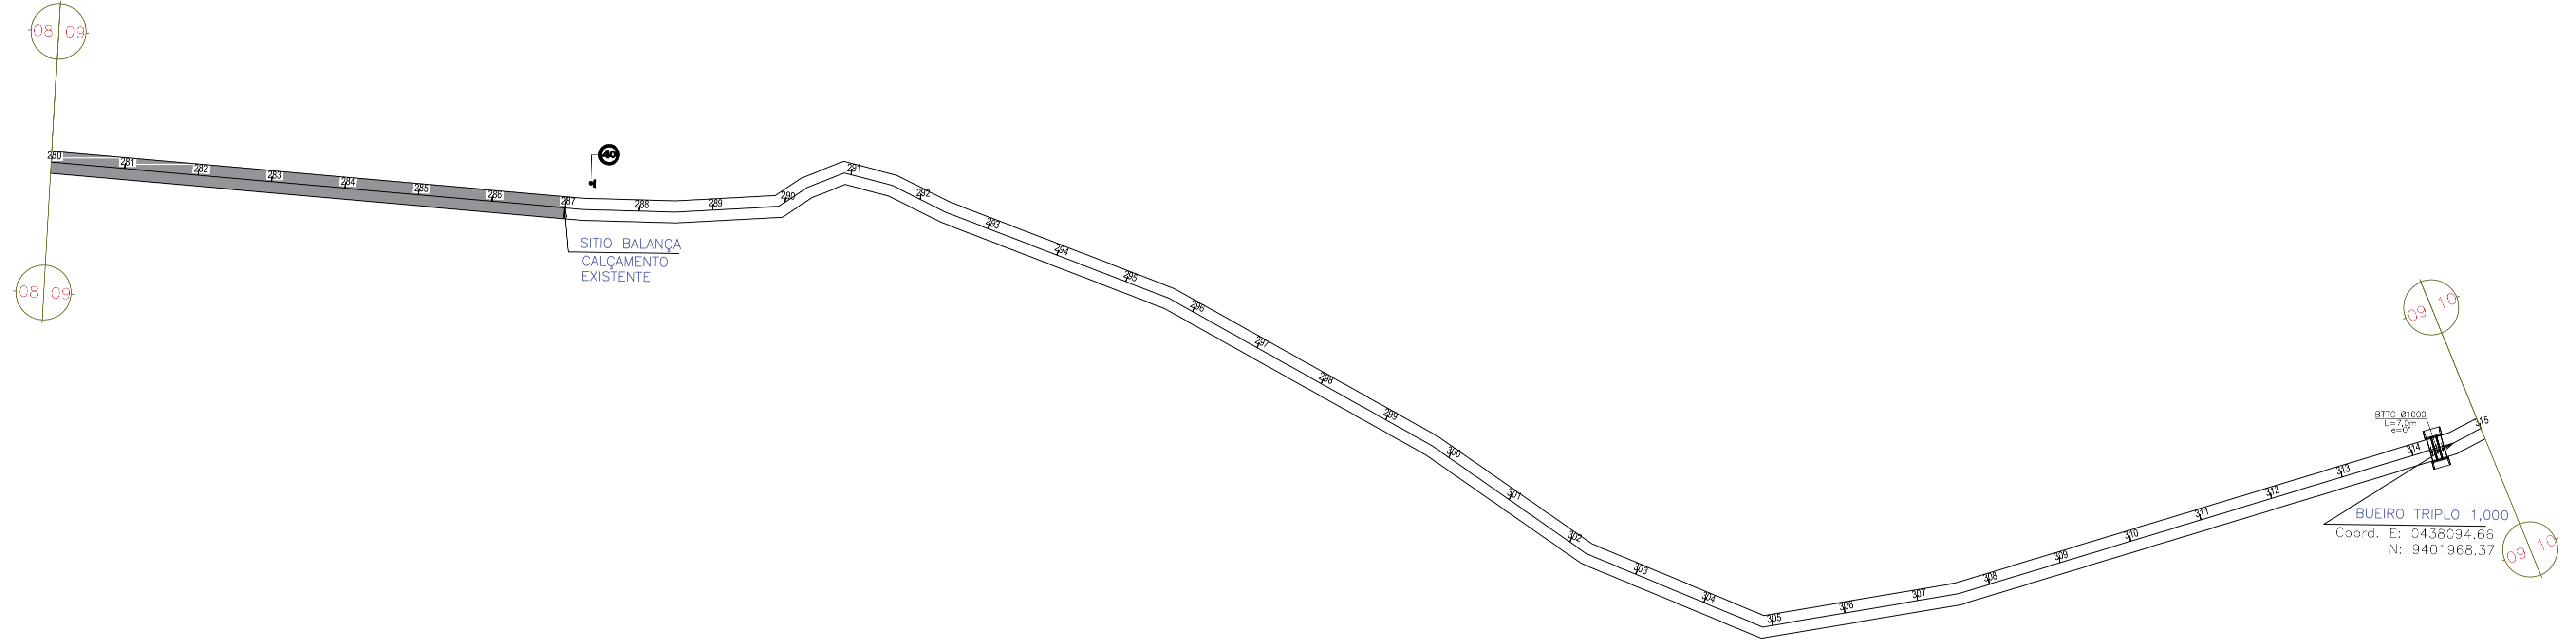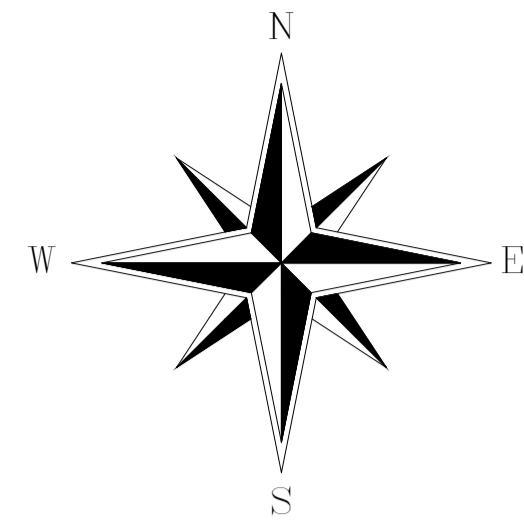



PREFEITURA MUNICIPAL DE SENADOR POMPEU-CE			
LOCAL: RODOVIA VICINAL DISTRITO DE SÃO JOAQUIM AO SITIO ROSARIO			
PROJETO: PAVIMENTAÇÃO DO SISTEMA VIÁRIO REVESTIMENTO PRIMÁRIO		RESP. TÉCNICO	
CONTEÚDO: PROJETO GEOMÉTRICO		PRANCHA: <b>09/13</b>	
ÁREA SUPERFICIAL:	ESCALA: 1/1000	DATA: NOVEMBRO/2023	DESENHO: <i>Evandino Oliveira</i> (88) 99976 8719 / 988766700

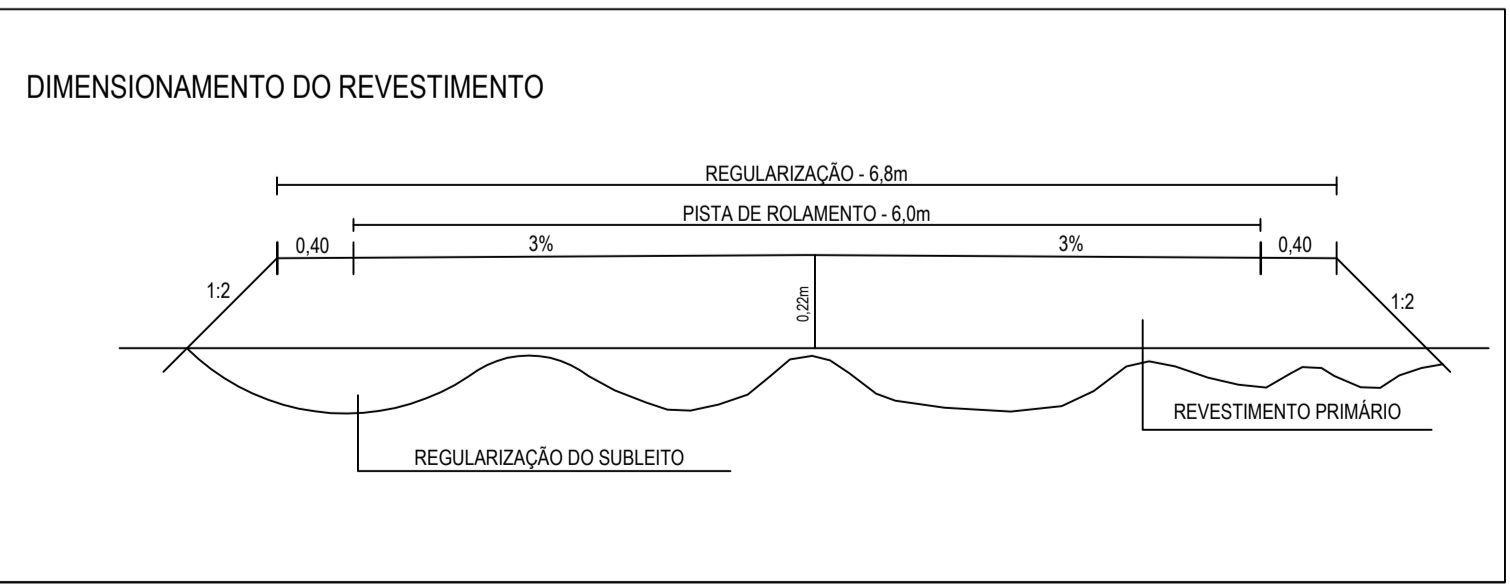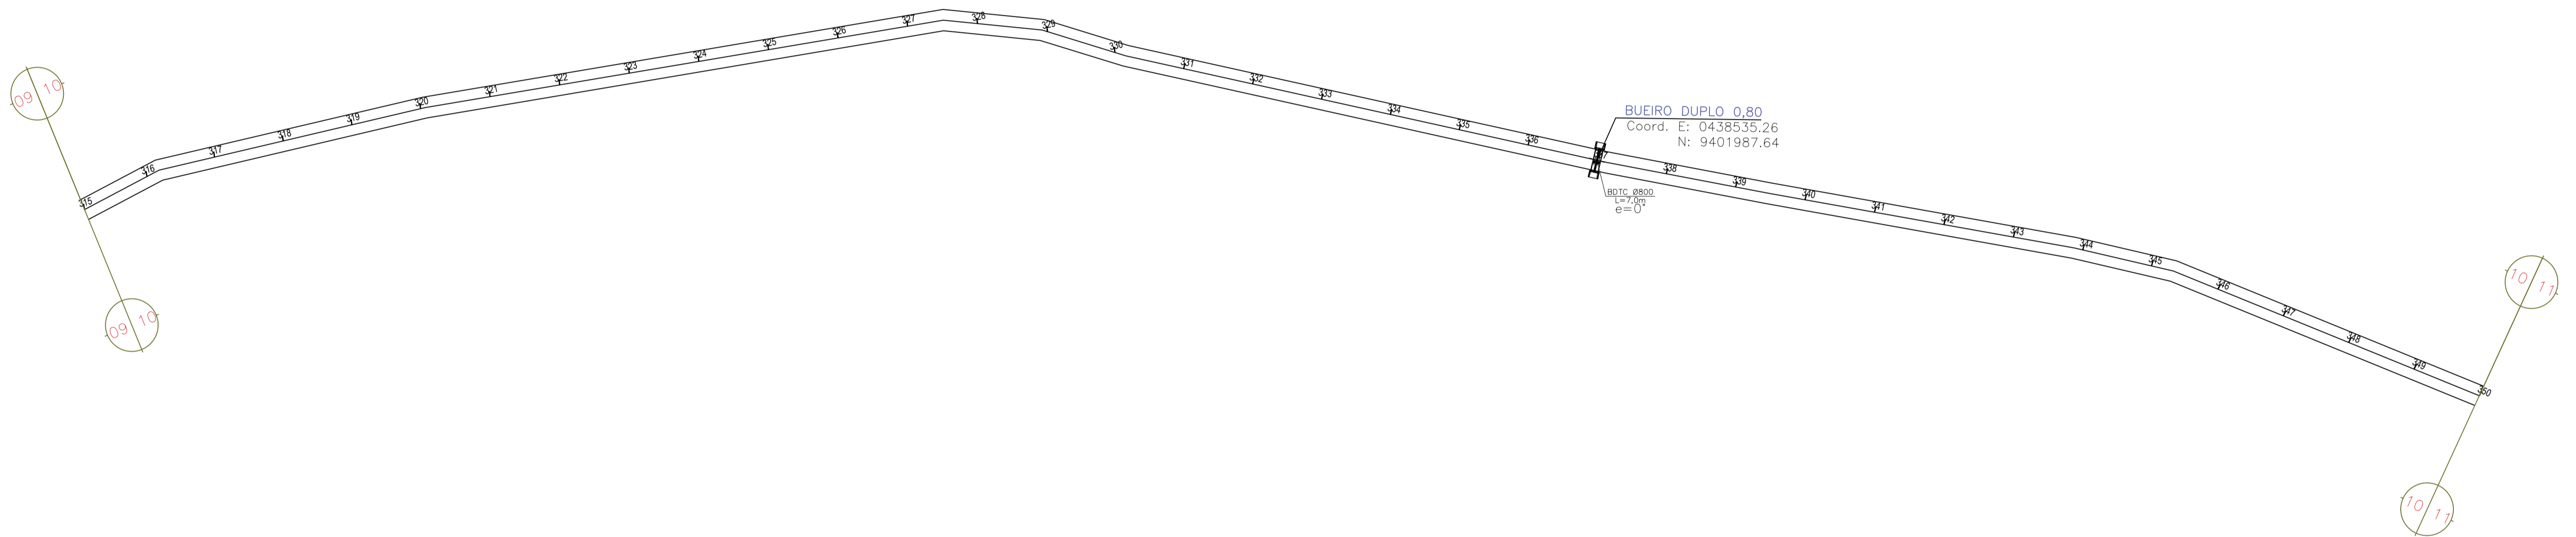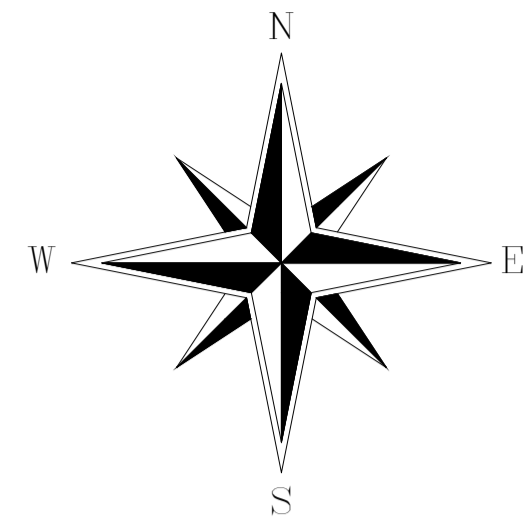

PREFEITURA MUNICIPAL DE SENADOR POMPEU-CE		
LOCAL: RODOVIA VICINAL DISTRITO DE SÃO JOAQUIM AO SÍTIO ROSÁRIO		
PROJETO: PAVIMENTAÇÃO DO SISTEMA VIÁRIO REVESTIMENTO PRIMÁRIO	RESP. TÉCNICO	
CONTEÚDO: PROJETO GEOMÉTRICO	PRANCHA: <b>10/13</b>	DESENHO: <i>Evandino Oliveira</i> (88) 99976 8719 / 988766700
ÁREA SUPERFICIAL:	ESCALA: 1/1000	DATA: NOVEMBRO/2023

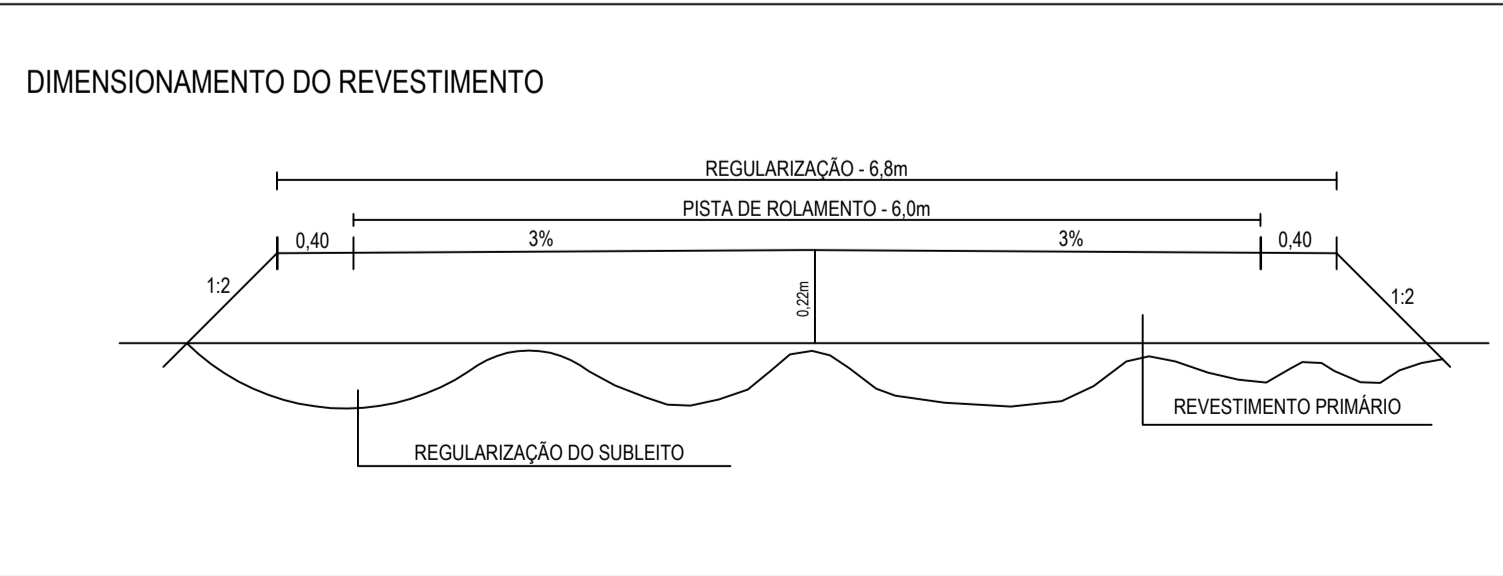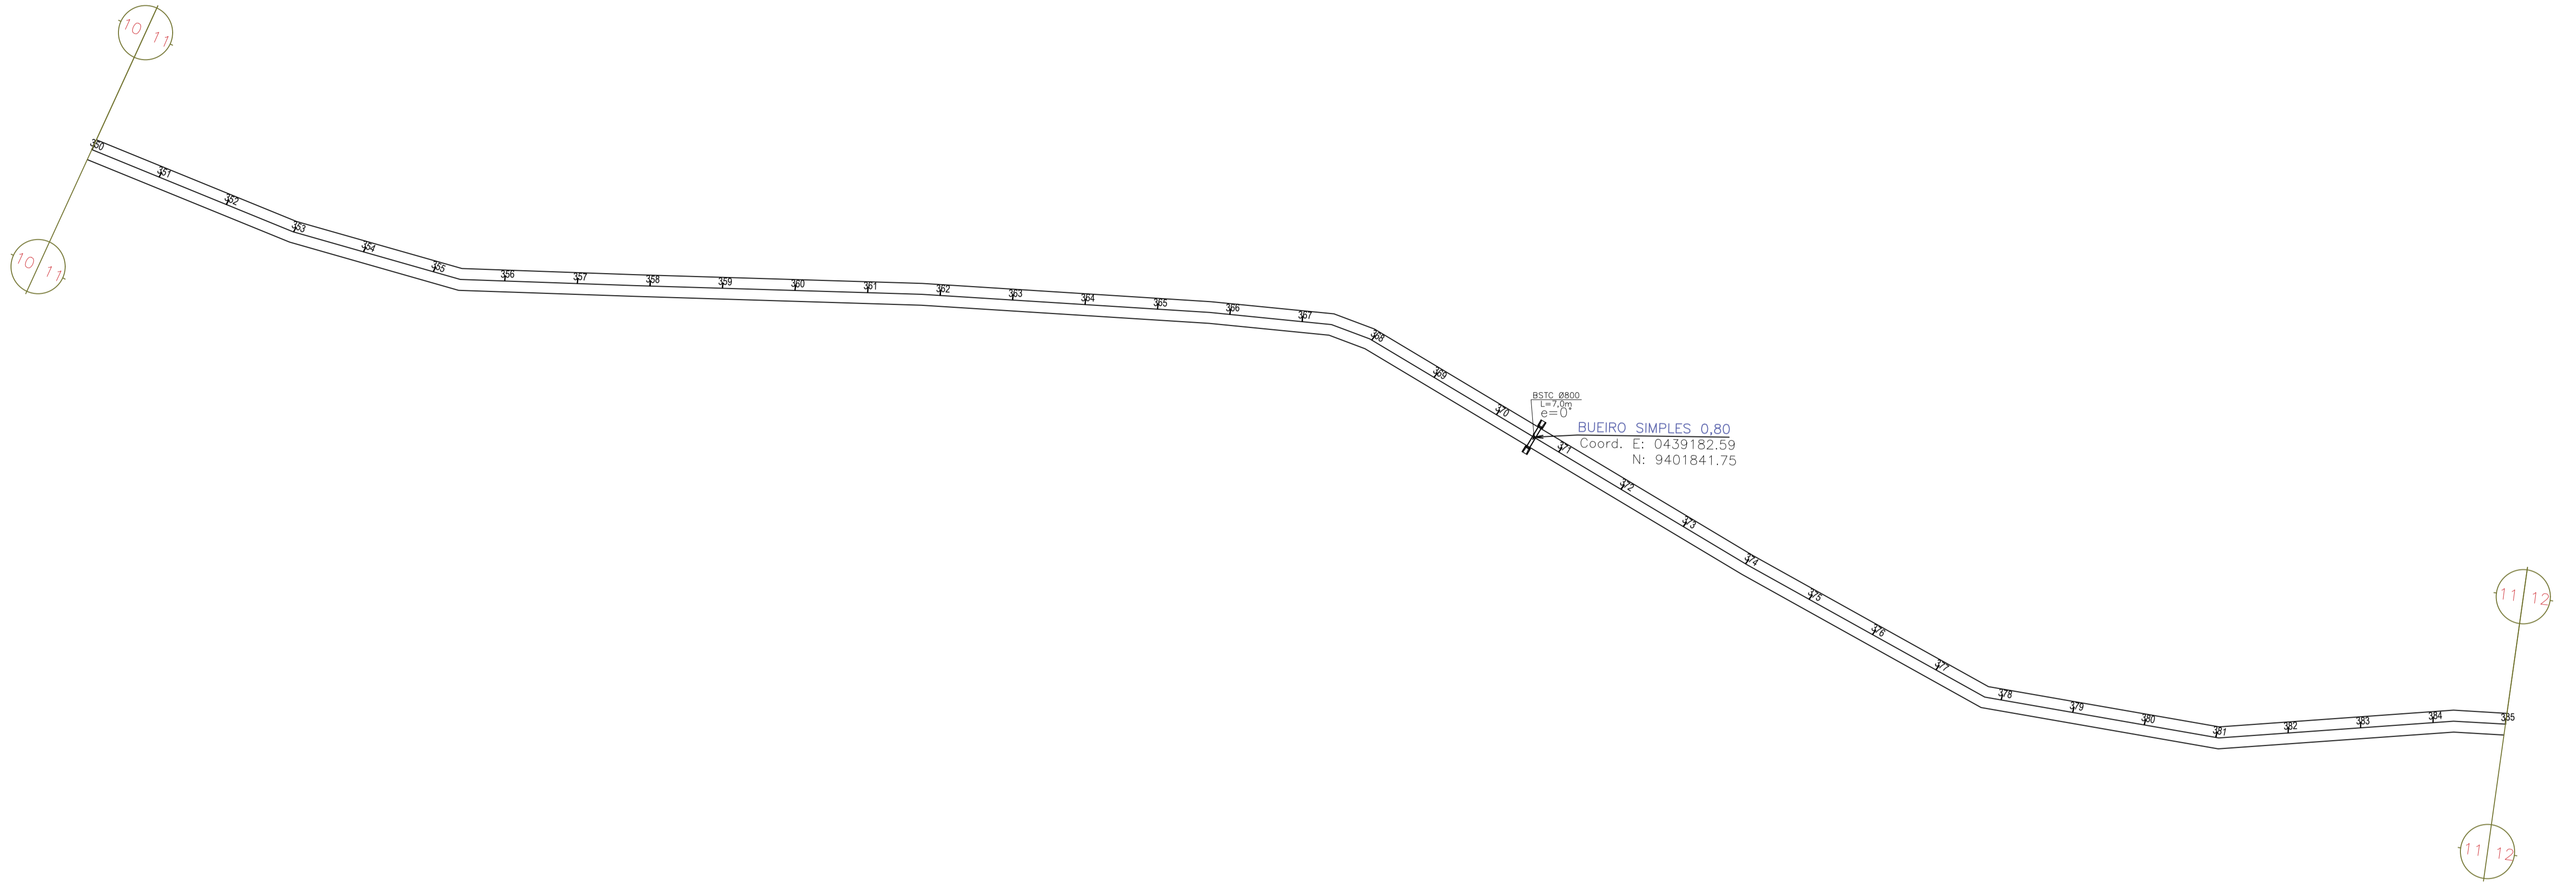
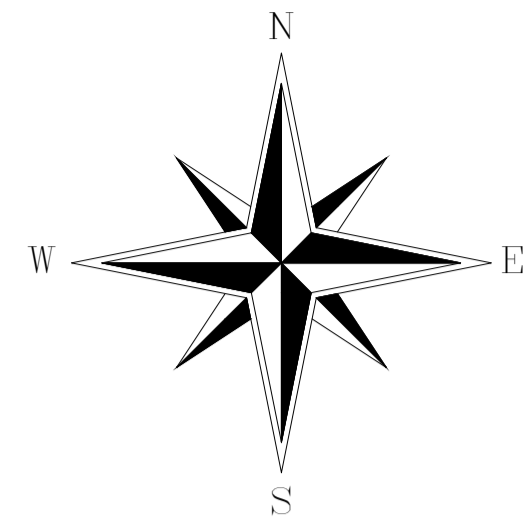


PREFEITURA MUNICIPAL DE SENADOR POMPEU-CE		
LOCAL: RODOVIA VICINAL DISTRITO DE SÃO JOAQUIM AO SÍTIO ROSÁRIO		
PROJETO: PAVIMENTAÇÃO DO SISTEMA VIÁRIO REVESTIMENTO PRIMÁRIO	RESP. TÉCNICO	
CONTEÚDO: PROJETO GEOMÉTRICO	PRANCHA: <b>11/13</b>	
ÁREA SUPERFICIAL:	ESCALA: 1/1000	DATA: NOVEMBRO/2023
		<i>Evandino Oliveira</i> <small>(88) 99976 8719 / 98876670</small>


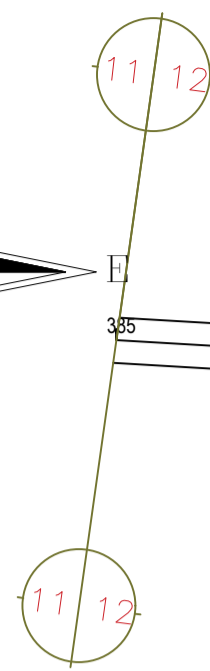
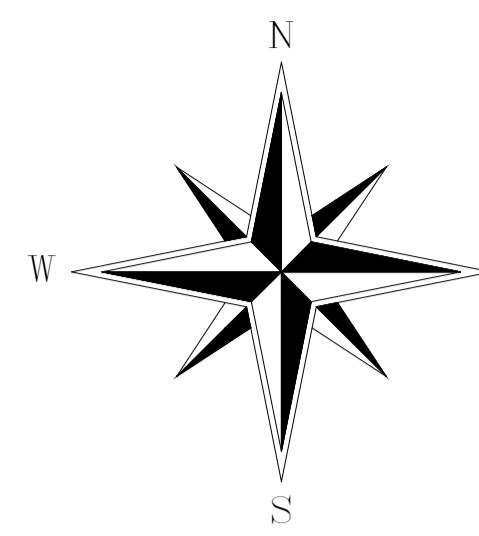


SITIO ROSARIO  
CALÇAMENTO  
EXISTENTE

SITIO ROSARIO  
CALÇAMENTO  
EXISTENTE

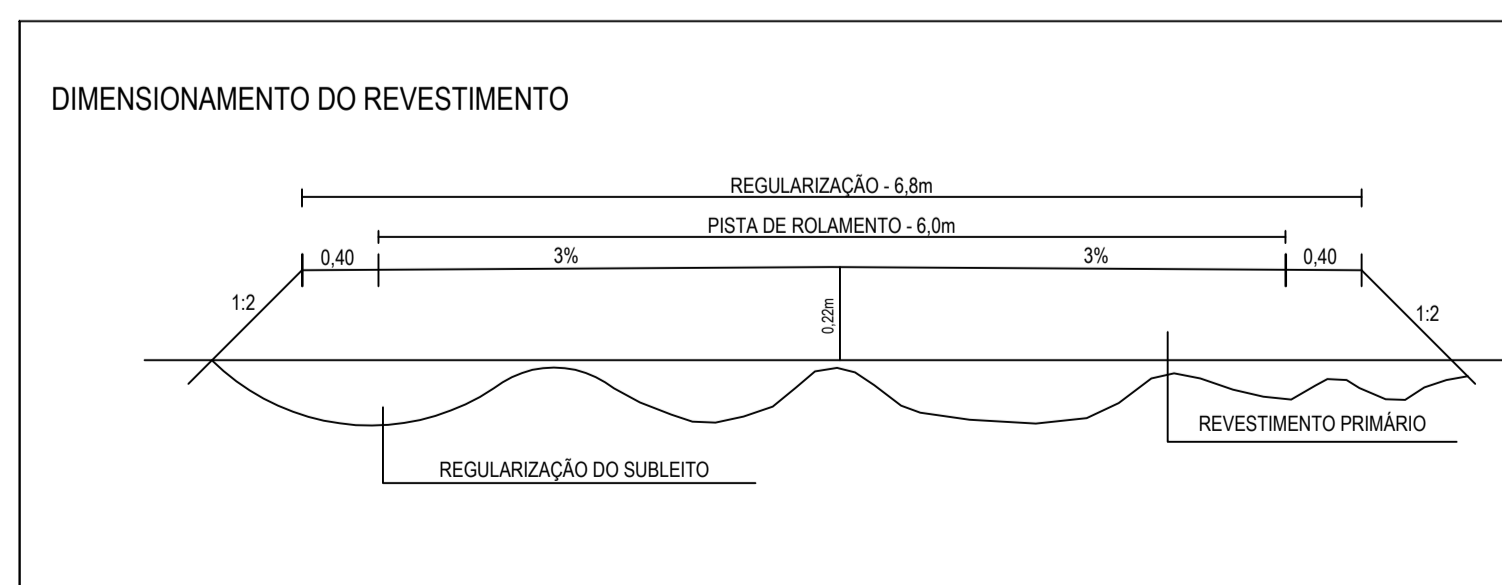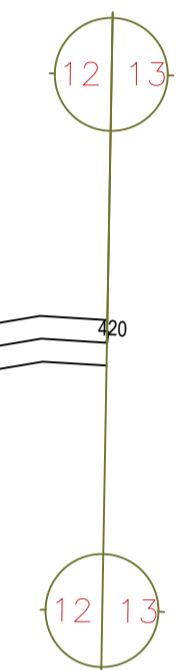


PREFEITURA MUNICIPAL DE SENADOR POMPEU-CE	
LOCAL: RODOVIA VICINAL DISTRITO DE SÃO JOAQUIM AO SITIO ROSARIO	
PROJETO: PAVIMENTAÇÃO DO SISTEMA VIÁRIO REVESTIMENTO PRIMÁRIO	RESP. TÉCNICO
CONTEÚDO: PROJETO GEOMÉTRICO	PRANCHA: <b>12/13</b>
ÁREA SUPERFICIAL:	DESENHO:
ESCALA: 1/1000	DATA: NOVEMBRO/2023
<i>Evandino Oliveira</i> (88) 99976 8719 / 988766700	

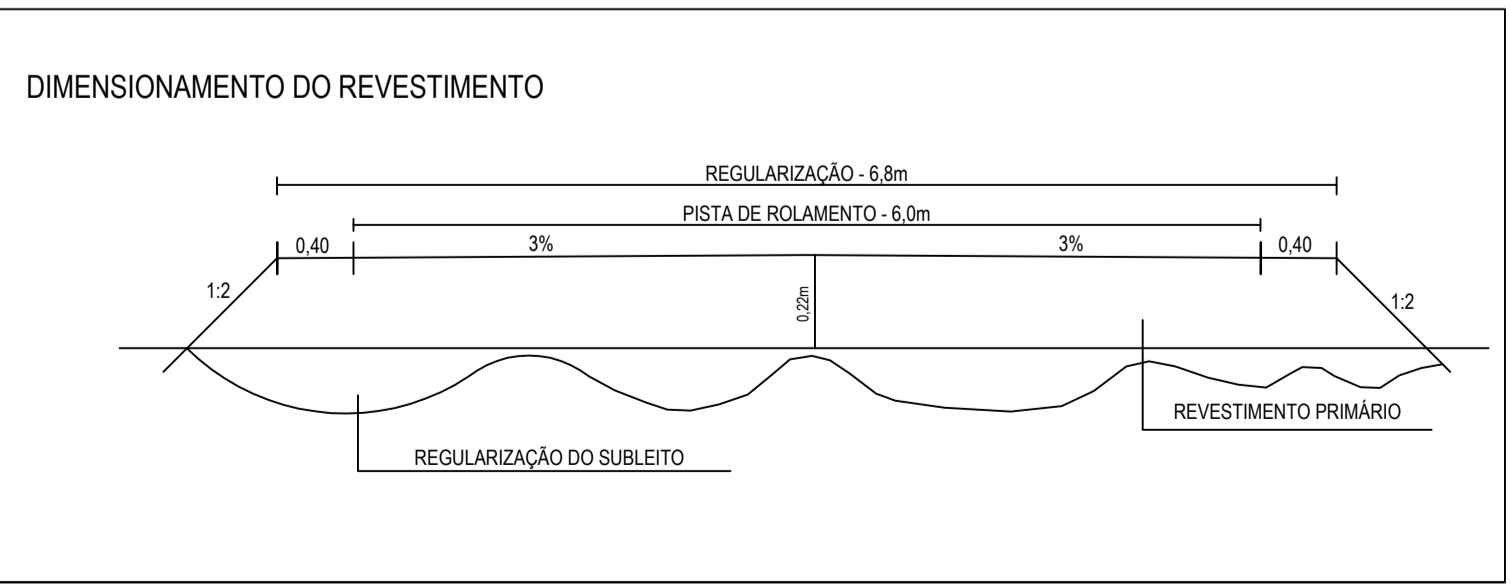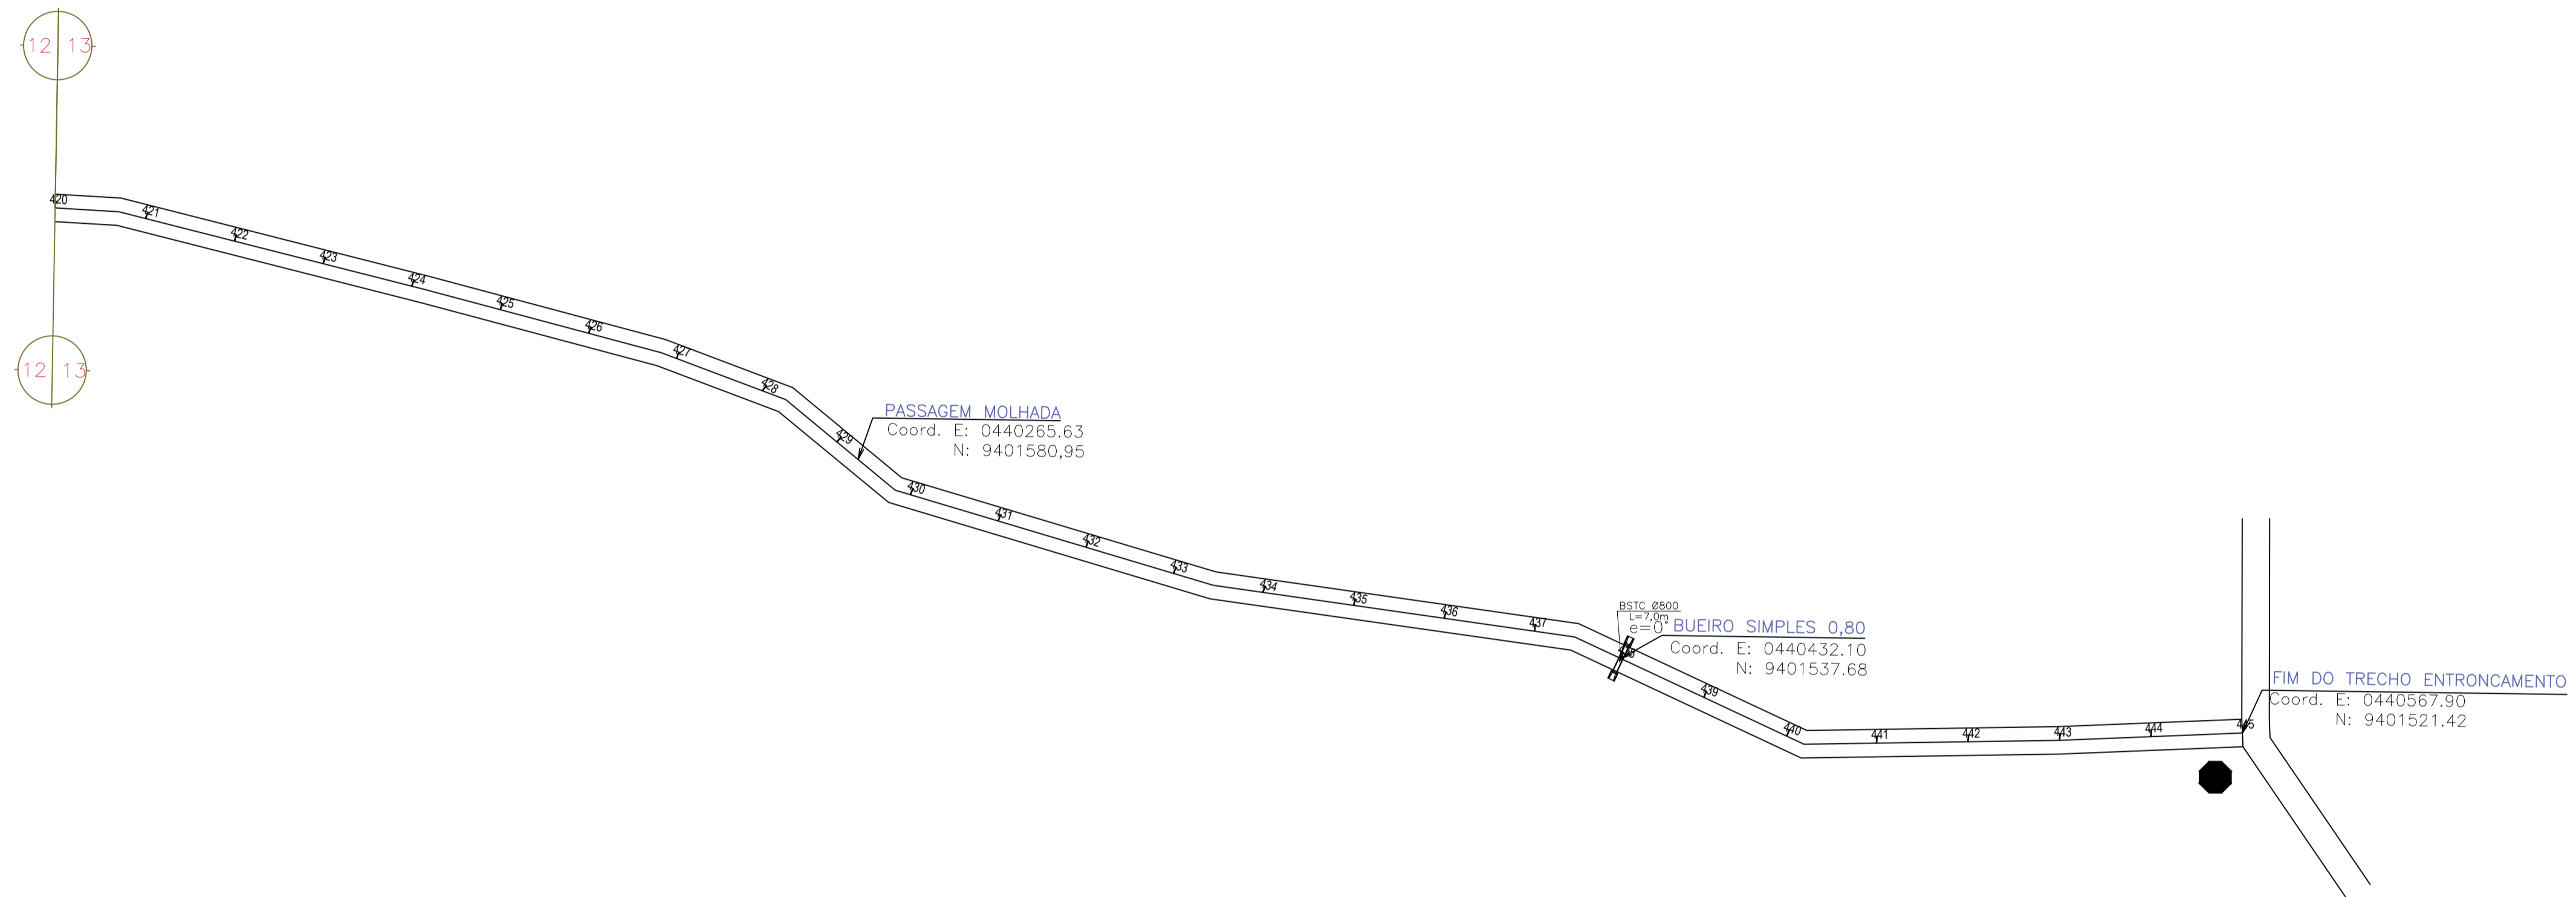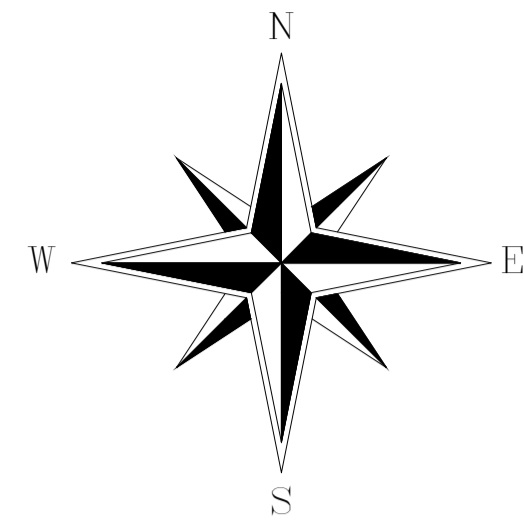


PREFEITURA MUNICIPAL DE SENADOR POMPEU-CE		
LOCAL: RODOVIA VICINAL DISTRITO DE SÃO JOAQUIM AO SÍTIO ROSÁRIO		
PROJETO: PAVIMENTAÇÃO DO SISTEMA VIÁRIO REVESTIMENTO PRIMÁRIO	RESP. TÉCNICO	
CONTEÚDO: PROJETO GEOMÉTRICO	PRANCHA: <b>13/13</b>	
ÁREA SUPERFICIAL:	ESCALA: 1/1000	DATA: NOVEMBRO/2023
DESENHO: <i>Evolúcio Oliveira</i> (88) 99976 8719 / 988766700		




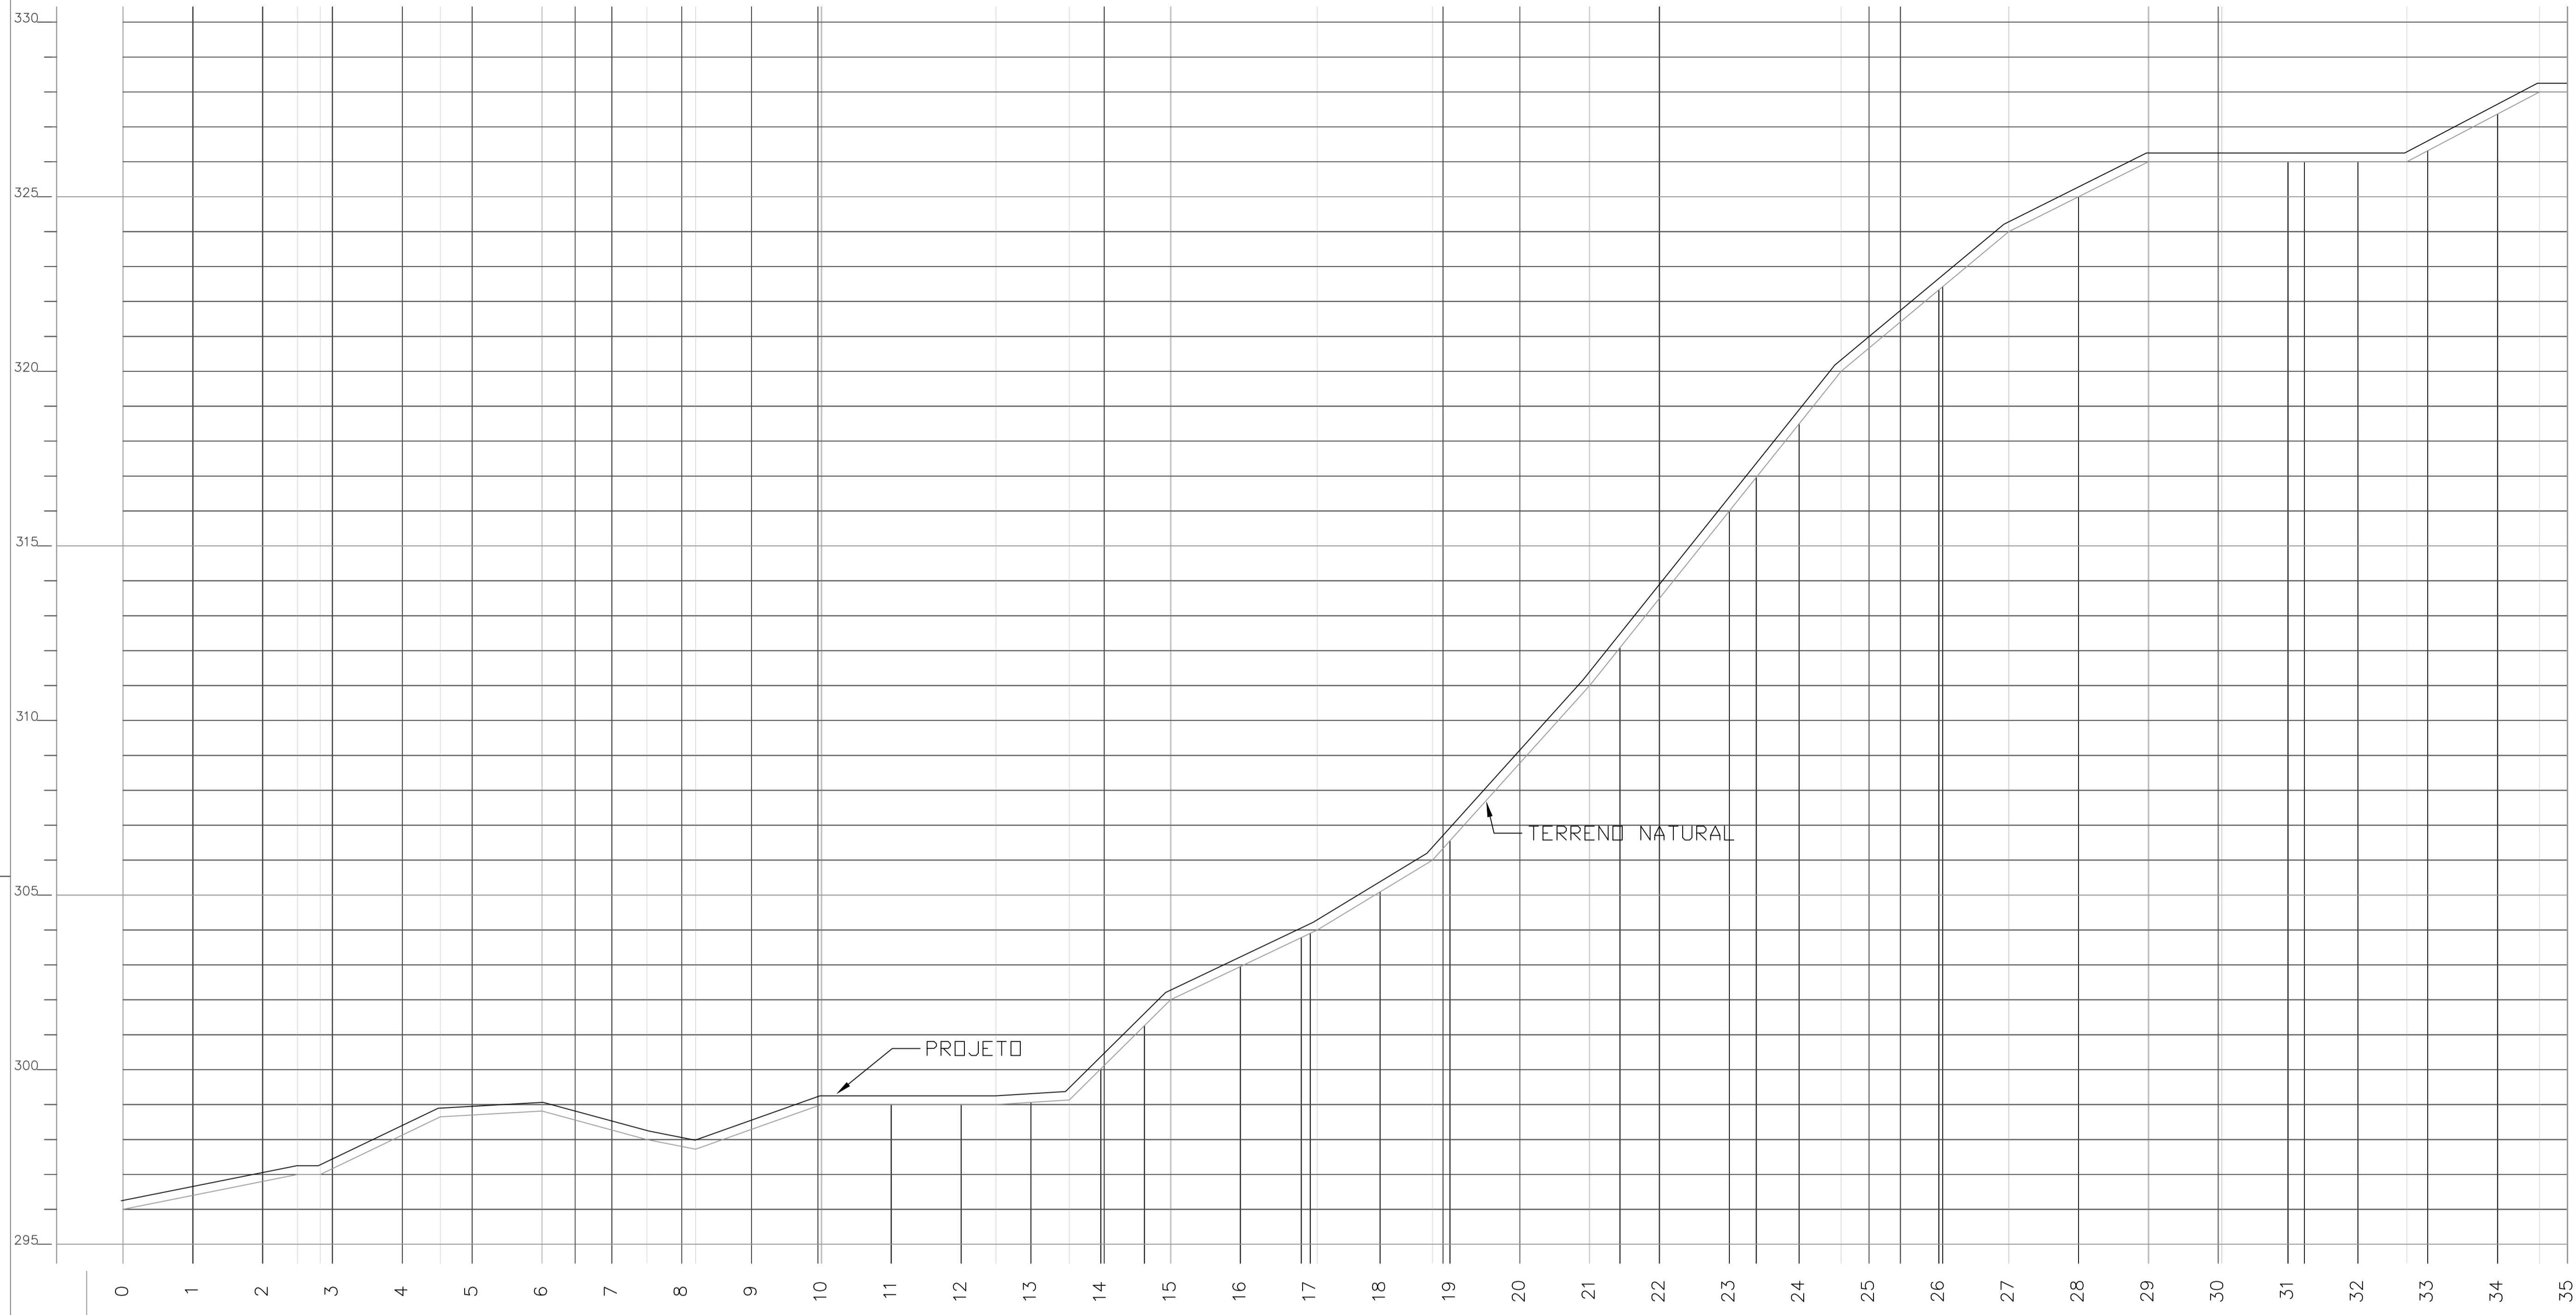


PREFEITURA MUNICIPAL DE SENADOR POMPEU-CE		
LOCAL: RODOVIA VICINAL DISTRITO DE SÃO JOAQUIM AO SÍTIO ROSÁRIO		
PROJETO: PAVIMENTAÇÃO DO SISTEMA VIÁRIO REVESTIMENTO PRIMÁRIO	RESP. TÉCNICO	
CONTEÚDO: PERFIL LONGITUDINAL	PRANCHA: <b>01/13</b>	
ÁREA SUPERFICIAL:	ESCALA: 1/1000	DATA: NOVEMBRO/2023
DESENHO: <i>Erondino Oliveira</i> (88) 30916 8149 / 988706700		

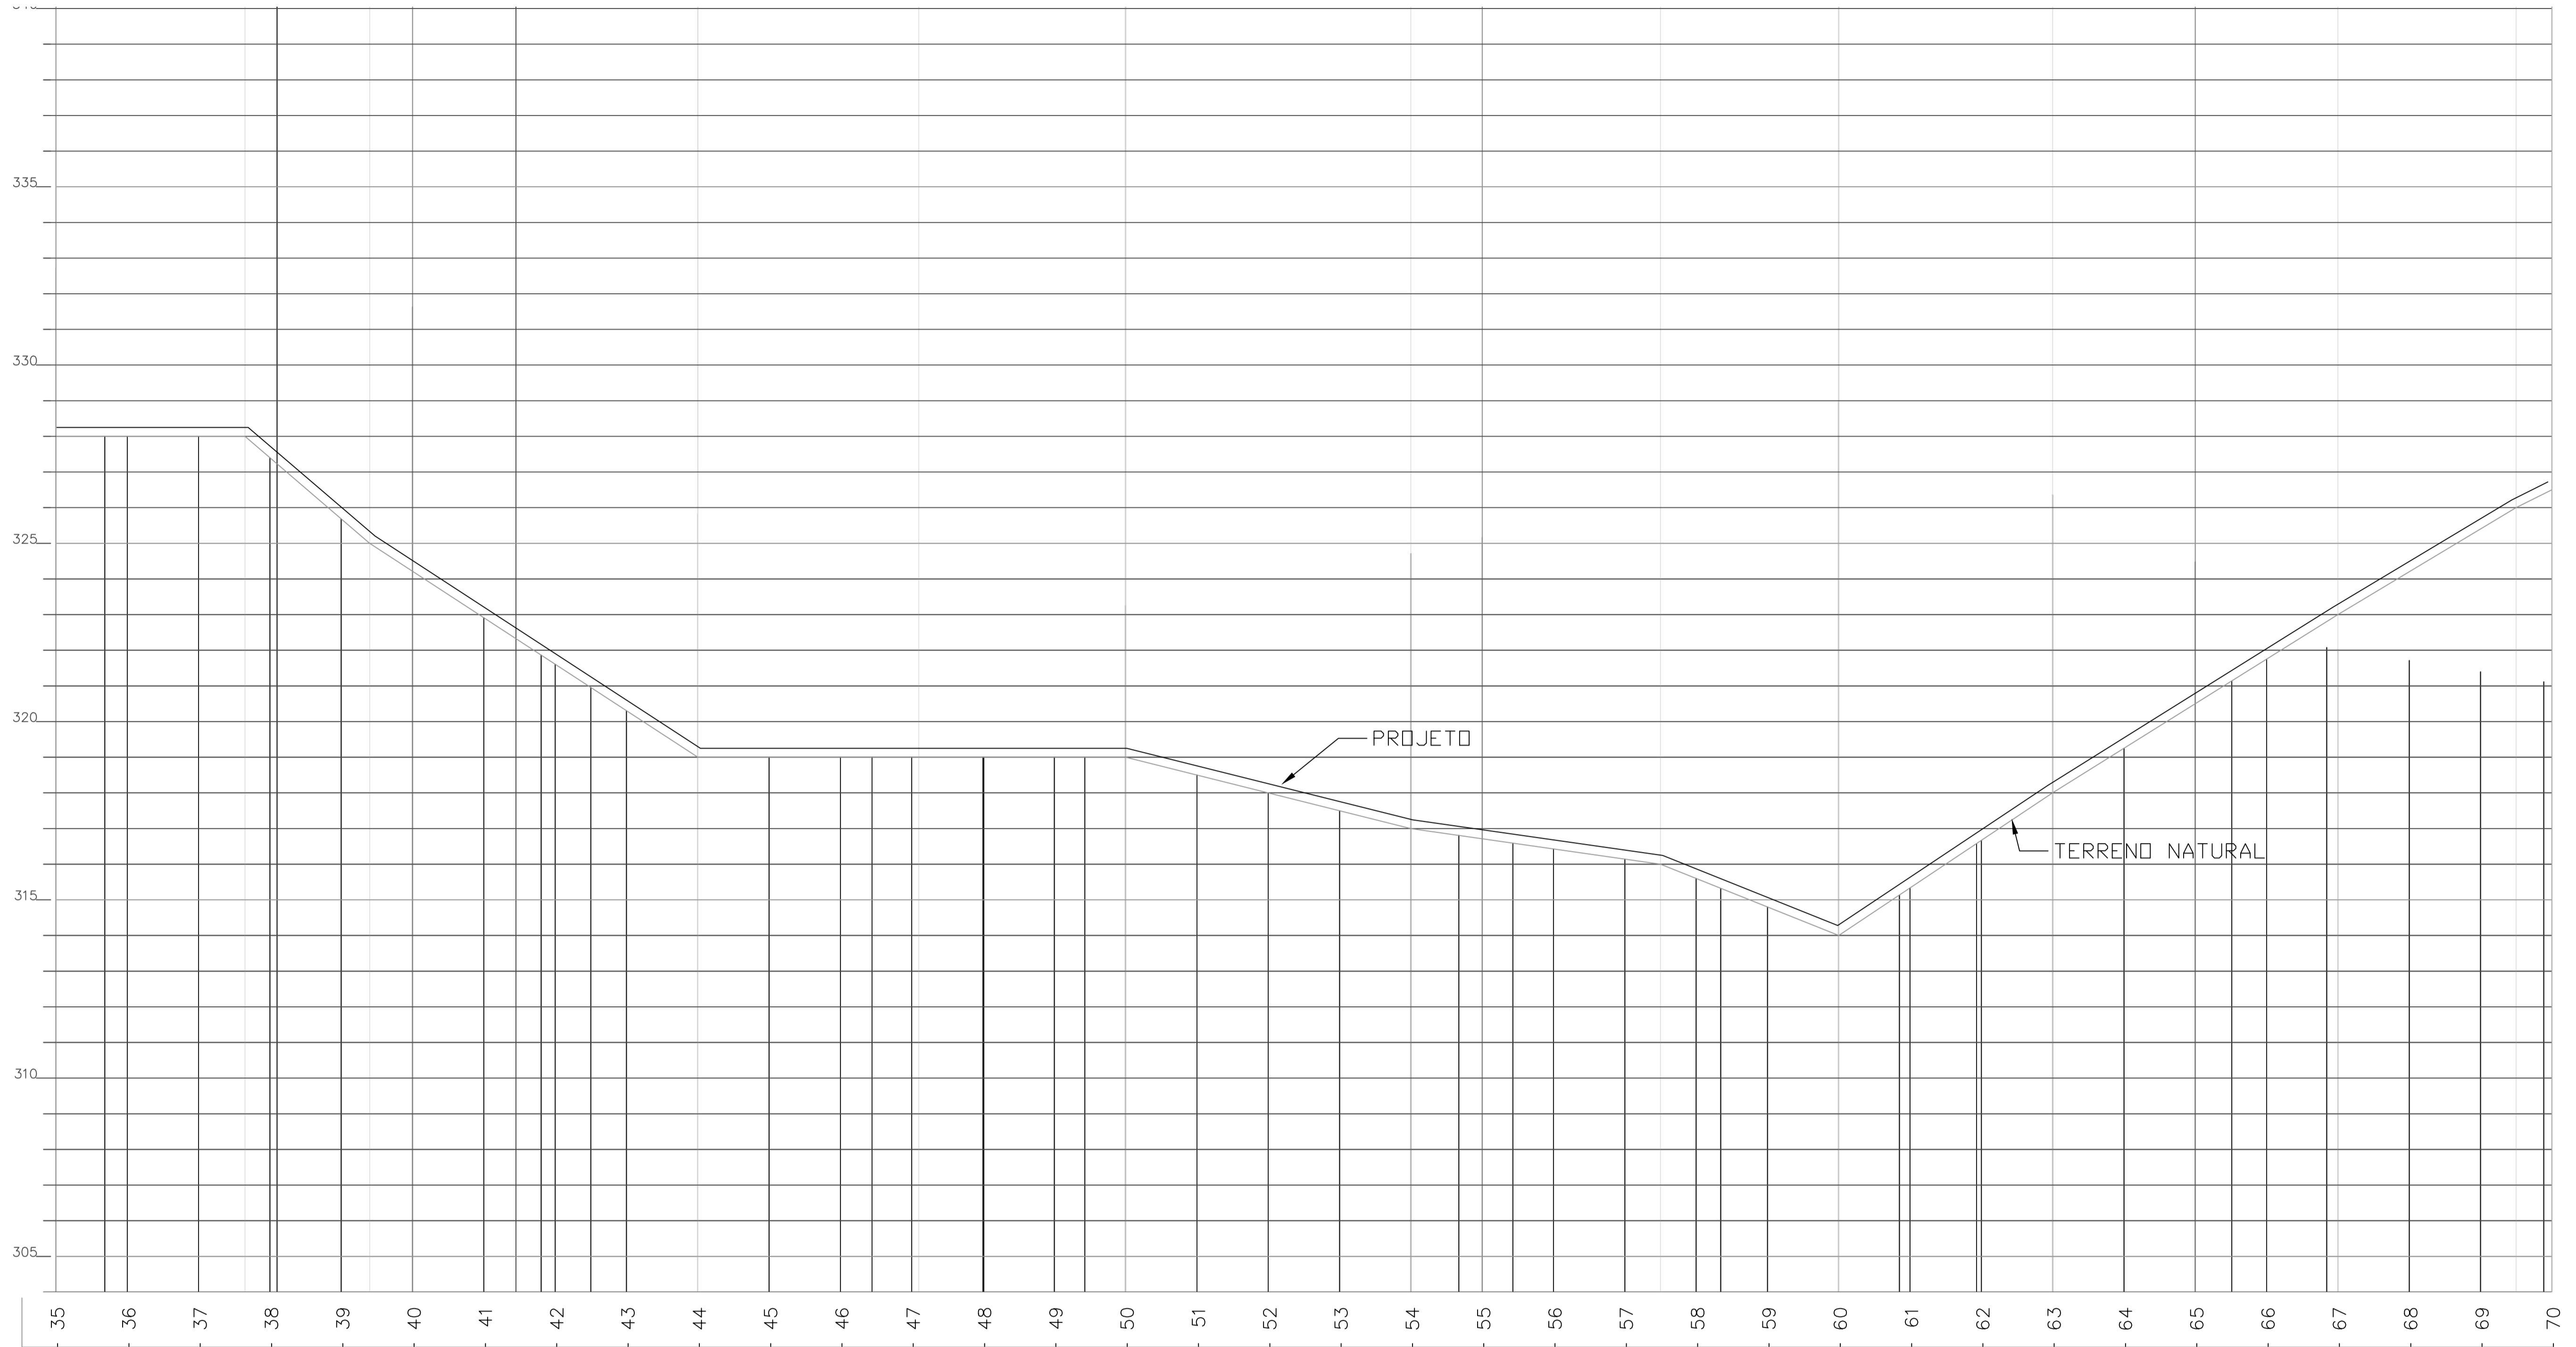


PREFEITURA MUNICIPAL DE SENADOR POMPEU-CE		
LOCAL: RODOVIA VICINAL DISTRITO DE SÃO JOAQUIM AO SÍTIO ROSÁRIO		
PROJETO: PAVIMENTAÇÃO DO SISTEMA VIÁRIO REVESTIMENTO PRIMÁRIO		RESP. TÉCNICO
CONTEÚDO: PERFIL LONGITUDINAL		FRANCHA: <b>02/13</b>
ÁREA SUPERFICIAL:	ESCALA: 1/1000	DATA: NOVEMBRO/2023
DESENHO: <i>Erondino Oliveira</i> (85) 99976 8749 / 988766700		

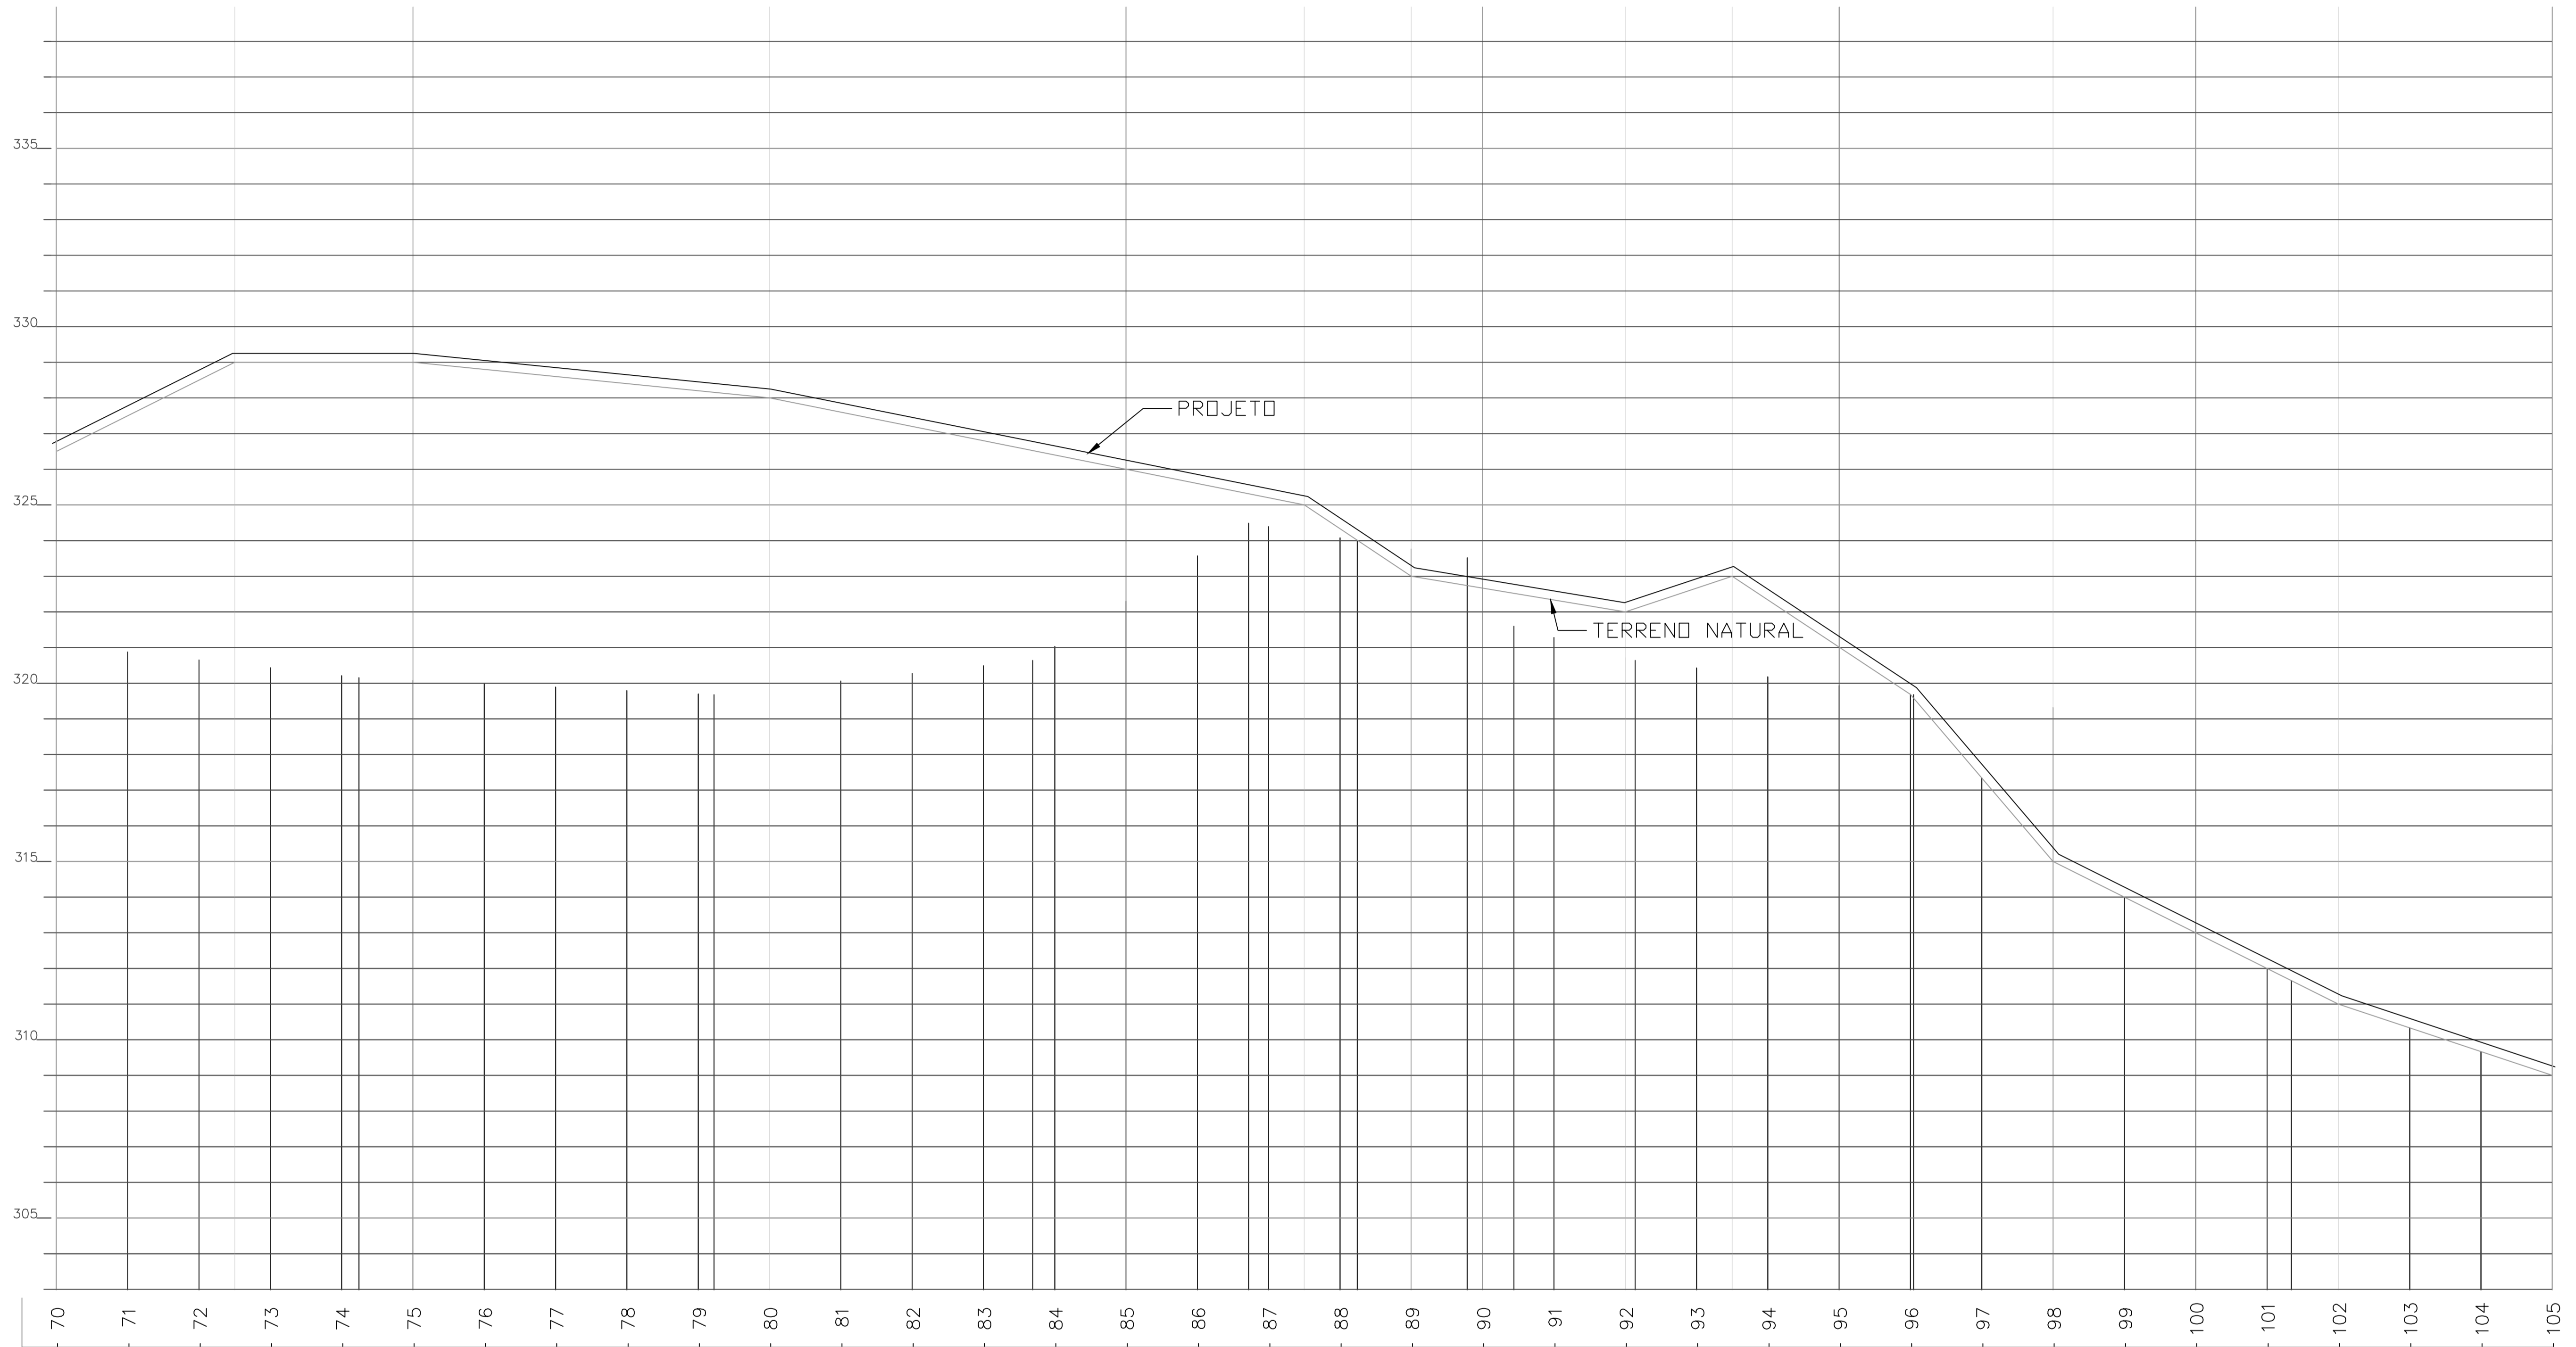


PREFEITURA MUNICIPAL DE SENADOR POMPEU-CE		
LOCAL: RODOVIA VICINAL DISTRITO DE SÃO JOAQUIM AO SÍTIO ROSÁRIO		
PROJETO: PAVIMENTAÇÃO DO SISTEMA VIÁRIO REVESTIMENTO PRIMÁRIO	RESP. TÉCNICO	
CONTEÚDO: PERFIL LONGITUDINAL	PRANCHA: <b>03/13</b>	
ÁREA SUPERFICIAL:	ESCALA: 1/1000	DATA: NOVEMBRO/2023
		Desenho: <i>Oliveria</i> (85) 30916 8149 / 308706100

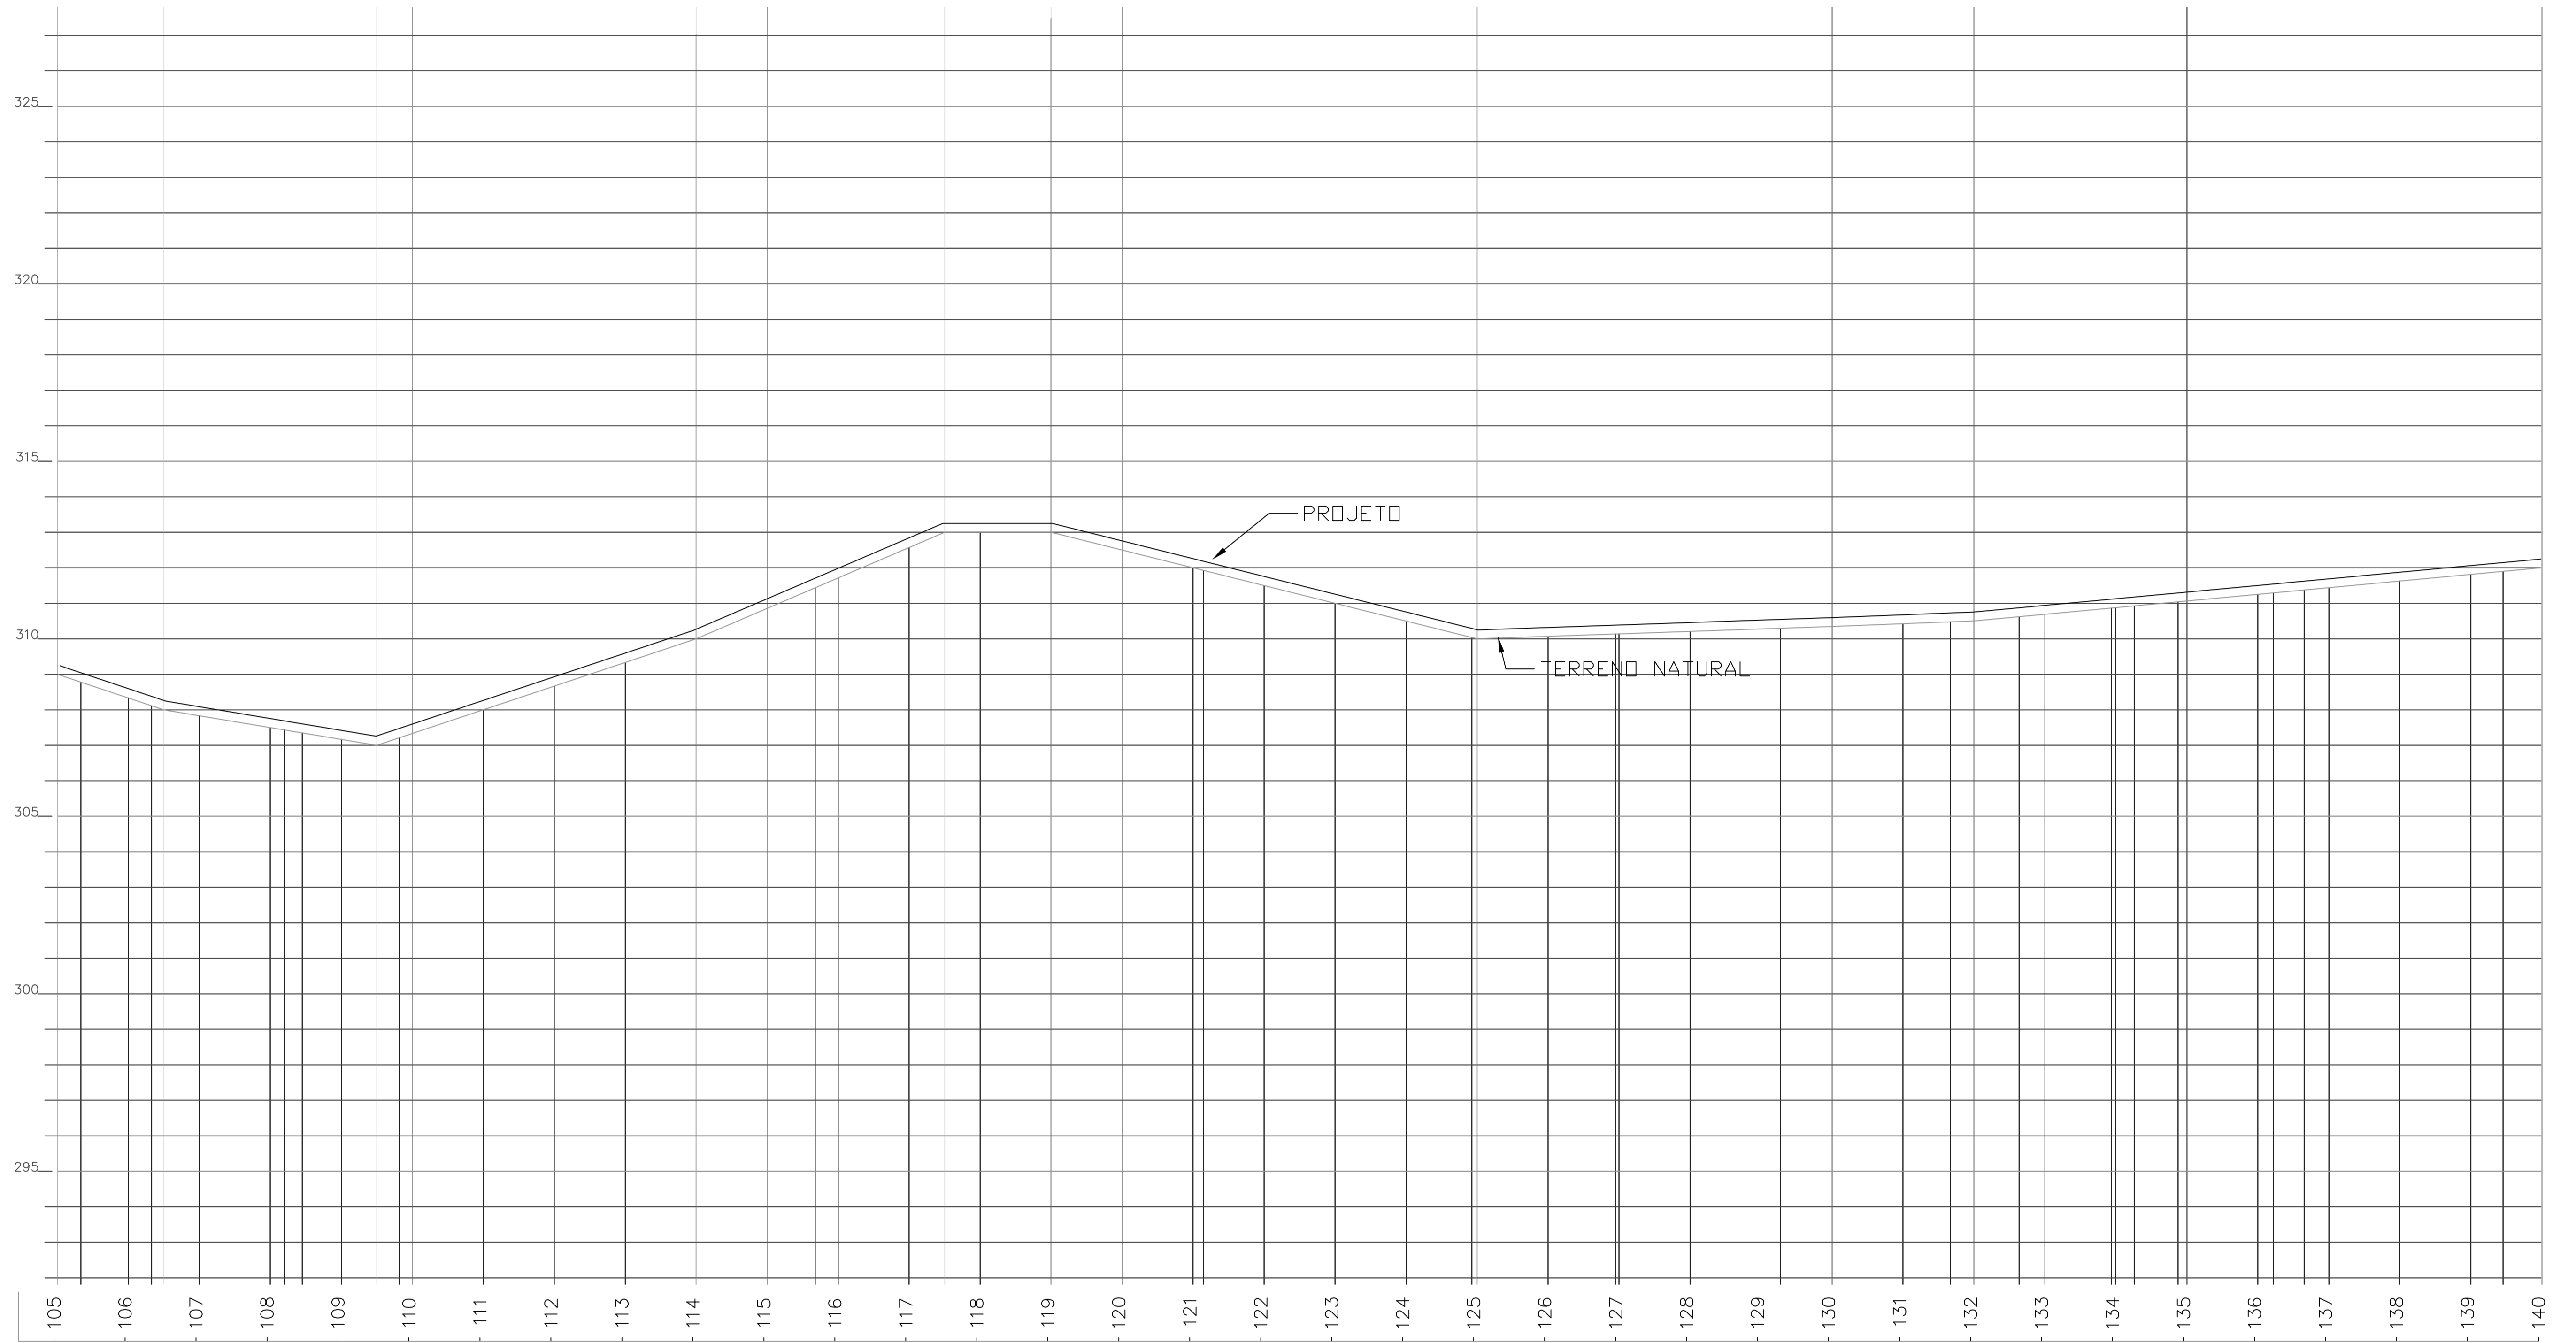


PREFEITURA MUNICIPAL DE SENADOR POMPEU-CE			
LOCAL: RODOVIA VICINAL DISTRITO DE SÃO JOAQUIM AO SÍTIO ROSÁRIO			
PROJETO: PAVIMENTAÇÃO DO SISTEMA VIÁRIO REVESTIMENTO PRIMÁRIO		RESP. TÉCNICO	
CONTEÚDO: PERFIL LONGITUDINAL			PRANCHA: <b>04/13</b>
ÁREA SUPERFICIAL:	ESCALA: 1/1000	DATA: NOVEMBRO/2023	DESENHO: <i>Erondino Oliveira</i> (85) 30976 8749 / 988766700

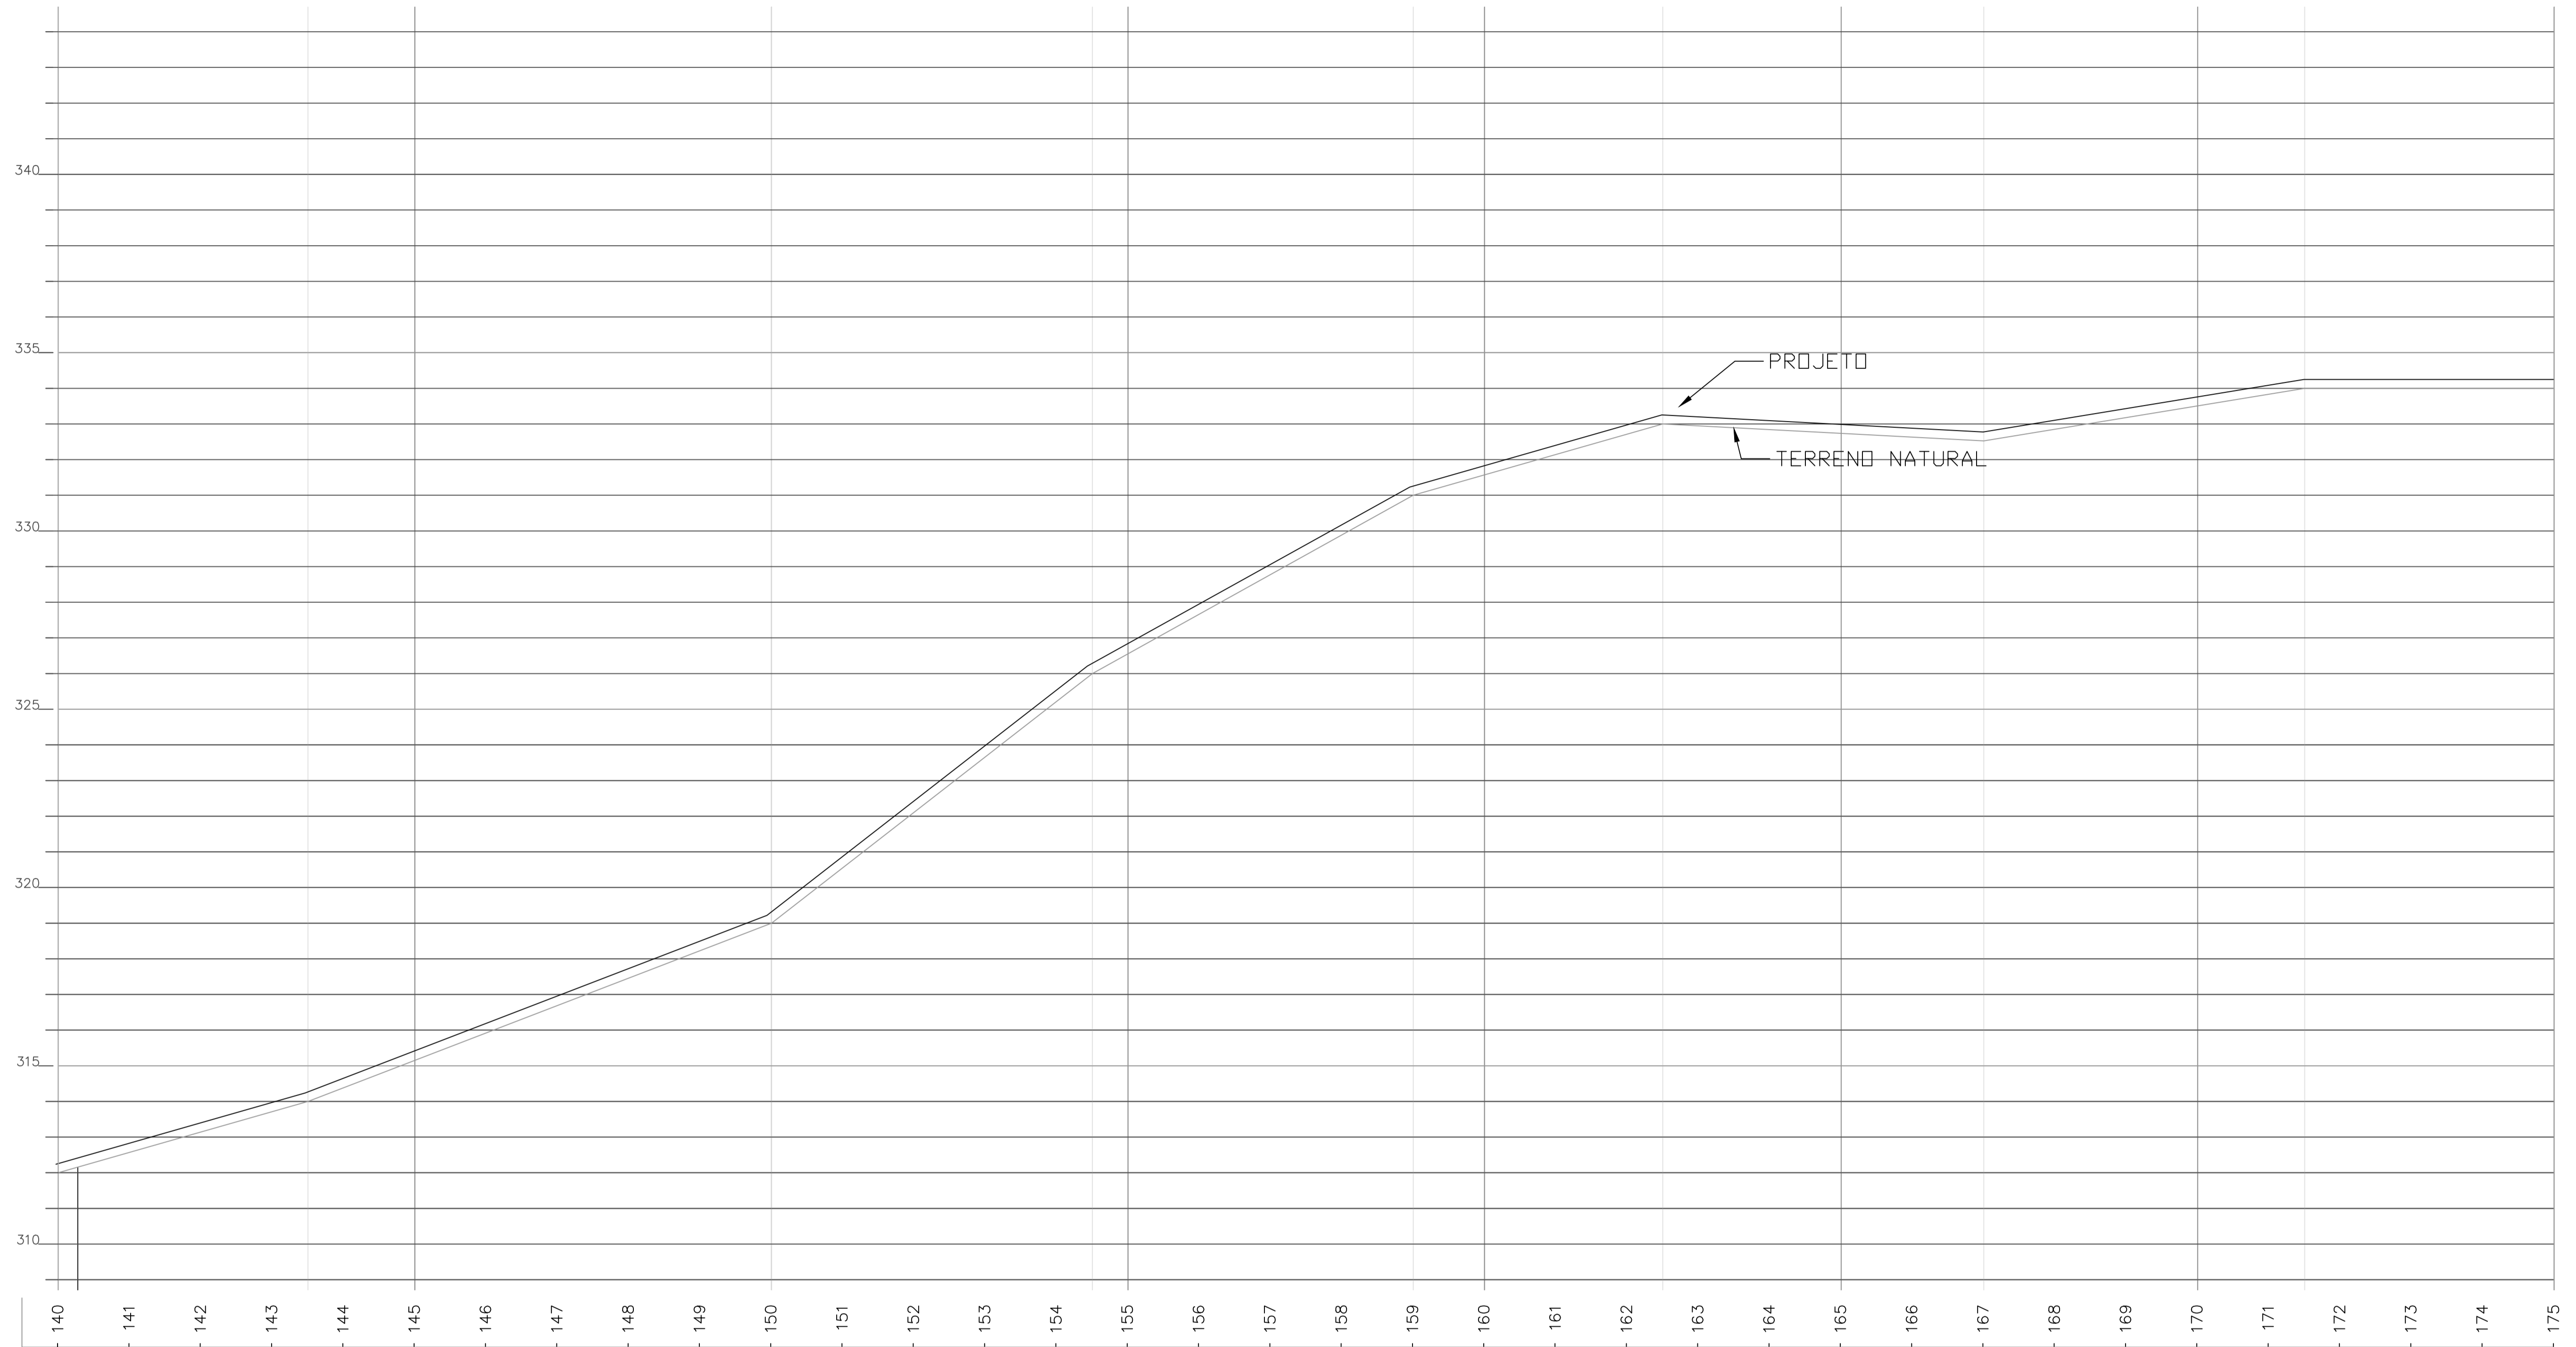


PREFEITURA MUNICIPAL DE SENADOR POMPEU-CE		
LOCAL: RODOVIA VICINAL DISTRITO DE SÃO JOAQUIM AO SÍTIO ROSÁRIO		
PROJETO: PAVIMENTAÇÃO DO SISTEMA VIÁRIO REVESTIMENTO PRIMÁRIO	RESP. TÉCNICO	
CONTEÚDO: PERFIL LONGITUDINAL	PRANCHA: <b>05/13</b>	
ÁREA SUPERFICIAL:	ESCALA: 1/1000	DATA: NOVEMBRO/2023
DESENHO: <i>Erondino Oliveira</i> (88) 30916 8149 / 988706700		

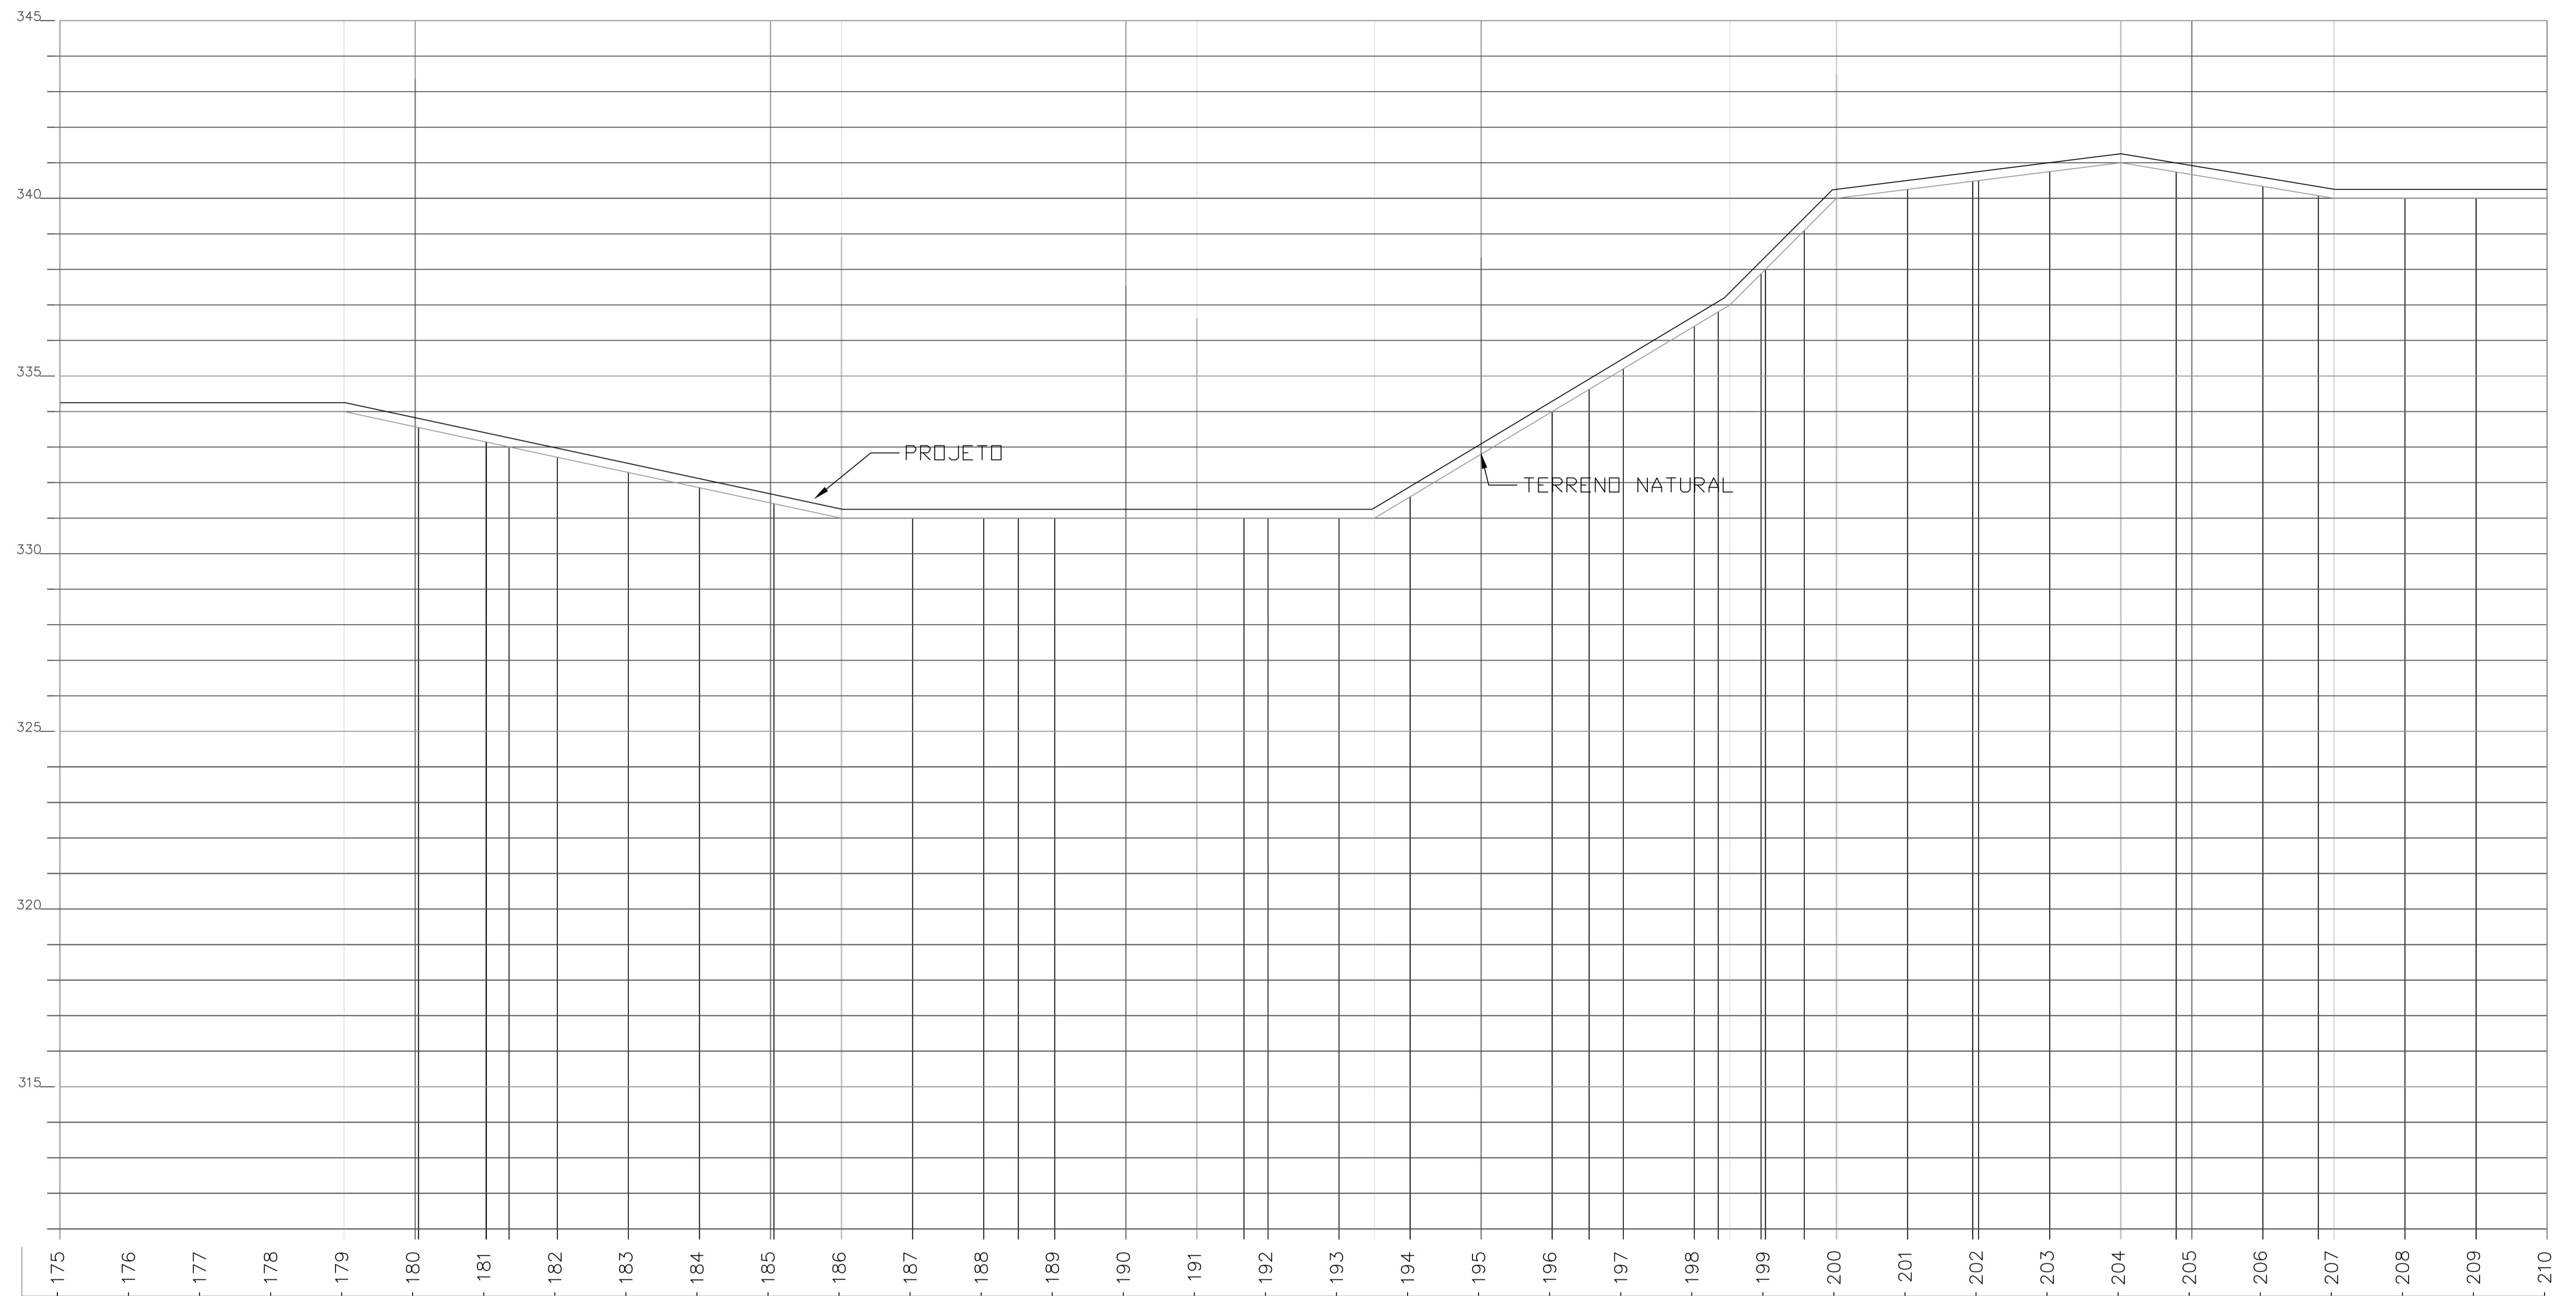

PREFEITURA MUNICIPAL DE SENADOR POMPEU-CE		
LOCAL: RODOVIA VICINAL DISTRITO DE SÃO JOAQUIM AO SÍTIO ROSÁRIO		
PROJETO: PAVIMENTAÇÃO DO SISTEMA VIÁRIO REVESTIMENTO PRIMÁRIO	RESP. TÉCNICO	
CONTEÚDO: PERFIL LONGITUDINAL	PRANCHA: <b>06/13</b>	
ÁREA SUPERFICIAL:	ESCALA: 1/1000	DATA: NOVEMBRO/2023
		Desenho: <i>Erondino Oliveira</i> (85) 99976 8749 / 988766700

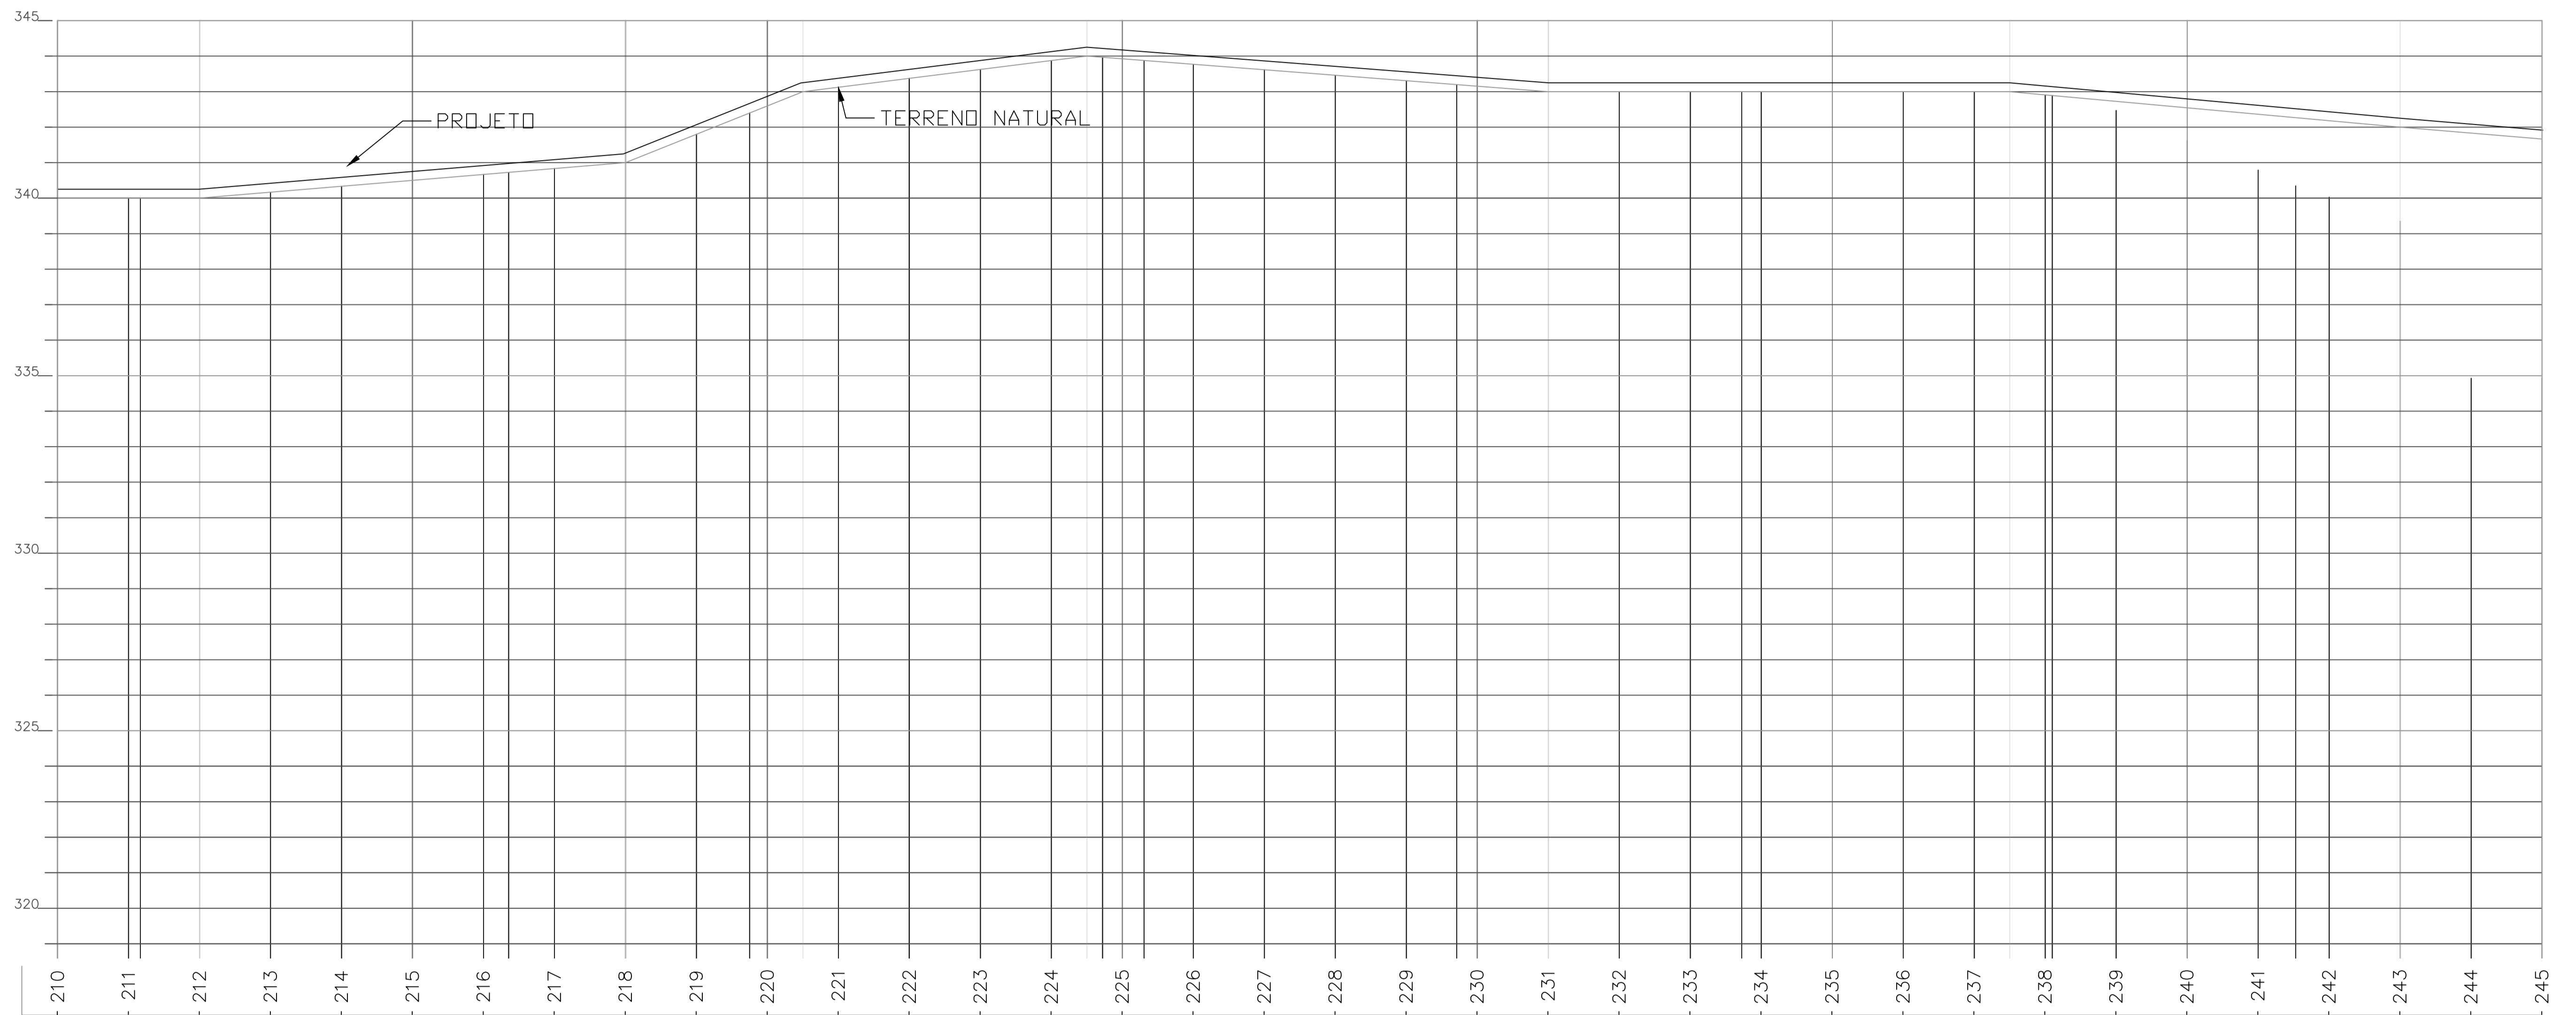


PREFEITURA MUNICIPAL DE SENADOR POMPEU-CE			
LOCAL: RODOVIA VICINAL DISTRITO DE SÃO JOAQUIM AO SÍTIO ROSÁRIO			
PROJETO: PAVIMENTAÇÃO DO SISTEMA VIÁRIO REVESTIMENTO PRIMÁRIO		RESP. TÉCNICO	
CONTEÚDO: PERFIL LONGITUDINAL			PRANCHA: <b>07/13</b>
ÁREA SUPERFICIAL:	ESCALA: 1/1000	DATA: NOVEMBRO/2023	DESENHO: <i>Erondino Oliveira</i> (85) 99976 8749 / 988766700

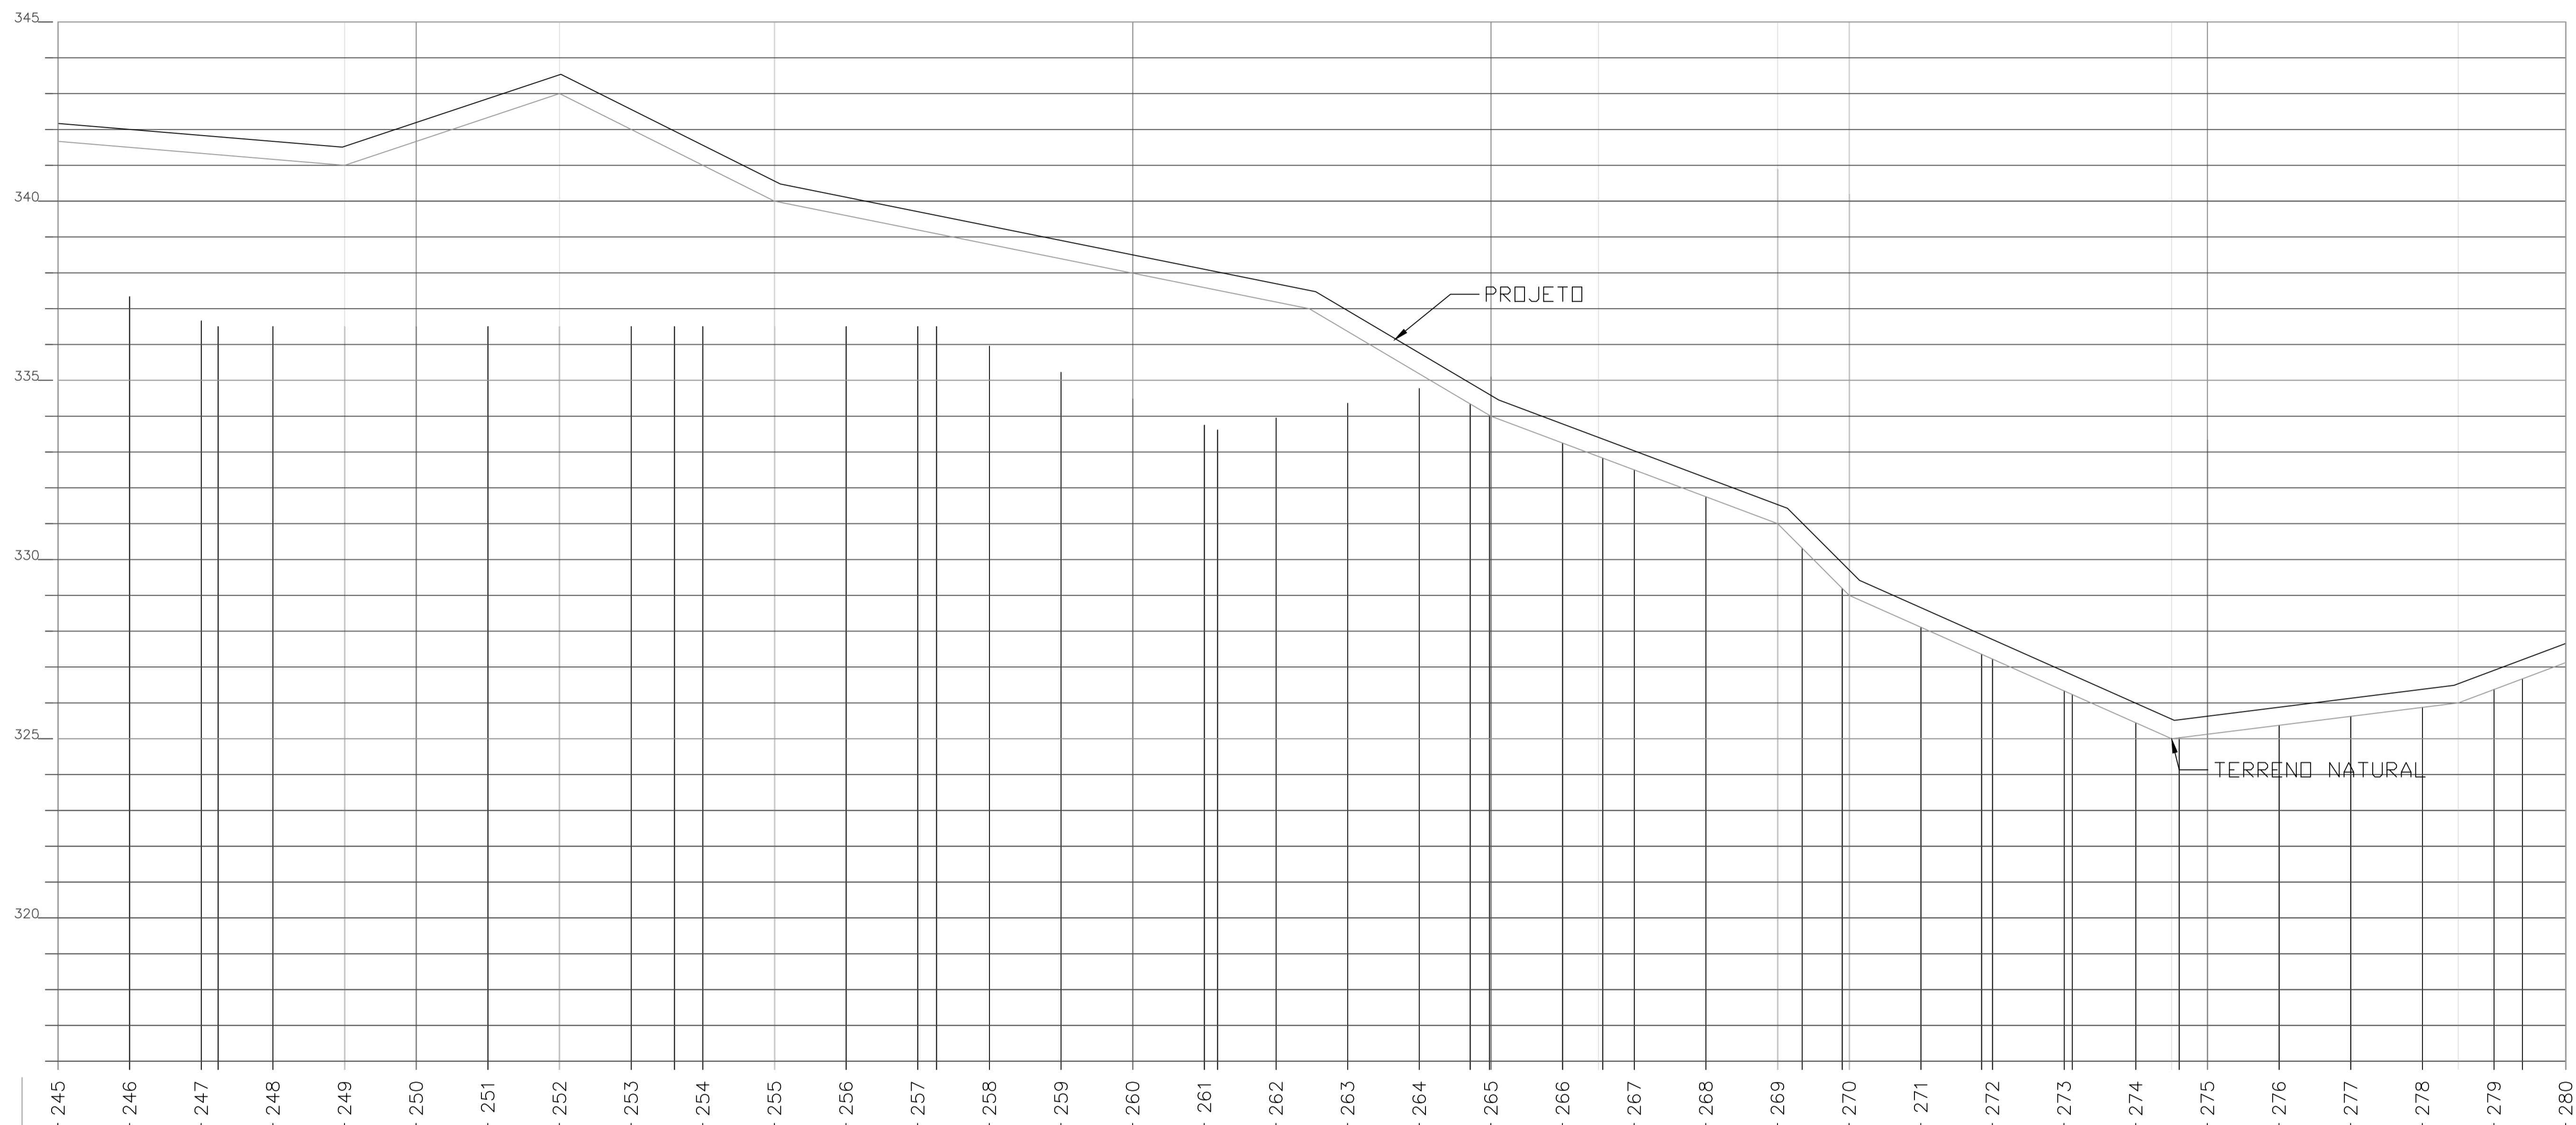


PREFEITURA MUNICIPAL DE SENADOR POMPEU-CE			
LOCAL: RODOVIA VICINAL DISTRITO DE SÃO JOAQUIM AO SÍTIO ROSÁRIO			
PROJETO: PAVIMENTAÇÃO DO SISTEMA VIÁRIO REVESTIMENTO PRIMÁRIO		RESP. TÉCNICO	
CONTEÚDO: PERFIL LONGITUDINAL			PRANCHA: <b>08/13</b>
ÁREA SUPERFICIAL:	ESCALA: 1/1000	DATA: NOVEMBRO/2023	DESENHO: <i>Erondino Oliveira</i> (85) 99976 8749 / 988766700




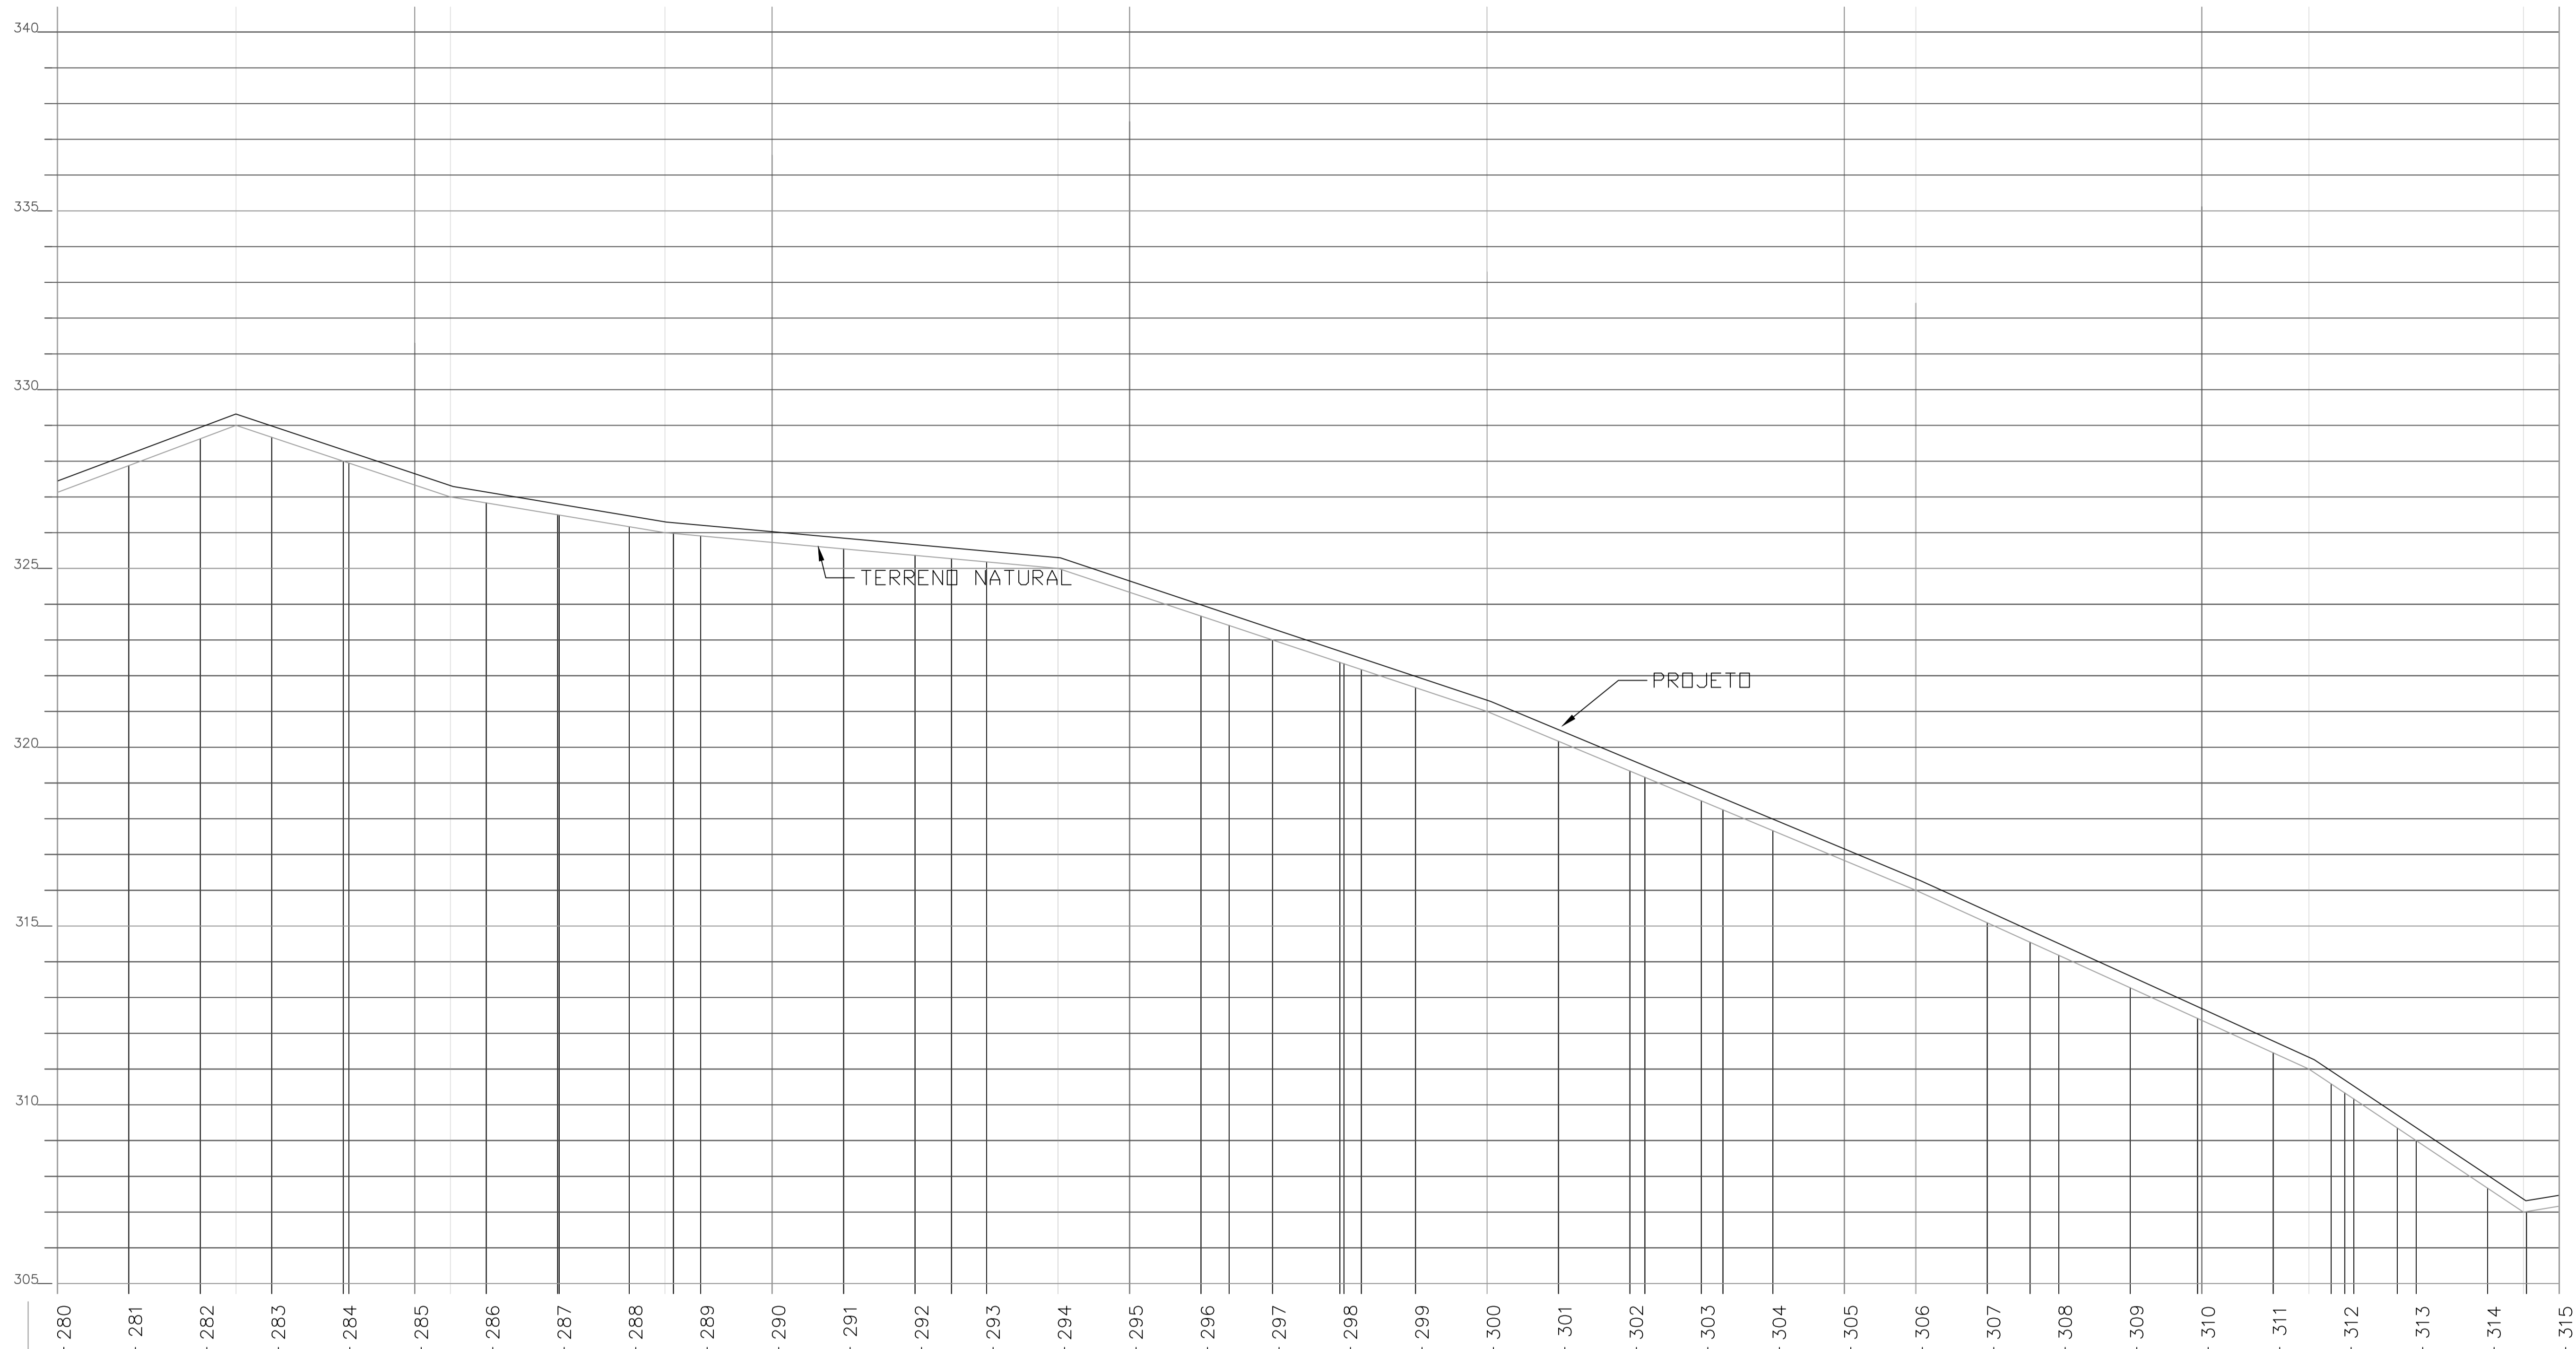


PREFEITURA MUNICIPAL DE SENADOR POMPEU-CE		
LOCAL: RODOVIA VICINAL DISTRITO DE SÃO JOAQUIM AO SÍTIO ROSÁRIO		
PROJETO: PAVIMENTAÇÃO DO SISTEMA VIÁRIO REVESTIMENTO PRIMÁRIO	RESP. TÉCNICO	
CONTEÚDO: PERFIL LONGITUDINAL	PRANCHA: <b>09/13</b>	
ÁREA SUPERFICIAL:	ESCALA: 1/1000	DATA: NOVEMBRO/2023
		Desenho: <i>Oliveria</i> (88) 30976 8749 / 308706700

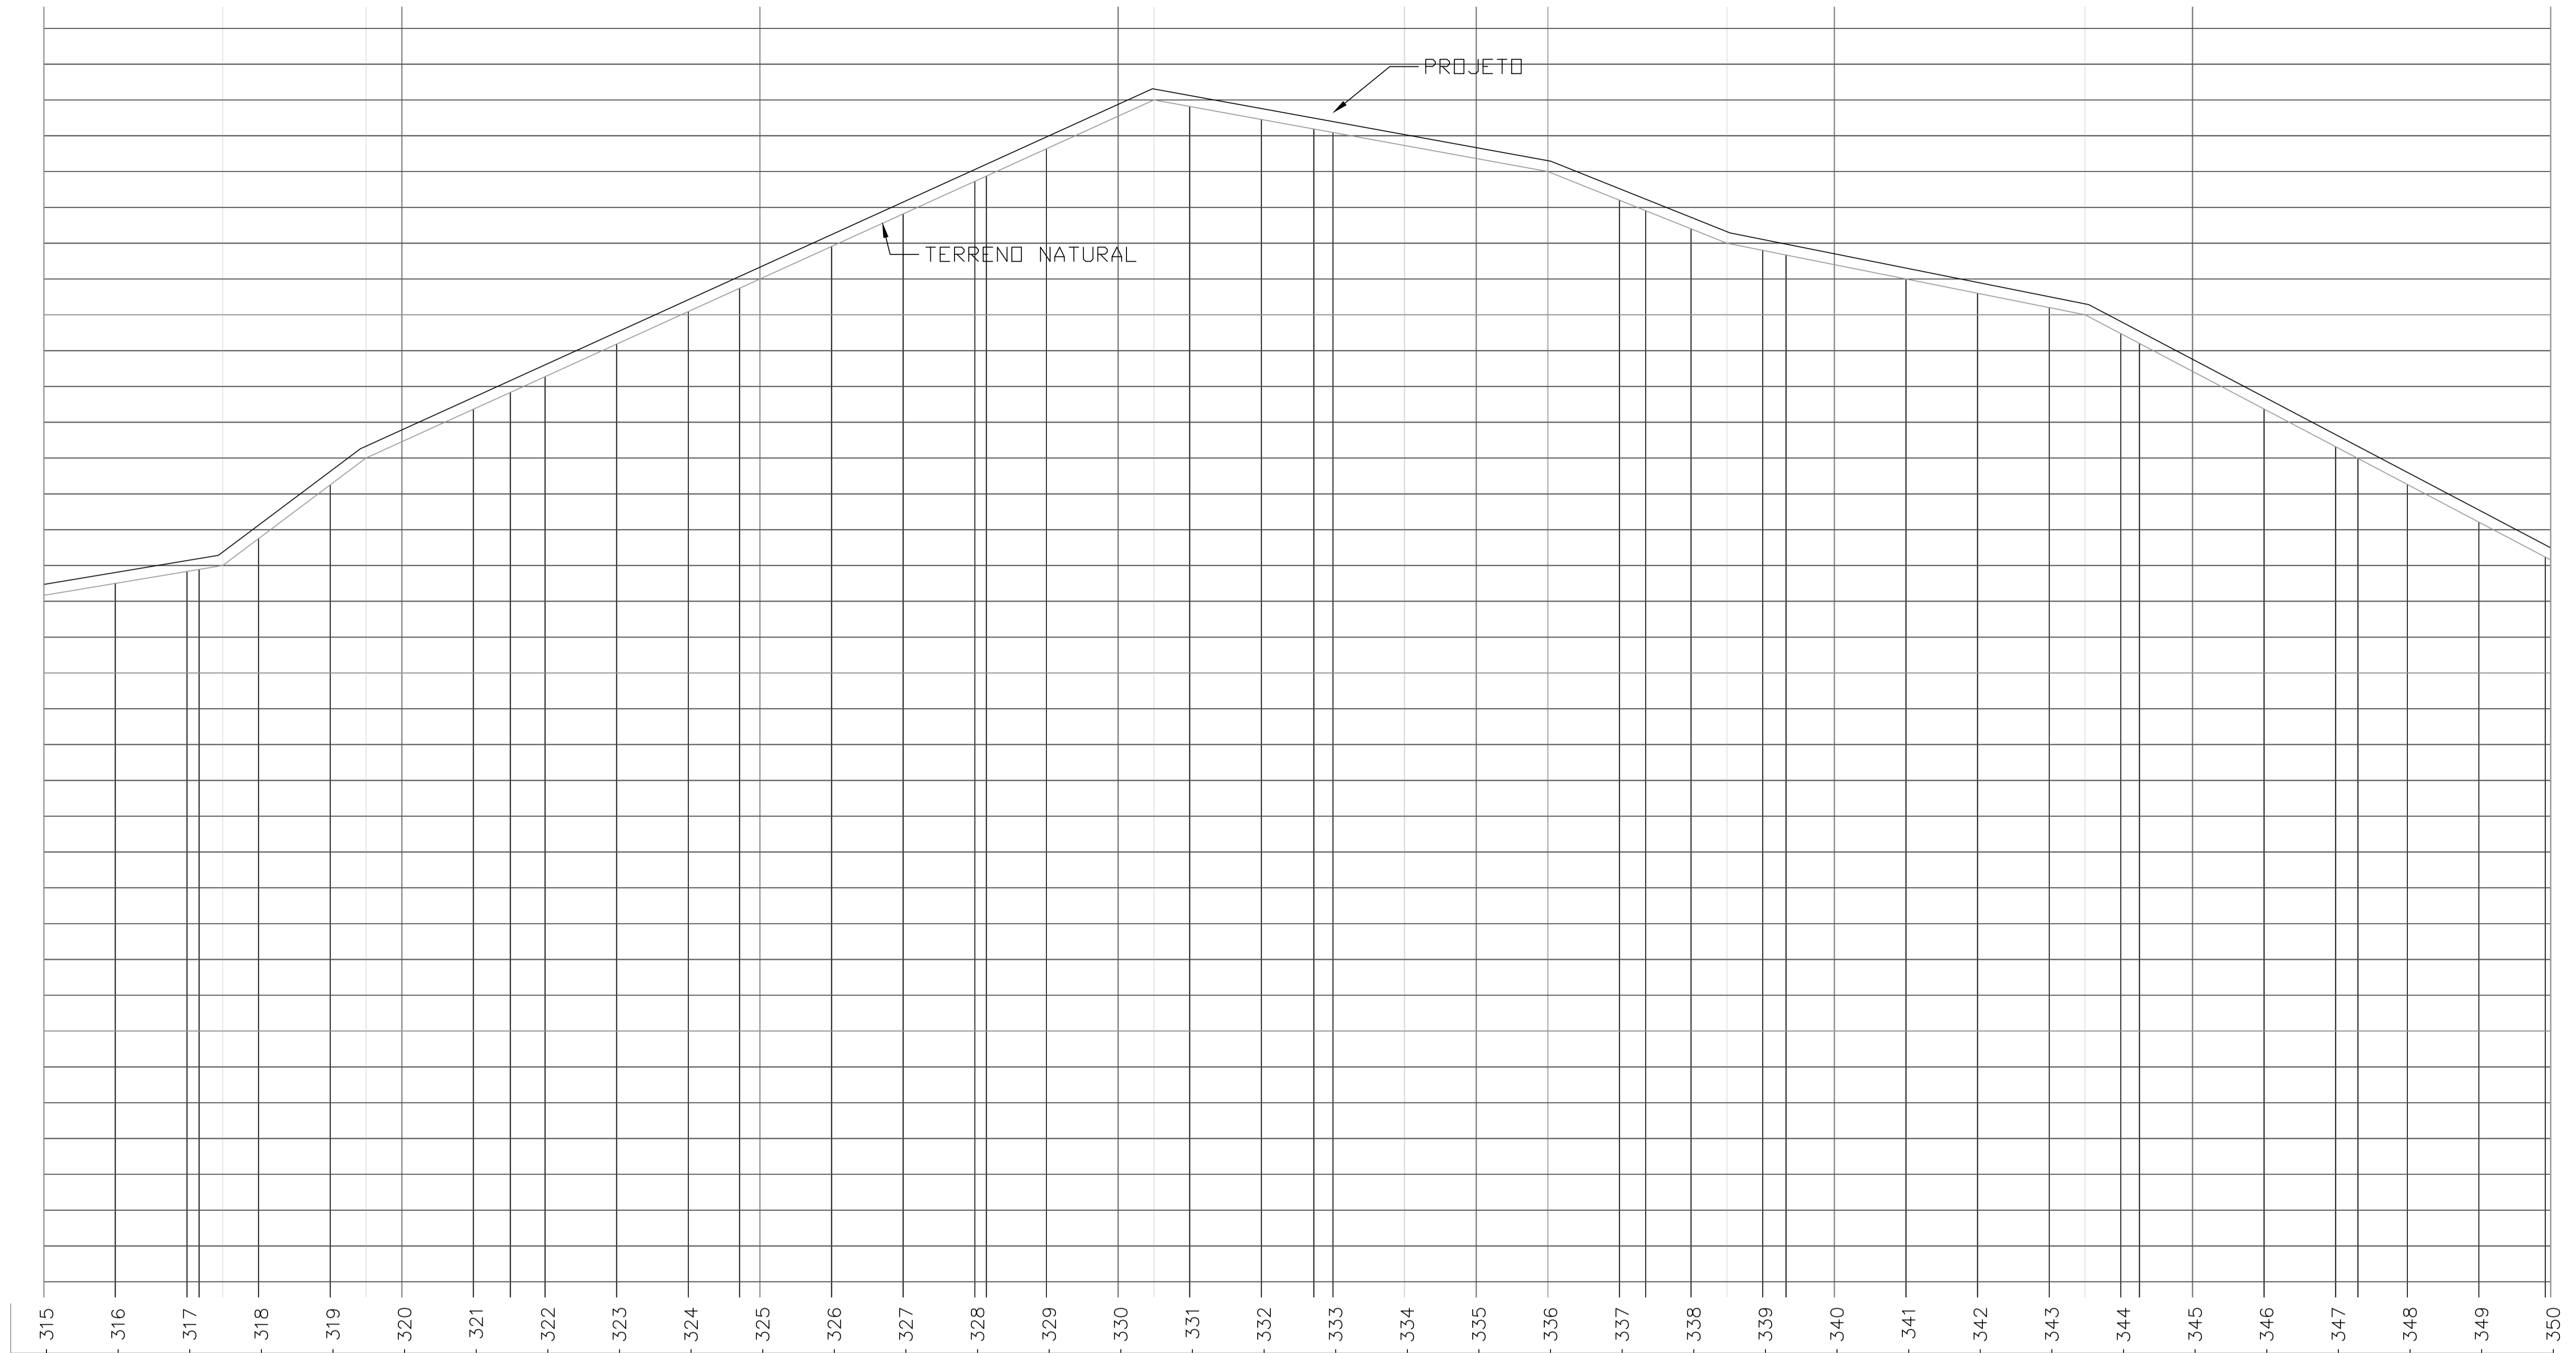


PREFEITURA MUNICIPAL DE SENADOR POMPEU-CE			
LOCAL: RODOVIA VICINAL DISTRITO DE SÃO JOAQUIM AO SÍTIO ROSÁRIO			
PROJETO: PAVIMENTAÇÃO DO SISTEMA VIÁRIO REVESTIMENTO PRIMÁRIO		RESP. TÉCNICO:	
CONTEÚDO: PERFIL LONGITUDINAL			PRANCHA: <b>10/13</b>
ÁREA SUPERFICIAL:	ESCALA: 1/1000	DATA: NOVEMBRO/2023	DESENHO: <i>Erondino Oliveira</i> (85) 99976 8749 / 988766700

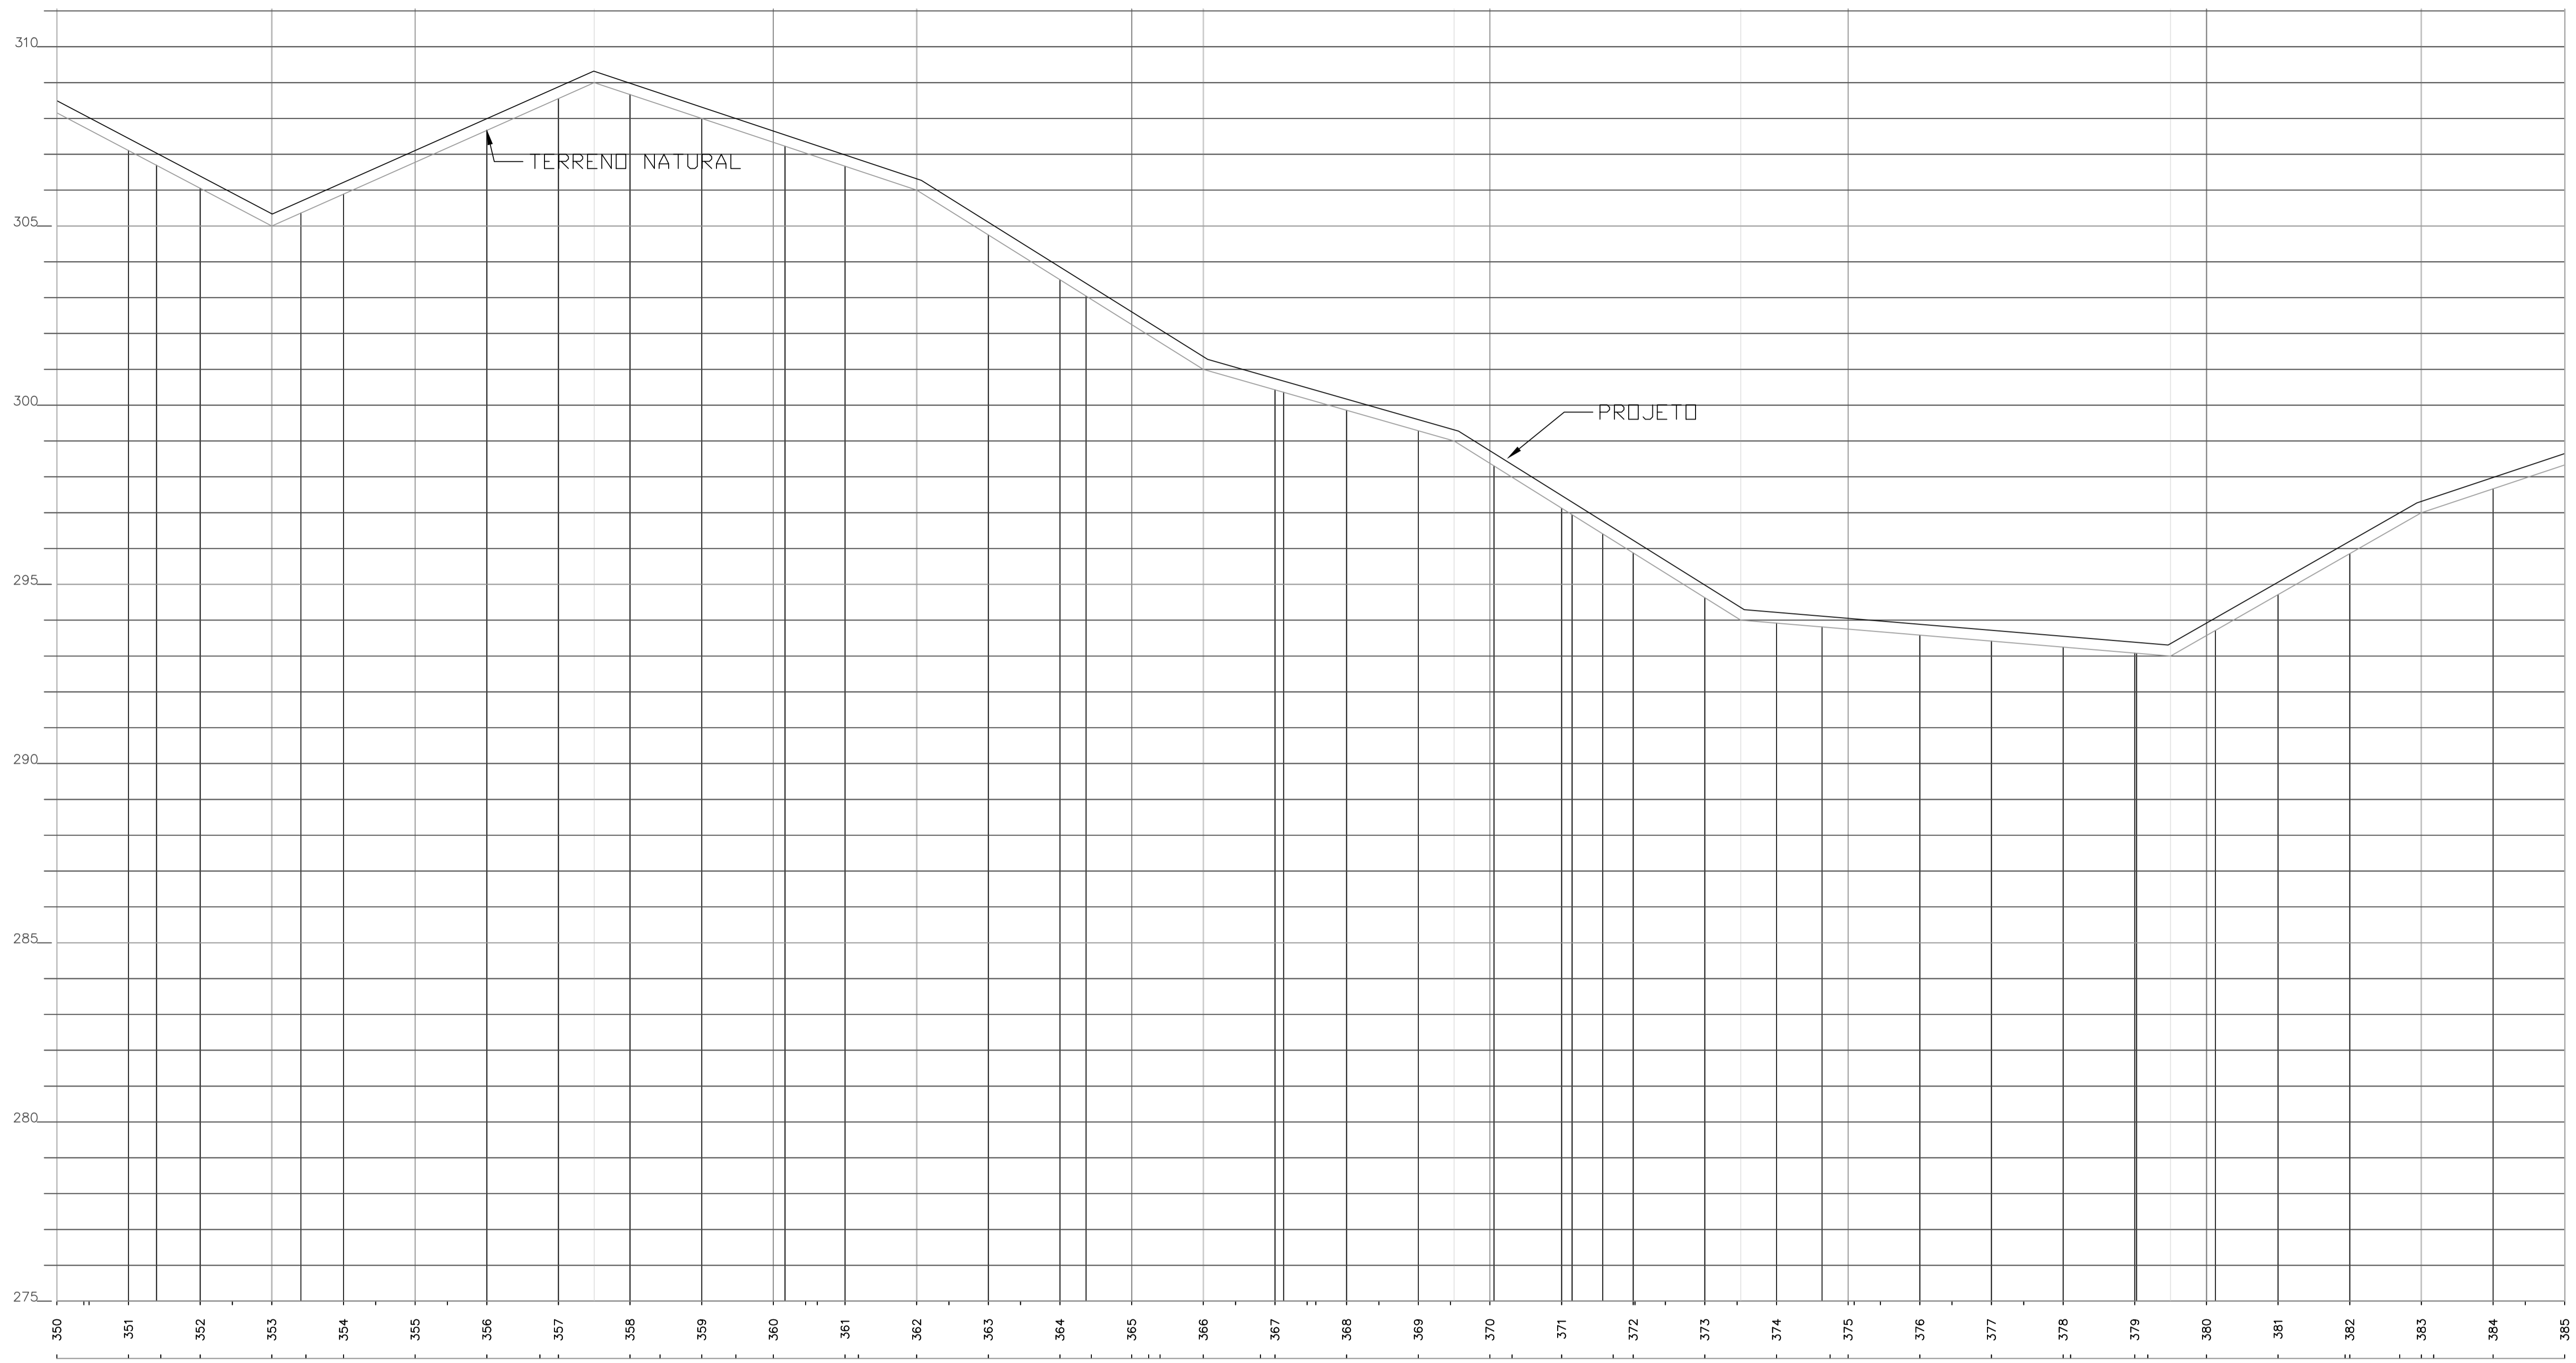

PREFEITURA MUNICIPAL DE SENADOR POMPEU-CE		
LOCAL: RODOVIA VICINAL DISTRITO DE SÃO JOAQUIM AO SÍTIO ROSÁRIO		
PROJETO: PAVIMENTAÇÃO DO SISTEMA VIÁRIO REVESTIMENTO PRIMÁRIO	RESP. TÉCNICO	
CONTEÚDO: PERFIL LONGITUDINAL	PRANCHA: <b>11/13</b>	
ÁREA SUPERFICIAL:	ESCALA: 1/1000	DATA: NOVEMBRO/2023
DESENHO: <i>Erondino Oliveira</i> (88) 30976 8749 / 988766700		

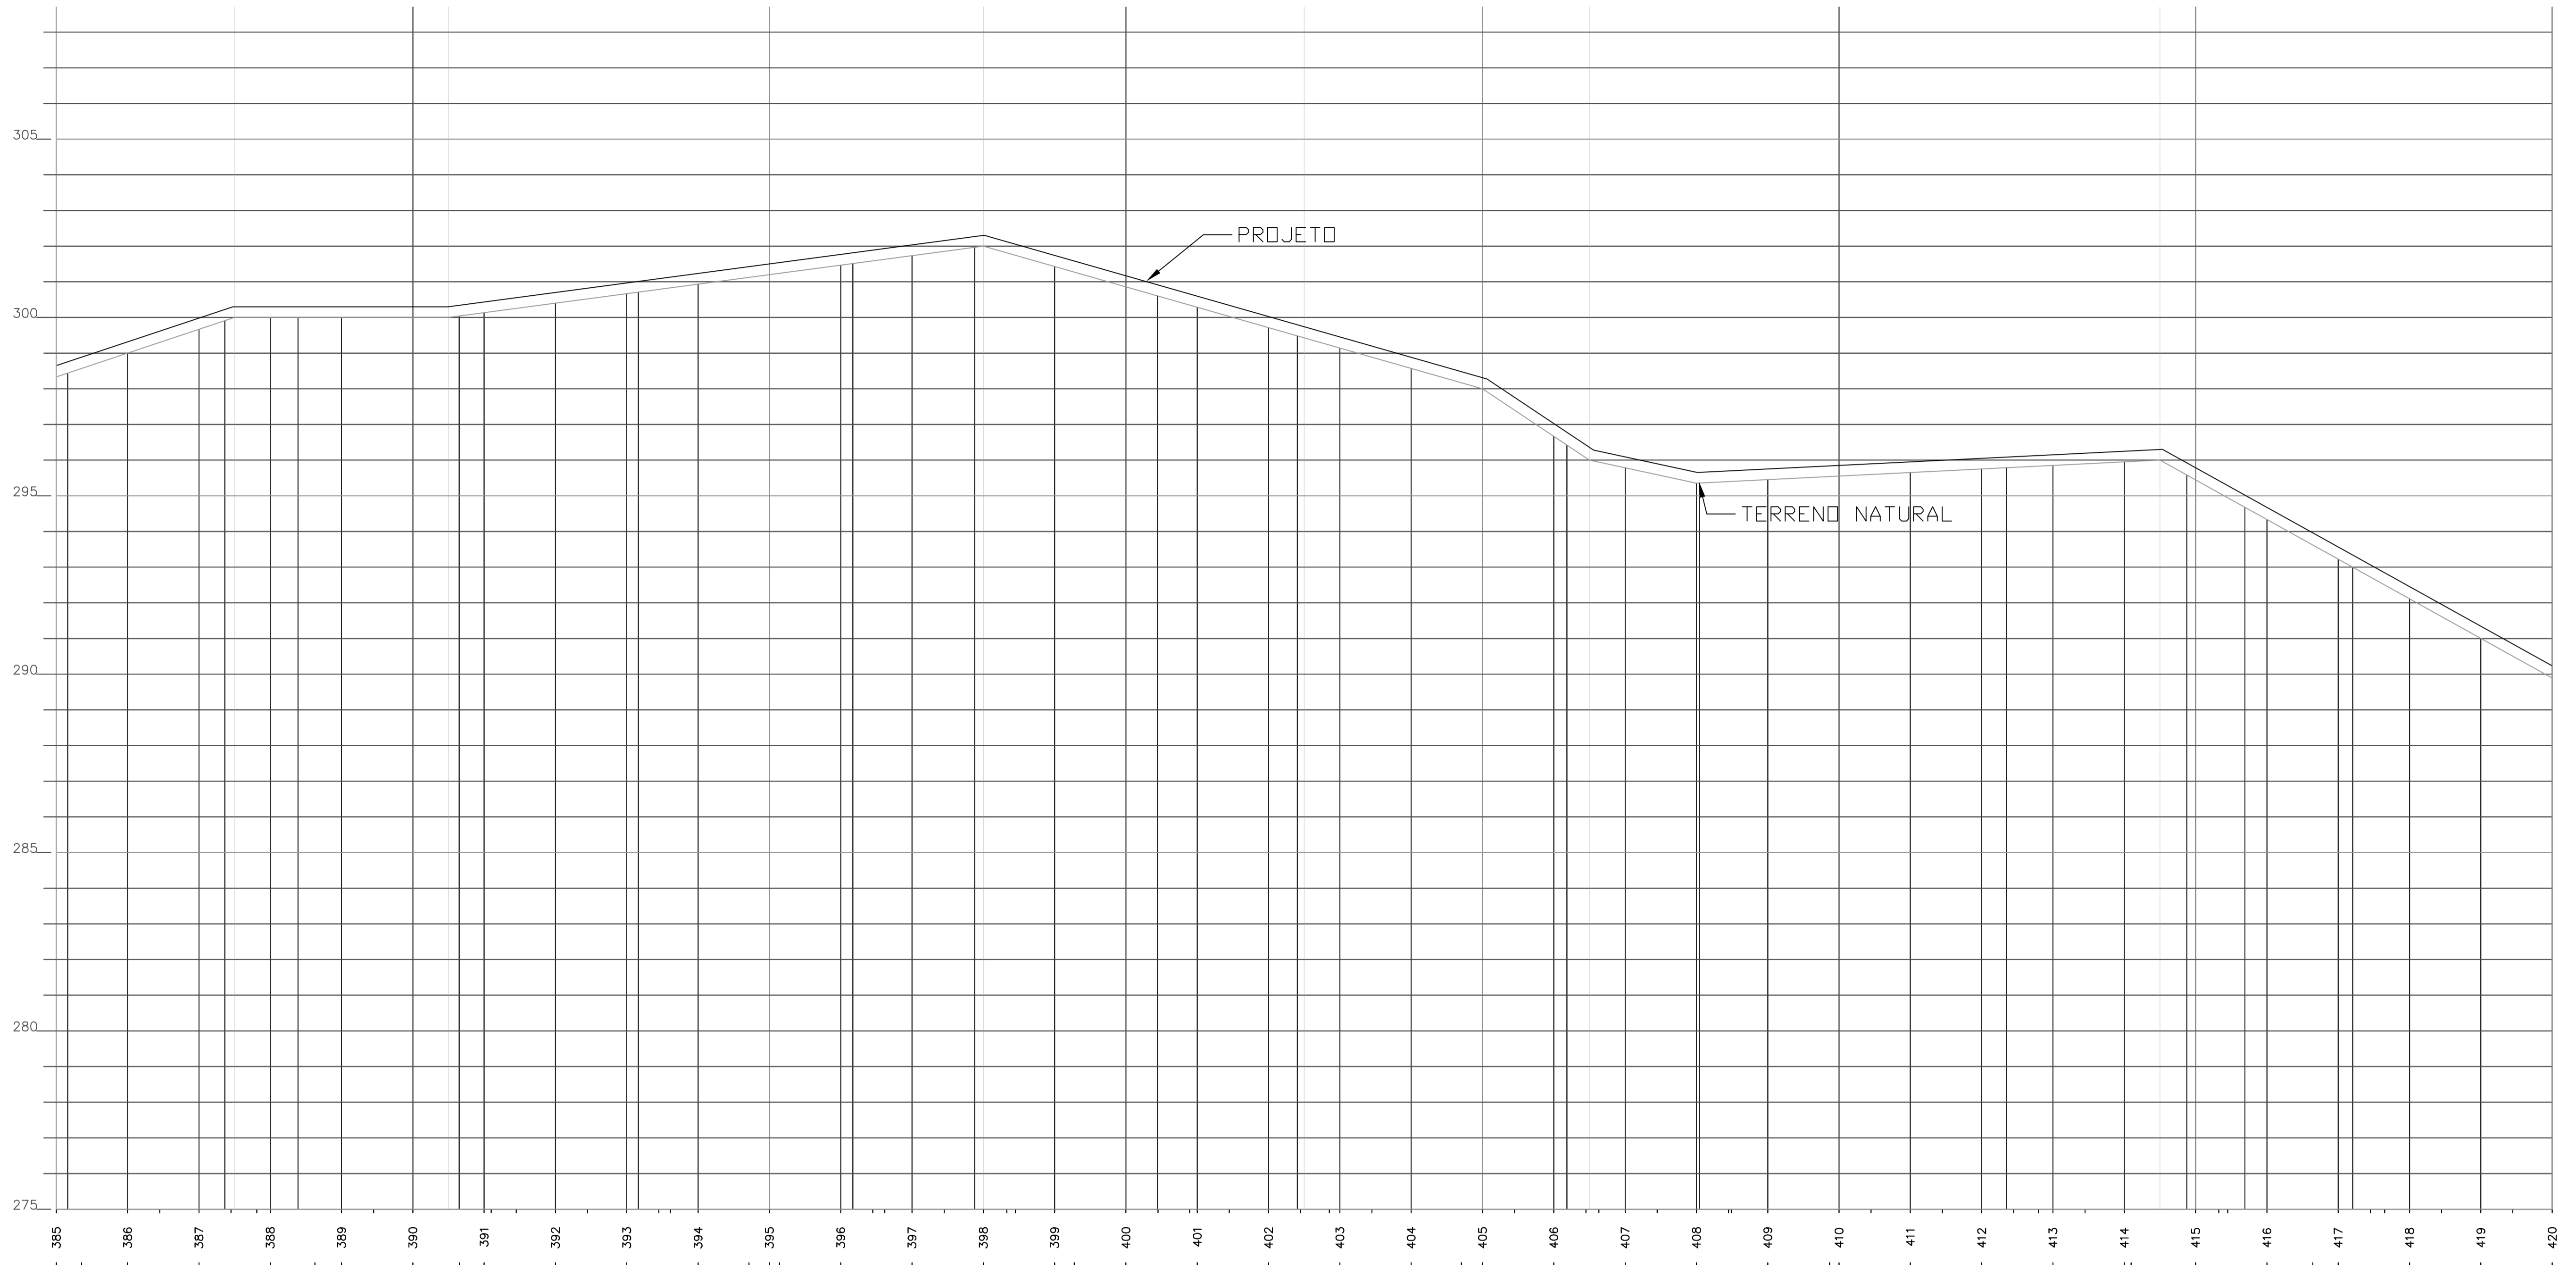

PREFEITURA MUNICIPAL DE SENADOR POMPEU-CE		
LOCAL: RODOVIA VICINAL DISTRITO DE SÃO JOAQUIM AO SÍTIO ROSÁRIO		
PROJETO: PAVIMENTAÇÃO DO SISTEMA VIÁRIO REVESTIMENTO PRIMÁRIO	RESP. TÉCNICO	
CONTEÚDO: PERFIL LONGITUDINAL	PRANCHA: <b>12/13</b>	
ÁREA SUPERFICIAL:	ESCALA: 1/1000	DATA: NOVEMBRO/2023
DESENHO: <i>Erondino Oliveira</i> (85) 30976 8749 / 988706700		

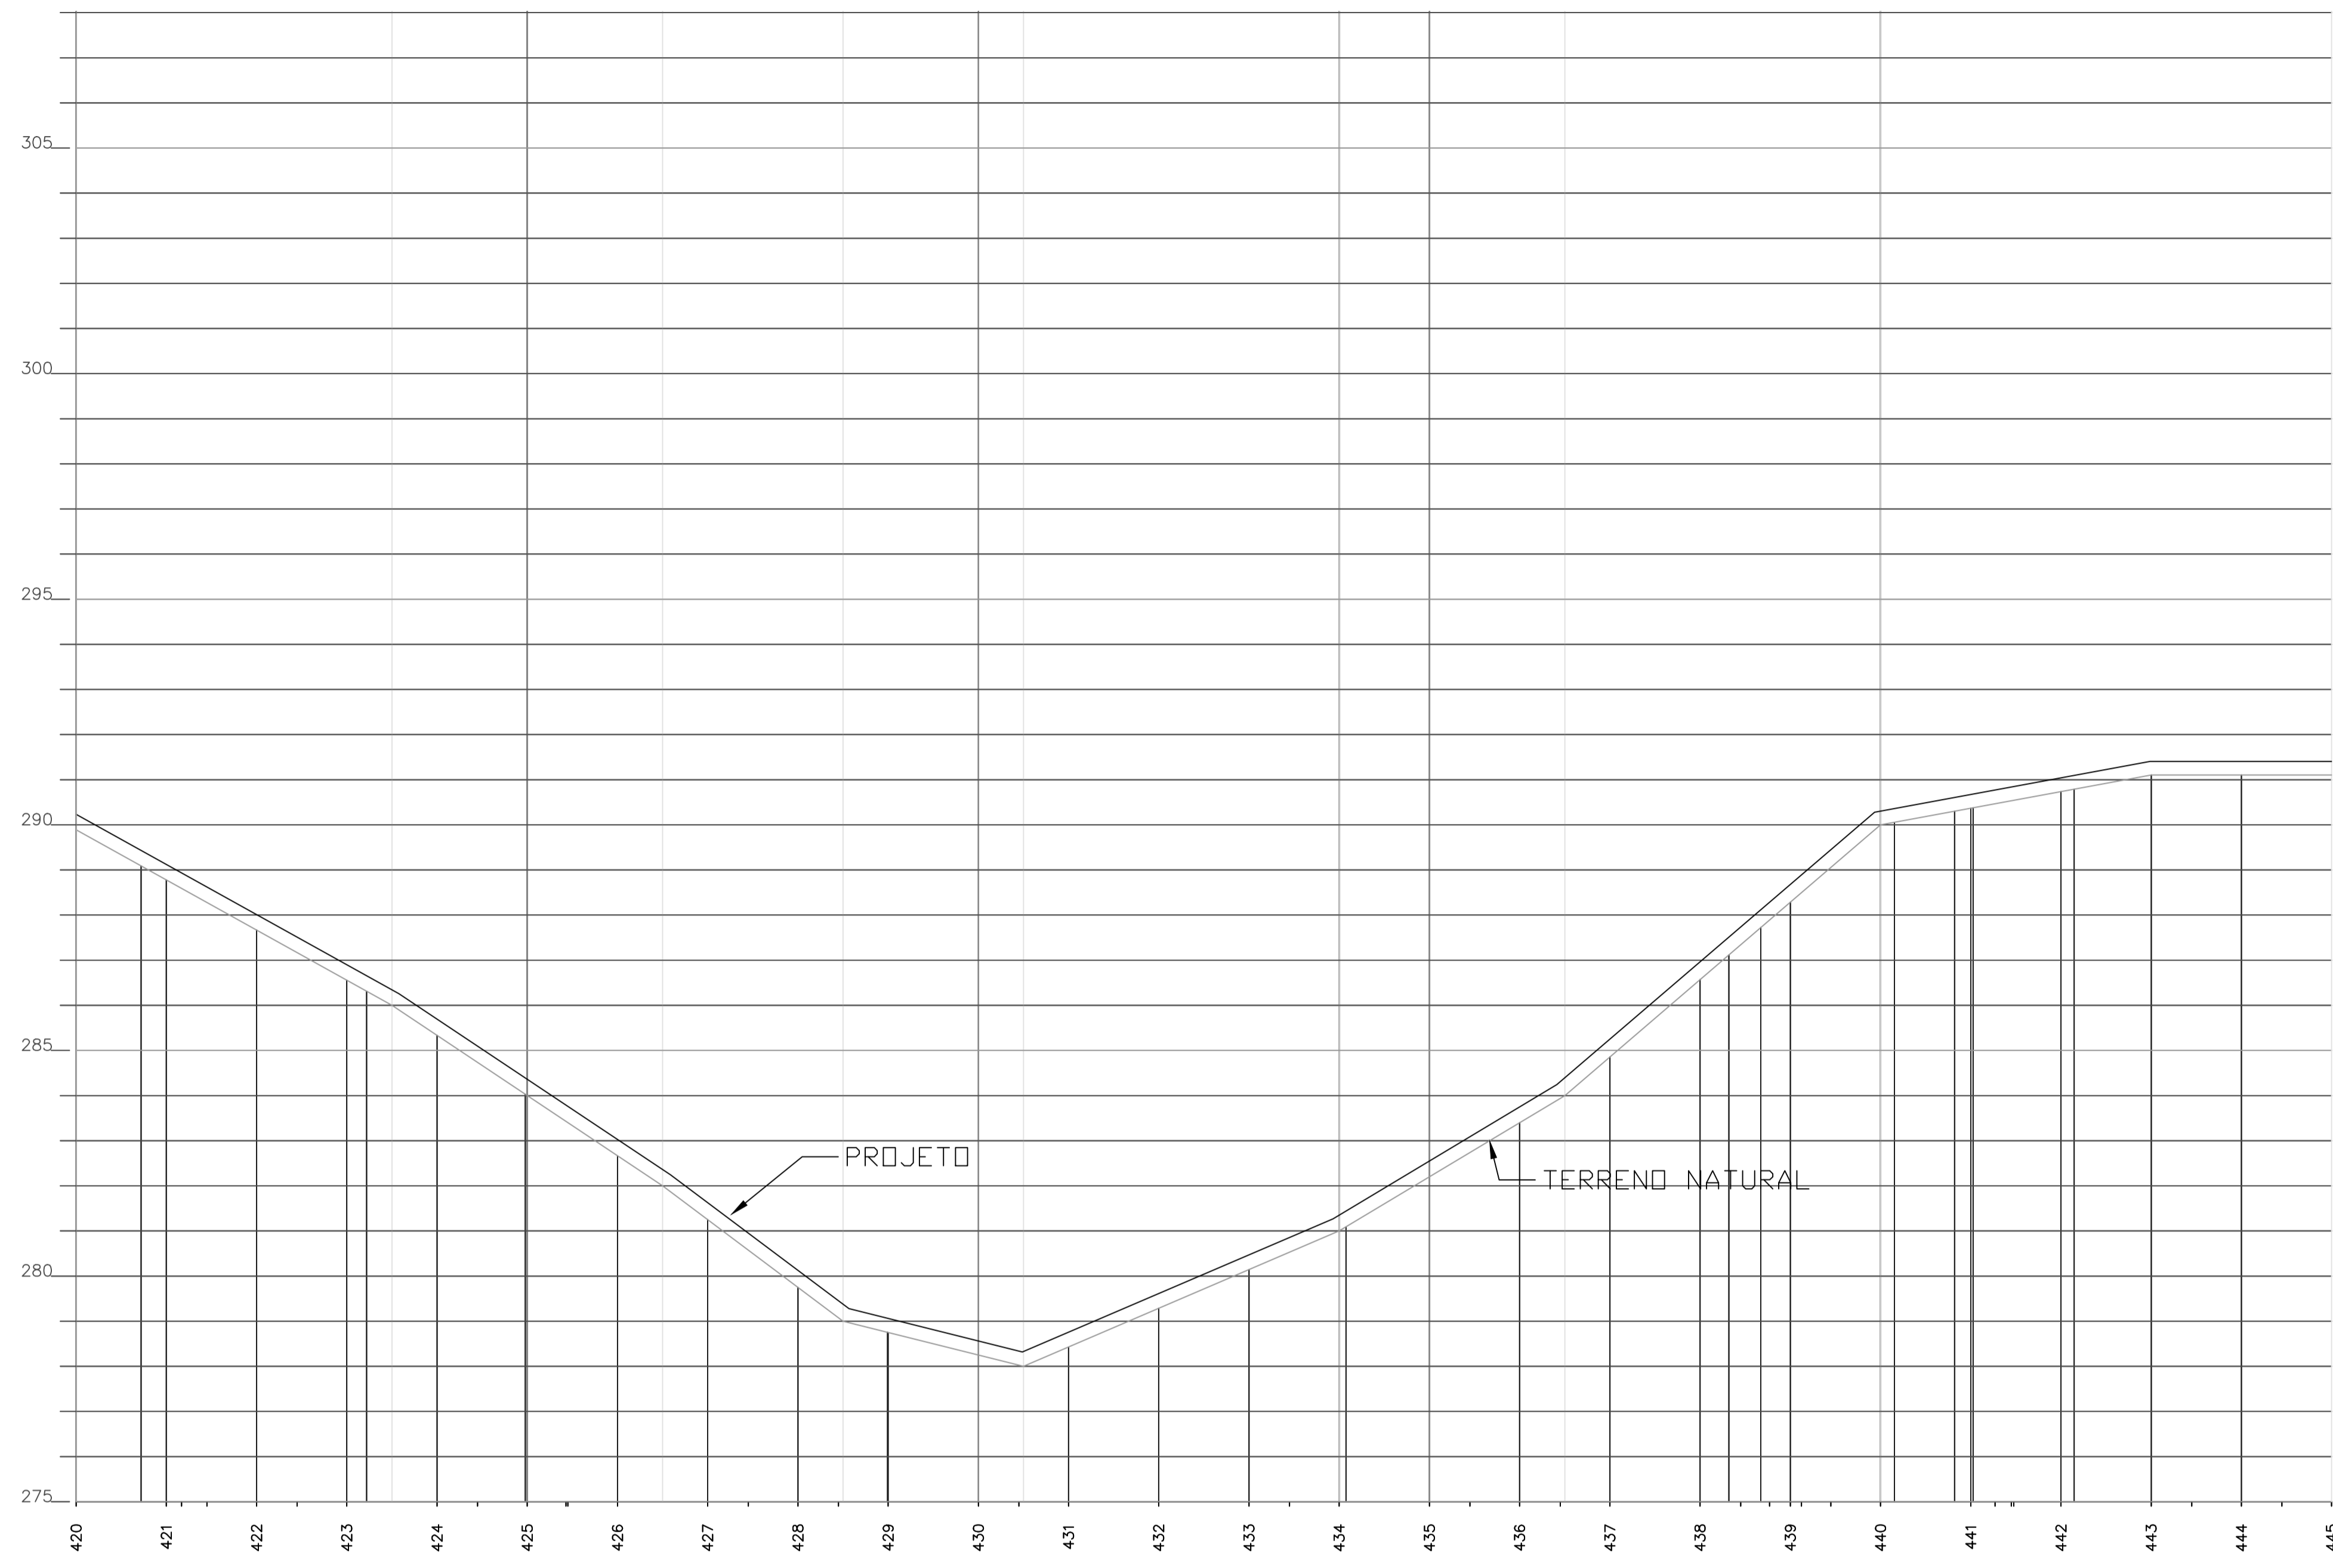

PREFEITURA MUNICIPAL DE SENADOR POMPEU-CE			
LOCAL: RODOVIA VICINAL DISTRITO DE SÃO JOAQUIM AO SÍTIO ROSÁRIO			
PROJETO: PAVIMENTAÇÃO DO SISTEMA VIÁRIO REVESTIMENTO PRIMÁRIO		RESP. TÉCNICO	
CONTEÚDO: PERFIL LONGITUDINAL			FRANCHA: <b>13/13</b>
ÁREA SUPERFICIAL:	ESCALA: 1/1000	DATA: NOVEMBRO/2023	DESENHO: <i>Erondino Oliveira</i> (88) 32976 8749 / 988766700